


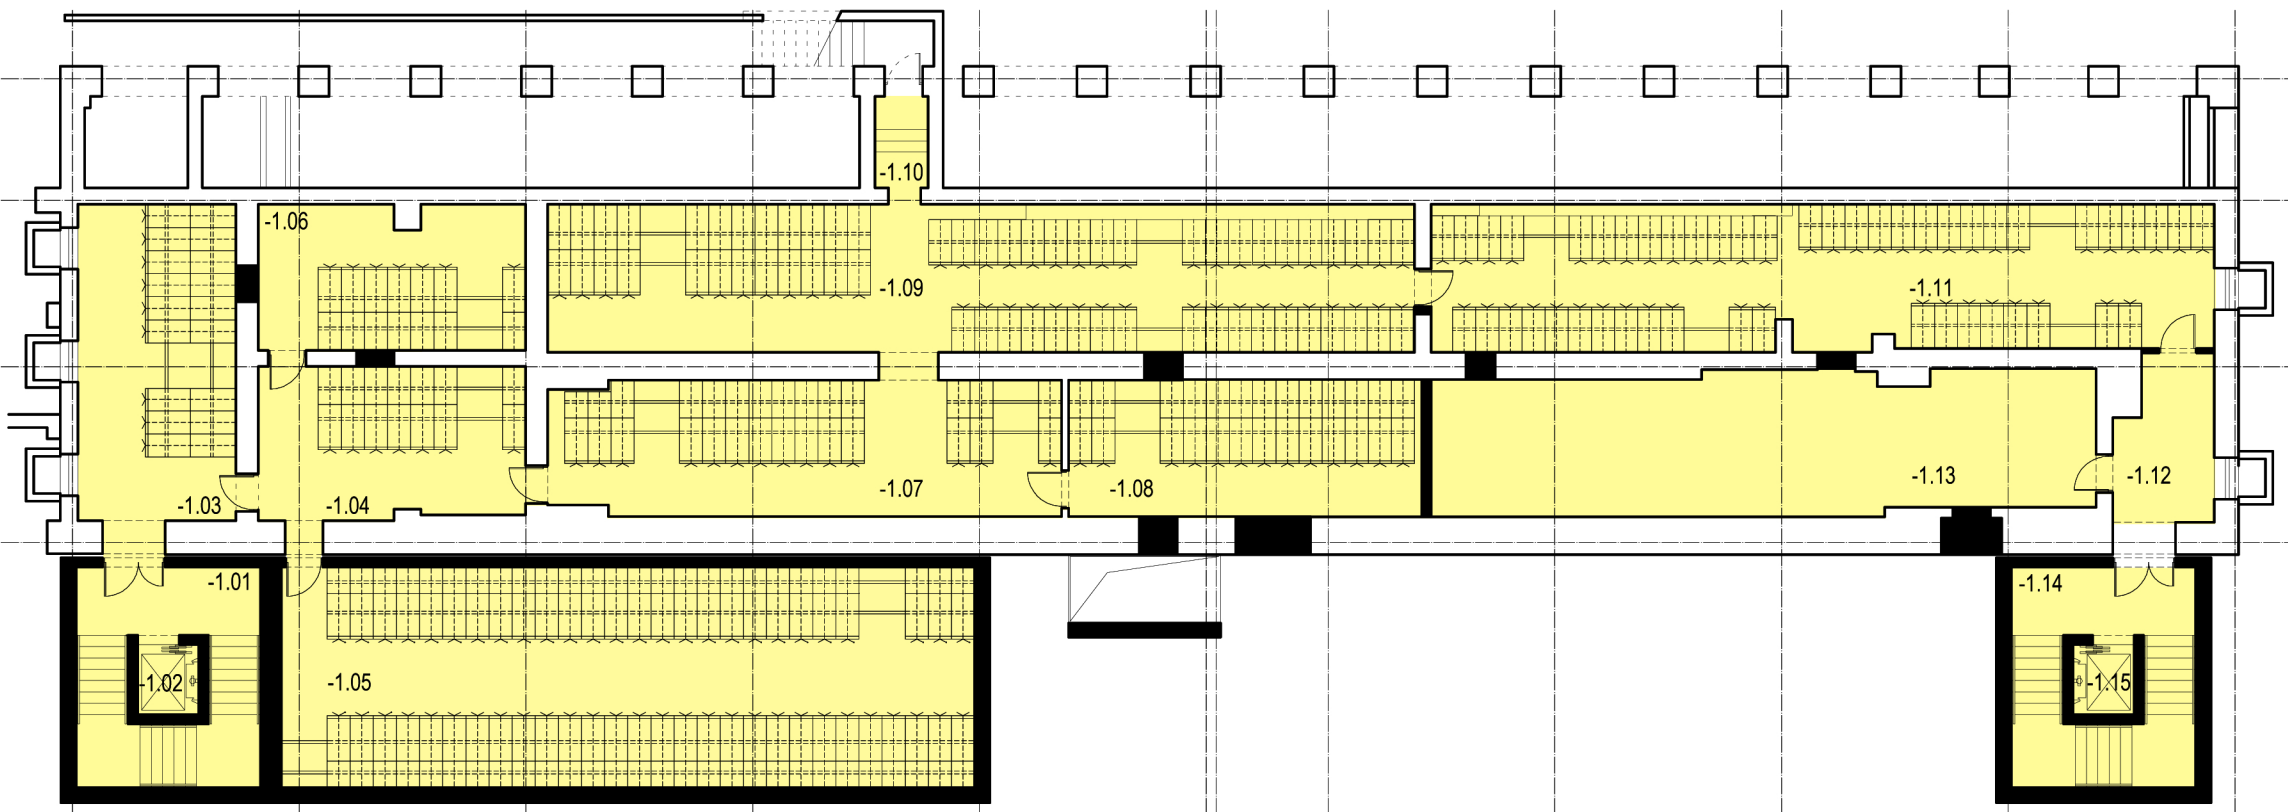

ZESTAWIENIE POMIESZCZEŃ - PIWNICA		
pomieszczenia	powierzchnia [m2]	
-1.01 KLATKA SCHODOWA	11,73	
-1.02 WINDA	3,00	
-1.03 ARCHIWUM	35,01	
-1.04 ARCHIWUM	28,25	
-1.05 ARCHIWUM	106,98	
-1.06 ARCHIWUM	26,88	
-1.07 ARCHIWUM	48,14	
-1.08 ARCHIWUM	33,81	
-1.09 ARCHIWUM	89,92	
-1.10 ARCHIWUM	3,78	
-1.11 ARCHIWUM	79,69	
-1.12 KOMUNIKACJA	10,71	
-1.13 WĘZEL CIEPLNY	64,76	
-1.14 KLATKA SCHODOWA	11,73	
-1.15 WINDA	3,00	
suma:	557,39	

A: 60-694 Poznań, os. Wł. Jagiełły 26/31
T: +48 600 953 648
E: info@plplus.pl
W: www.plplus.pl



Niniejsze opracowanie chronione jest prawem autorskim (Ustawa z dnia 4 lutego 1994 Dz. U. z 2000 r. Nr 80, poz. 904). Kopiowanie oraz udostępnianie bez zgody autorów jest zabronione.

branża ARCHITEKTURA

projektant mgr inż. arch. Paweł Litwinowicz upr. proj. WP-OIA/OKK/UpB/33/2007

opracowanie mgr inż. arch. Aleksandra Litwinowicz mgr inż. arch. Karolina Arentowicz mgr inż. arch. Zuzanna Król

opracowanie mgr inż. arch. Aleksandra Litwinowicz mgr inż. arch. Karolina Arentowicz mgr inż. arch. Zuzanna Król

nazwa i adres inwestycji PRZEBUDOWA BUDYNKU BIBLIOTEKI UNIwersytetu KAZIMIERZA WIELKIEGO NA CELE BADAWCZE, DYDAKTYCZNE I ADMINISTRACYJNE ul. Chodkiewicza 30, 85-064 Bydgoszcz

treść rysunku ANALIZA FUNKCJI. RZUT PIWNICY

stadium PROGRAM FUNKCJONALNO-UŻYTKOWY

data 10-2017 skala 1:200 nr rys. A201