


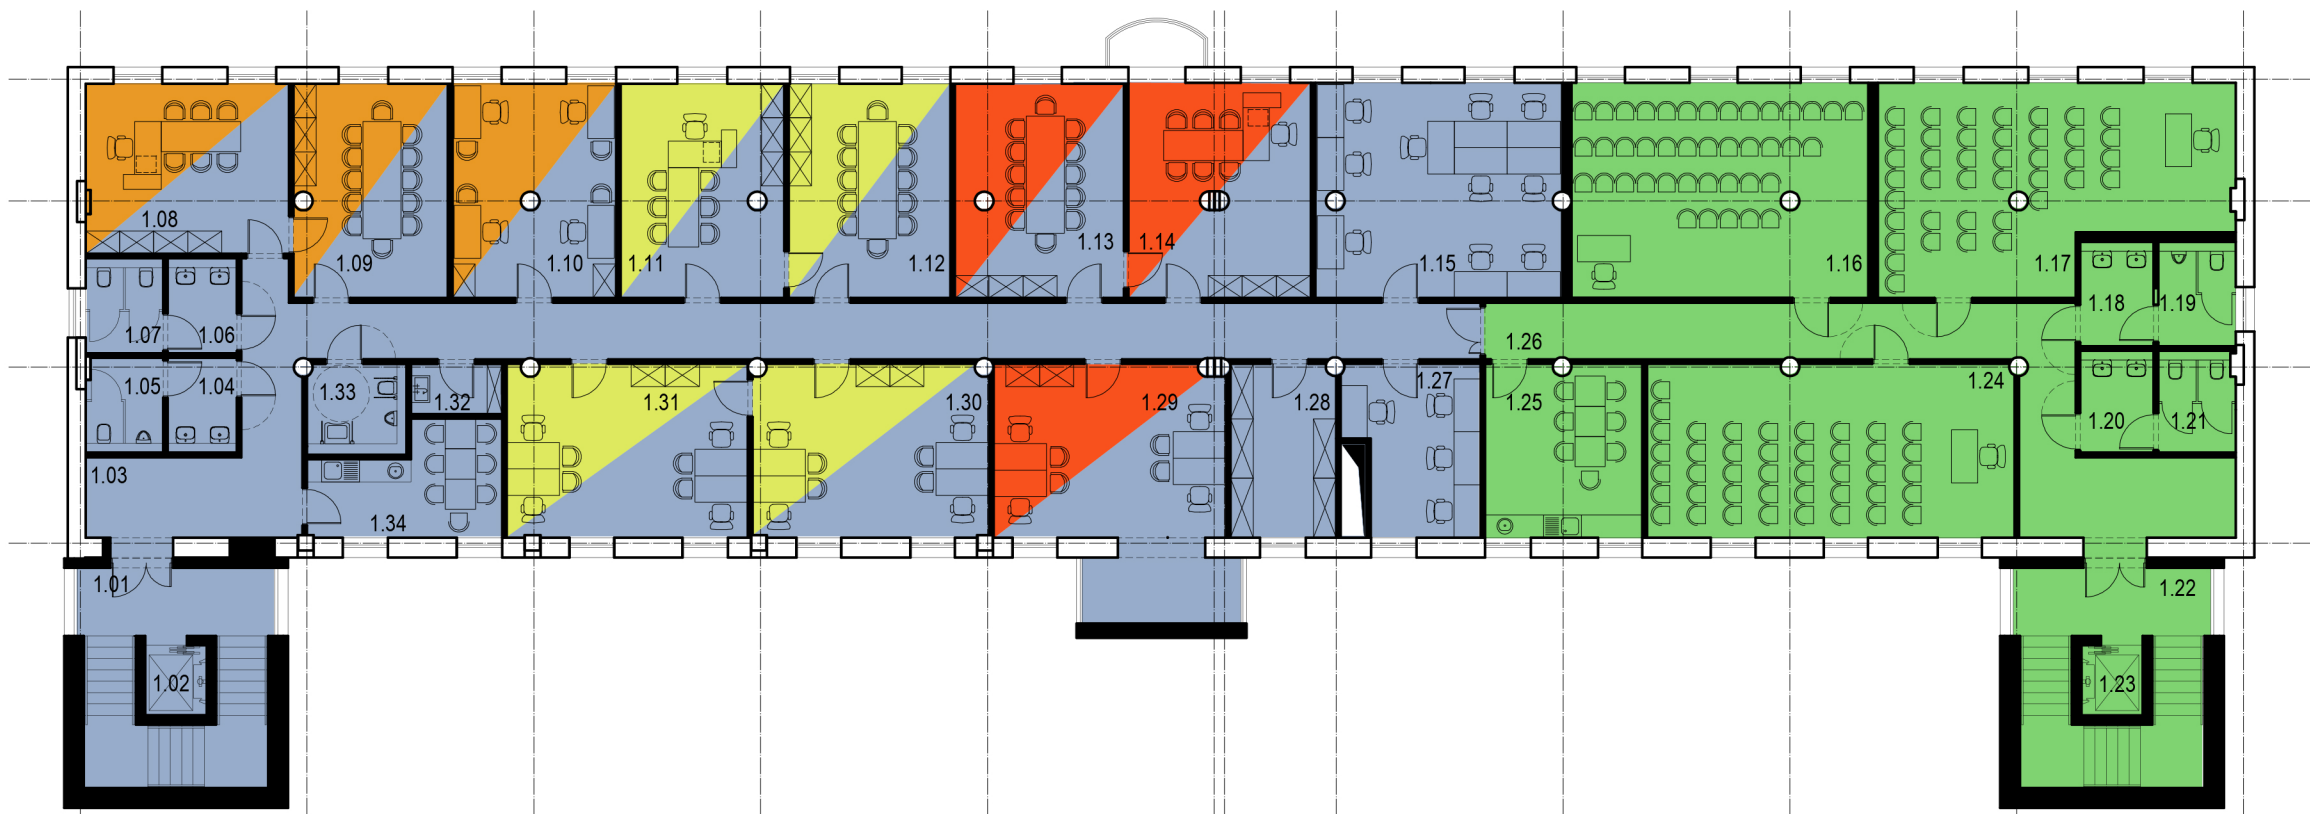

ZESTAWIENIE POMIESZCZEŃ - PIĘTRO 1

KATERDA DYDAKTYKI MUZYKI

pomieszczenia	powierzchnia [m2]
1.08 GABINET	24,11
1.09 SALA SEMINARYJNA	22,99
1.10 POKÓJ 4 PRACOWNIKÓW	24,33
suma:	71,43

ZESTAWIENIE POMIESZCZEŃ - PIĘTRO 1

KATERDA PEDAGOGIKI OPIEKUŃCZEJ
I PROFILAKTYKI SPOŁECZNEJ

pomieszczenia	powierzchnia [m2]
1.11 GABINET	24,34
1.12 SALA SEMINARYJNA	24,25
1.30 POKÓJ 4 PRACOWNIKÓW	28,52
1.31 POKÓJ 4 PRACOWNIKÓW	29,17
suma:	106,28

ZESTAWIENIE POMIESZCZEŃ - PIĘTRO 1

KATERDA DYDAKTYKI I STUDIÓW
NAD KULTURĄ EDUKACJI

pomieszczenia	powierzchnia [m2]
1.13 SALA SEMINARYJNA	24,14
1.14 GABINET	27,16
1.29 POKÓJ 4 PRACOWNIKÓW	35,39
suma:	71,43

ZESTAWIENIE POMIESZCZEŃ - PIĘTRO 1

pomieszczenia	powierzchnia [m2]
1.01 KLATKA SCHODOWA	24,08
1.02 WINDA	3,00
1.03 KOMUNIKACJA	65,46
1.04 PRZEDSIONEK	4,13
1.05 WC MESKI	4,56
1.06 PRZEDSIONEK	4,13
1.07 WC DAMSKI	4,63
1.08 GABINET	24,11
1.09 SALA SEMINARYJNA	22,99
1.10 POKÓJ 4 PRACOWNIKÓW	24,33
1.11 GABINET	24,34
1.12 SALA SEMINARYJNA	24,25
1.13 SALA SEMINARYJNA	25,14
1.14 GABINET	27,16
1.15 POKÓJ DLA 10 DOKTORANTÓW	36,88
1.16 SALA DYDAKTYCZNA KONWERSATORYJNA NA 40 OSÓB	44,52
1.17 SALA DYDAKTYCZNA KONWERSATORYJNA NA 40 OSÓB	46,28
1.18 PRZEDSIONEK	4,88
1.19 WC MESKI	5,15
1.20 PRZEDSIONEK	4,75
1.21 WC DAMSKI	4,96
1.22 KLATKA SCHODOWA	24,08
1.23 WINDA	3,00
1.24 SALA DYDAKTYCZNA KONWERSATORYJNA NA 42 OSÓB	44,56
1.25 POM. SOCJALNE	19,01
1.26 KOMUNIKACJA	39,41
1.27 POKÓJ CICHEJ NAUKI	14,90
1.28 ARCHIWUM/ WYNIKI BADAŃ	12,76
1.29 POKÓJ 4 PRACOWNIKÓW	35,39
1.30 POKÓJ 4 PRACOWNIKÓW	28,52
1.31 POKÓJ 4 PRACOWNIKÓW	29,17
1.32 POM. GOSPODARCZE	3,21
1.33 WC DLA OSÓB NIEPEŁNOSPRAWNYCH	5,00
1.34 POM. SOCJALNE	13,31

INSTYTUT PEDAGOGIKI	461,45
INSTYTUT PRAWA, ADMINISTRACJI I ZARZĄDZANIA	240,60

suma: 702,05

A: 60-694 Poznań, os. Wł. Jagiełły 26/31
T: +48 600 953 648
E: info@plplus.pl
W: www.plplus.pl



Niniejsze opracowanie chronione jest prawem autorskim. (Ustawa z dnia 4 lutego 1994 Dz. U. z 2000 r. Nr 80, poz. 904). Kopiowanie oraz udostępnianie bez zgody autorów jest zabronione.

branża ARCHITEKTURA

projektant podpis

mgr inż. arch. Paweł Litwinowicz
upr. proj. WP-OIA/OKK/UpB/33/2007

opracowanie

mgr inż. arch. Aleksandra Litwinowicz
mgr inż. arch. Karolina Arentowicz
mgr inż. arch. Zuzanna Król

nazwa i adres inwestycji PRZEBUDOWA BUDYNKU BIBLIOTEKI
UNIWERSYTETU KAZIMIERZA WIELKIEGO
NA CELE BADAWCZE, DYDAKTYCZNE I ADMINISTRACYJNE
ul. Chodkiewicza 30, 85-064 Bydgoszcz

treść rysunku ANALIZA FUNKCJI. RZUT PIĘTRA 1

stadium PROGRAM FUNKCJONALNO-UŻYTKOWY

data 10-2017 skala 1:200 nr rys. A203