


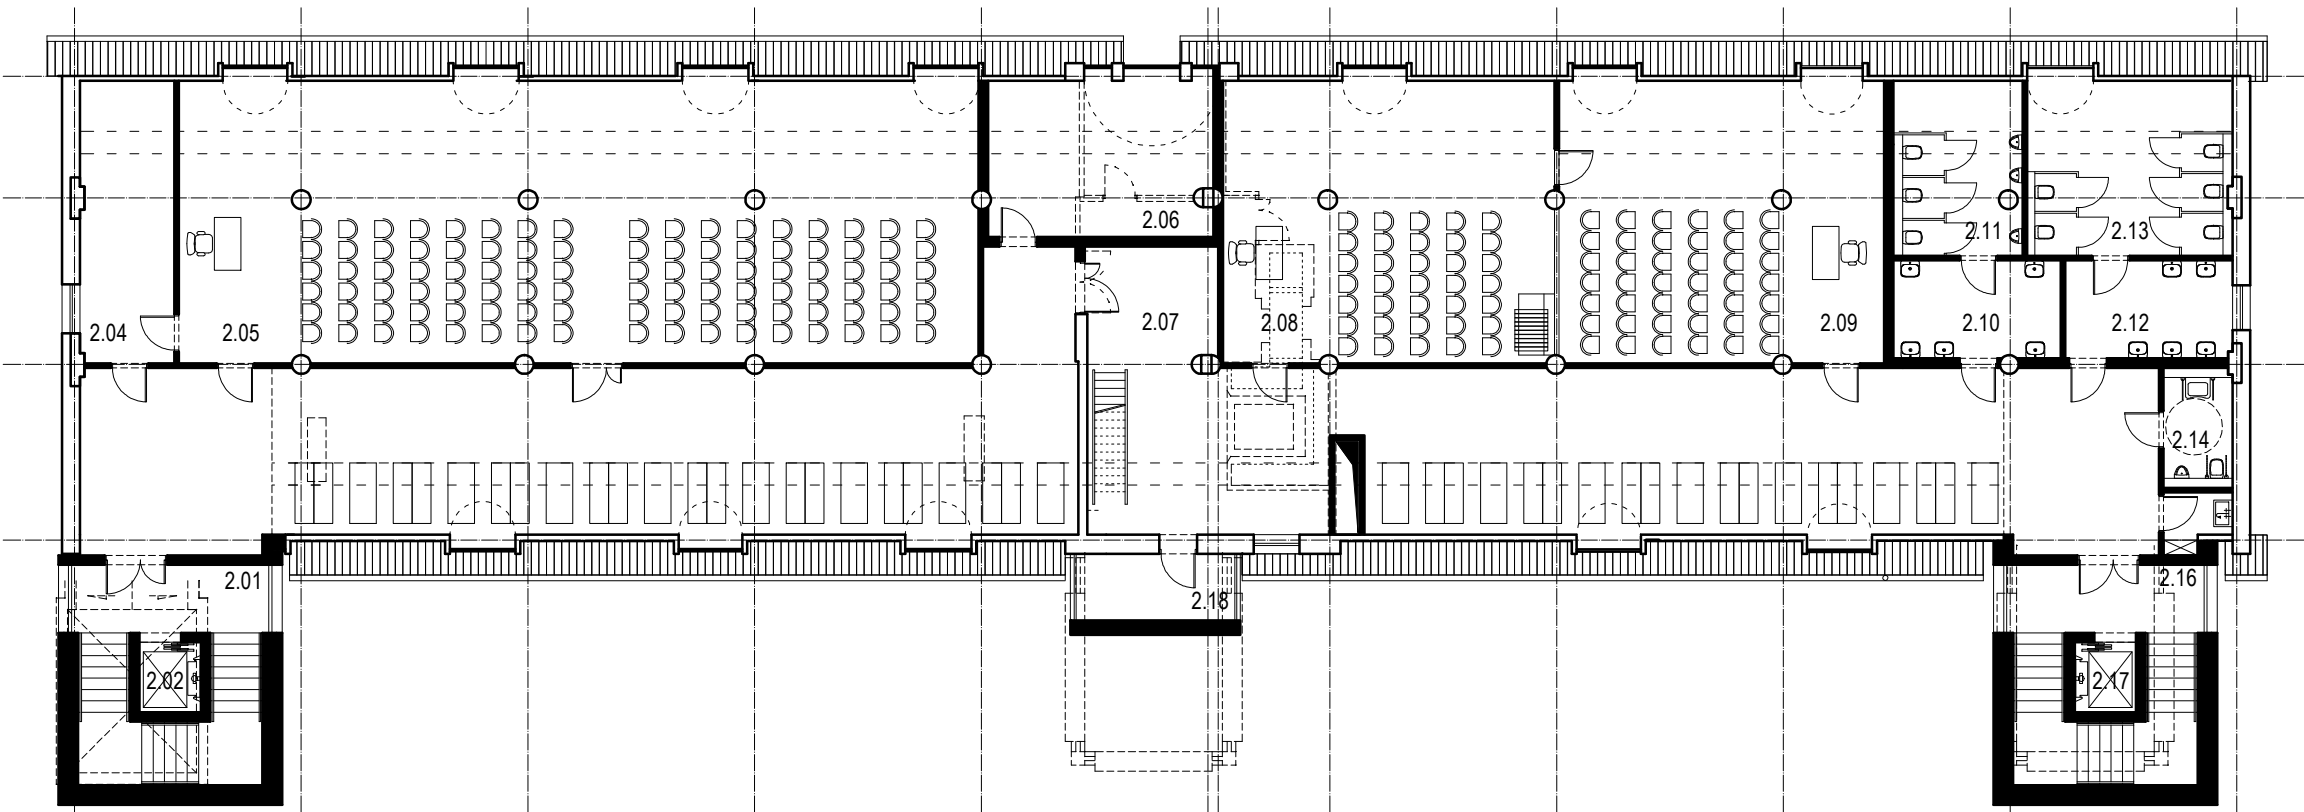

ZESTAWIENIE POMIESZCZEŃ - PIĘTRO 2

pomieszczenia	powierzchnia [m2]
2.01 KLATKA SCHODOWA	12,04
2.02 WINDA	3,00
2.03 KOMUNIKACJA	126,98
2.04 POM. MAGAZYNOWE	18,57
2.05 SALA WYKŁADOWA	157,32
2.06 SERWEROWNIA	24,41
2.07 KOMUNIKACJA	135,69
2.08 SALA DYDAKTYCZNA	65,20
KONWERSATORYJNA NA 35 OSÓB	
2.09 SALA DYDAKTYCZNA	63,96
KONWERSATORYJNA NA 40 OSÓB	
2.10 PRZEDSIONEK	11,46
2.11 WC MĘSKI	14,87
2.12 PRZEDSIONEK	11,47
2.13 WC DAMSKI	23,92
2.14 WC DLA OS. NIEPEŁNOSPRAWNYCH	4,89
2.15 POM. GOSPODARCZE	2,55
2.16 KLATKA SCHODOWA	12,04
2.17 WINDA	3,00
2.18 POM. POMOCNICZNE	7,33

INSTYTUT PRAWA, ADMINISTRACJI
I ZARZĄDZANIA 698,70

suma: 698,70

LEGENDA:

- ŚCIANA ISTNIEJĄCA
- ŚCIANA PROJEKTOWANA
- ŚCIANA WYBURZANA

A: 60-694 Poznań, os. Wł. Jagiełły 26/31
T: +48 600 953 648
E: info@plplus.pl
W: www.plplus.pl



Niniejsze opracowanie chronione jest prawem autorskim. (Ustawa z dnia 4 lutego 1994 Dz. U. z 2000 r. Nr 80, poz. 904). Kopiowanie oraz udostępnianie bez zgody autorów jest zabronione.

branża ARCHITEKTURA

projektant podpis

mgr inż. arch. Paweł Litwinowicz
upr. proj. WP-OIA/OKK/UpB/33/2007

opracowanie
mgr inż. arch. Aleksandra Litwinowicz
mgr inż. arch. Karolina Arentowicz
mgr inż. arch. Zuzanna Król

nazwa i adres inwestycji PRZEBUDOWA BUDYNKU BIBLIOTEKI
UNIWERSYTETU KAZIMIERZA WIELKIEGO
NA CELE BADAWCZE, DYDAKTYCZNE I ADMINISTRACYJNE
ul. Chodkiewicza 30, 85-064 Bydgoszcz

treść rysunku ANALIZA FUNKCJI. RZUT PIĘTRA 2

stadium PROGRAM FUNKCJONALNO-UŻYTKOWY

data 10-2017 skala 1:200 nr rys. A204_A