



☐ Projektowane rozdzielnice


 Gniazdo pojedyncze 16A/250V
p/t 2P+Z

 Gniazdo pojedyncze 16A/250V
IP 44 p/t 2P+Z

BOX Projektowane zestawy podłogowe
2x 230 + 2x RJ45 + 2x DATA

Wypust kablowy z zapasem 2 m

100

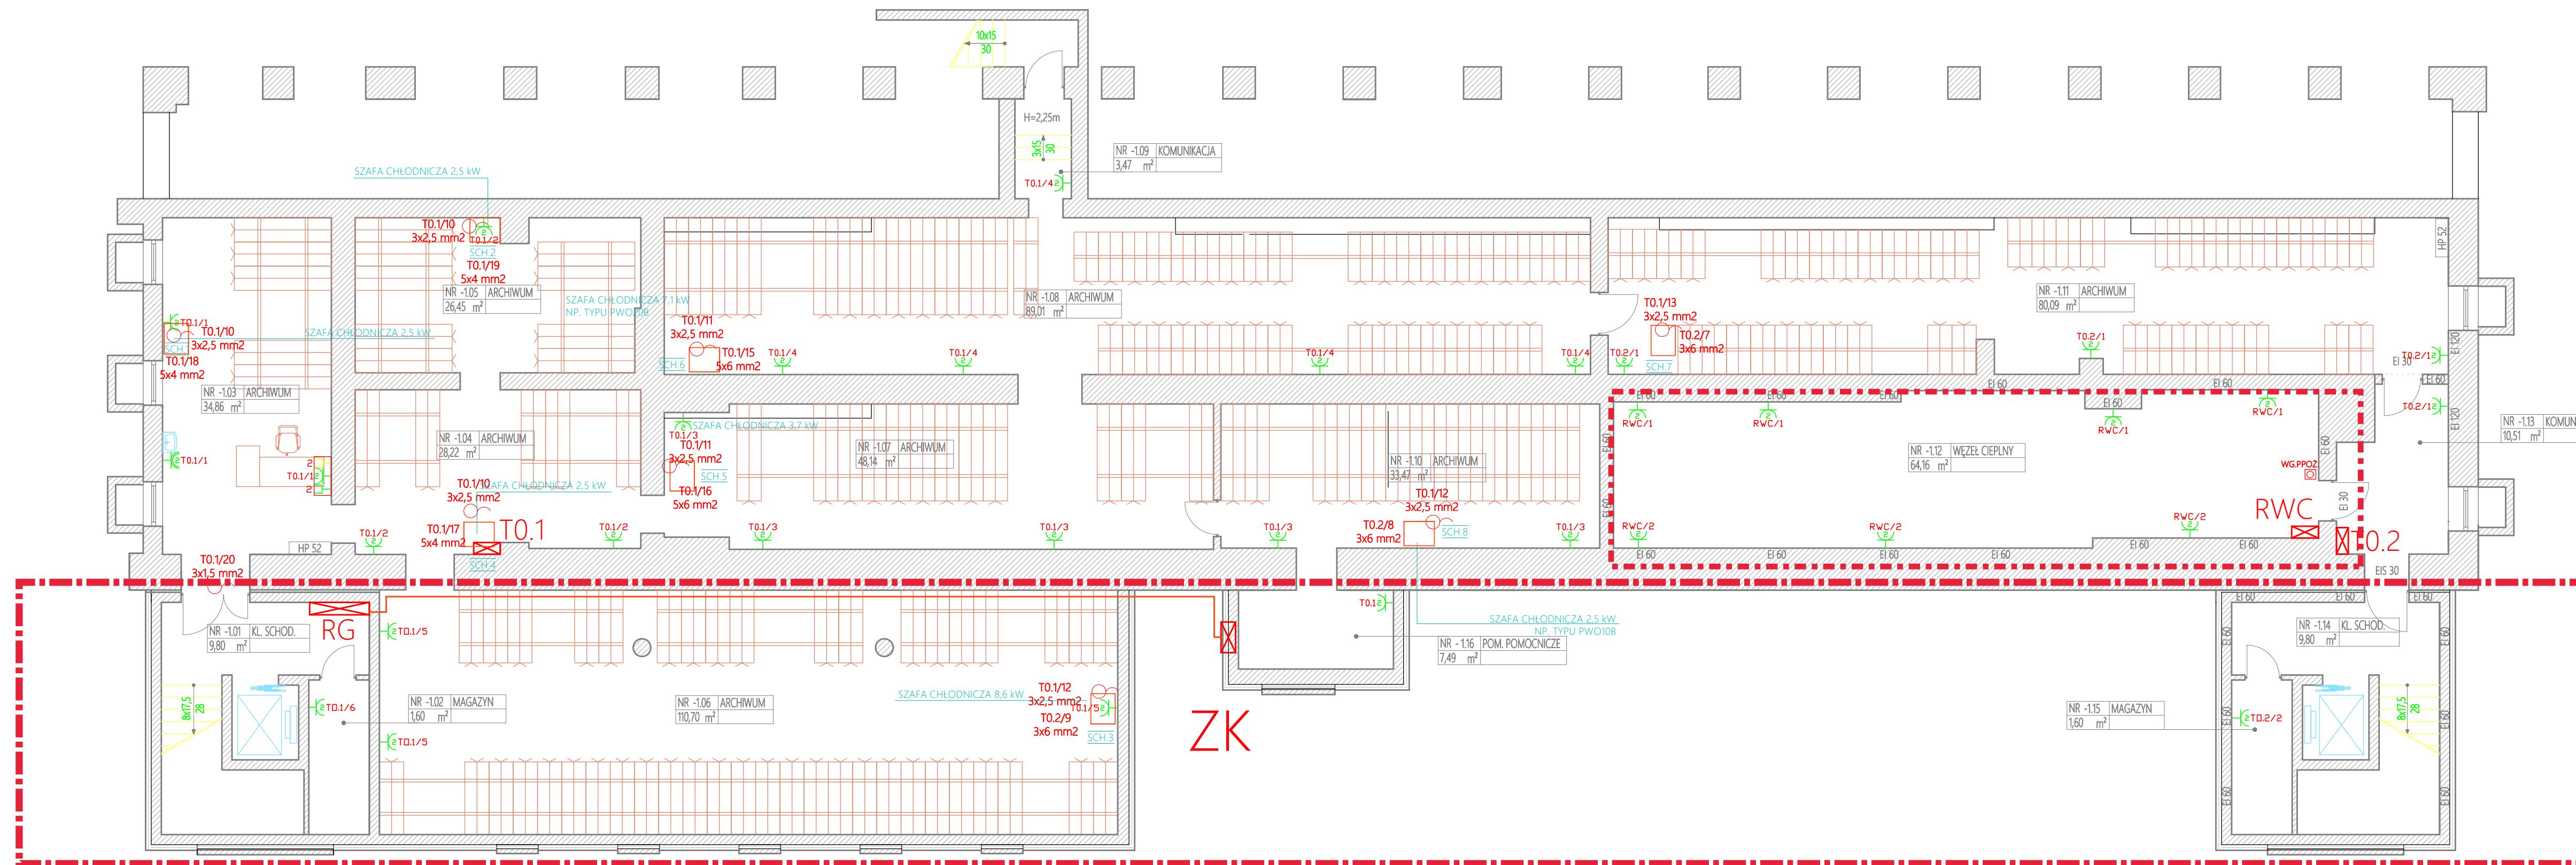

ZK

adres inw.: adres inw.:	Przebudowa i zmiana sposobu użytkowania budynku biblioteki przy ul. Chodkiewicza 30 w Bydgoszczy na budynek o funkcjach badawczych, dydaktycznych i administracyjno-gospodarczych wraz z zagospodarowaniem terenu i infrastrukturą towarzyszącą		
adres inw.: adres inw.:	Biblioteka Uniwersytecka Kazimierza Wielkiego w Bydgoszczy ul. Chodkiewicza 30, Bydgoszcz	inwestor: inwestor:	Uniwersytet Kazimierza Wielkiego w Bydgoszczy ul. Chodkiewicza 30, Bydgoszcz
tytuł: title:	INSTALACJA GNIAZD - RZUT PIWNICY		
opracował: designed by:	mgr inż. Krzysztof Tyma nr upr. KUP/0106/PBE/16 spec. elektryczna		
opracował: drawn by:			
zaprojektował: approved by:	mgr inż. Paweł Porzyła nr upr. SWK/0112/PWBE/16 spec. Elektryczna		
branża: trade:	faza: stage:	nr projektu: design no:	data: date:
ELEKTRYCZNA	PROJ. WYKONAWCZY	DW_180303	
format: size:	skala: scale:	nr rys.: drawing no:	rewizja: revision:
(850x297)	1:100		E1 OC