



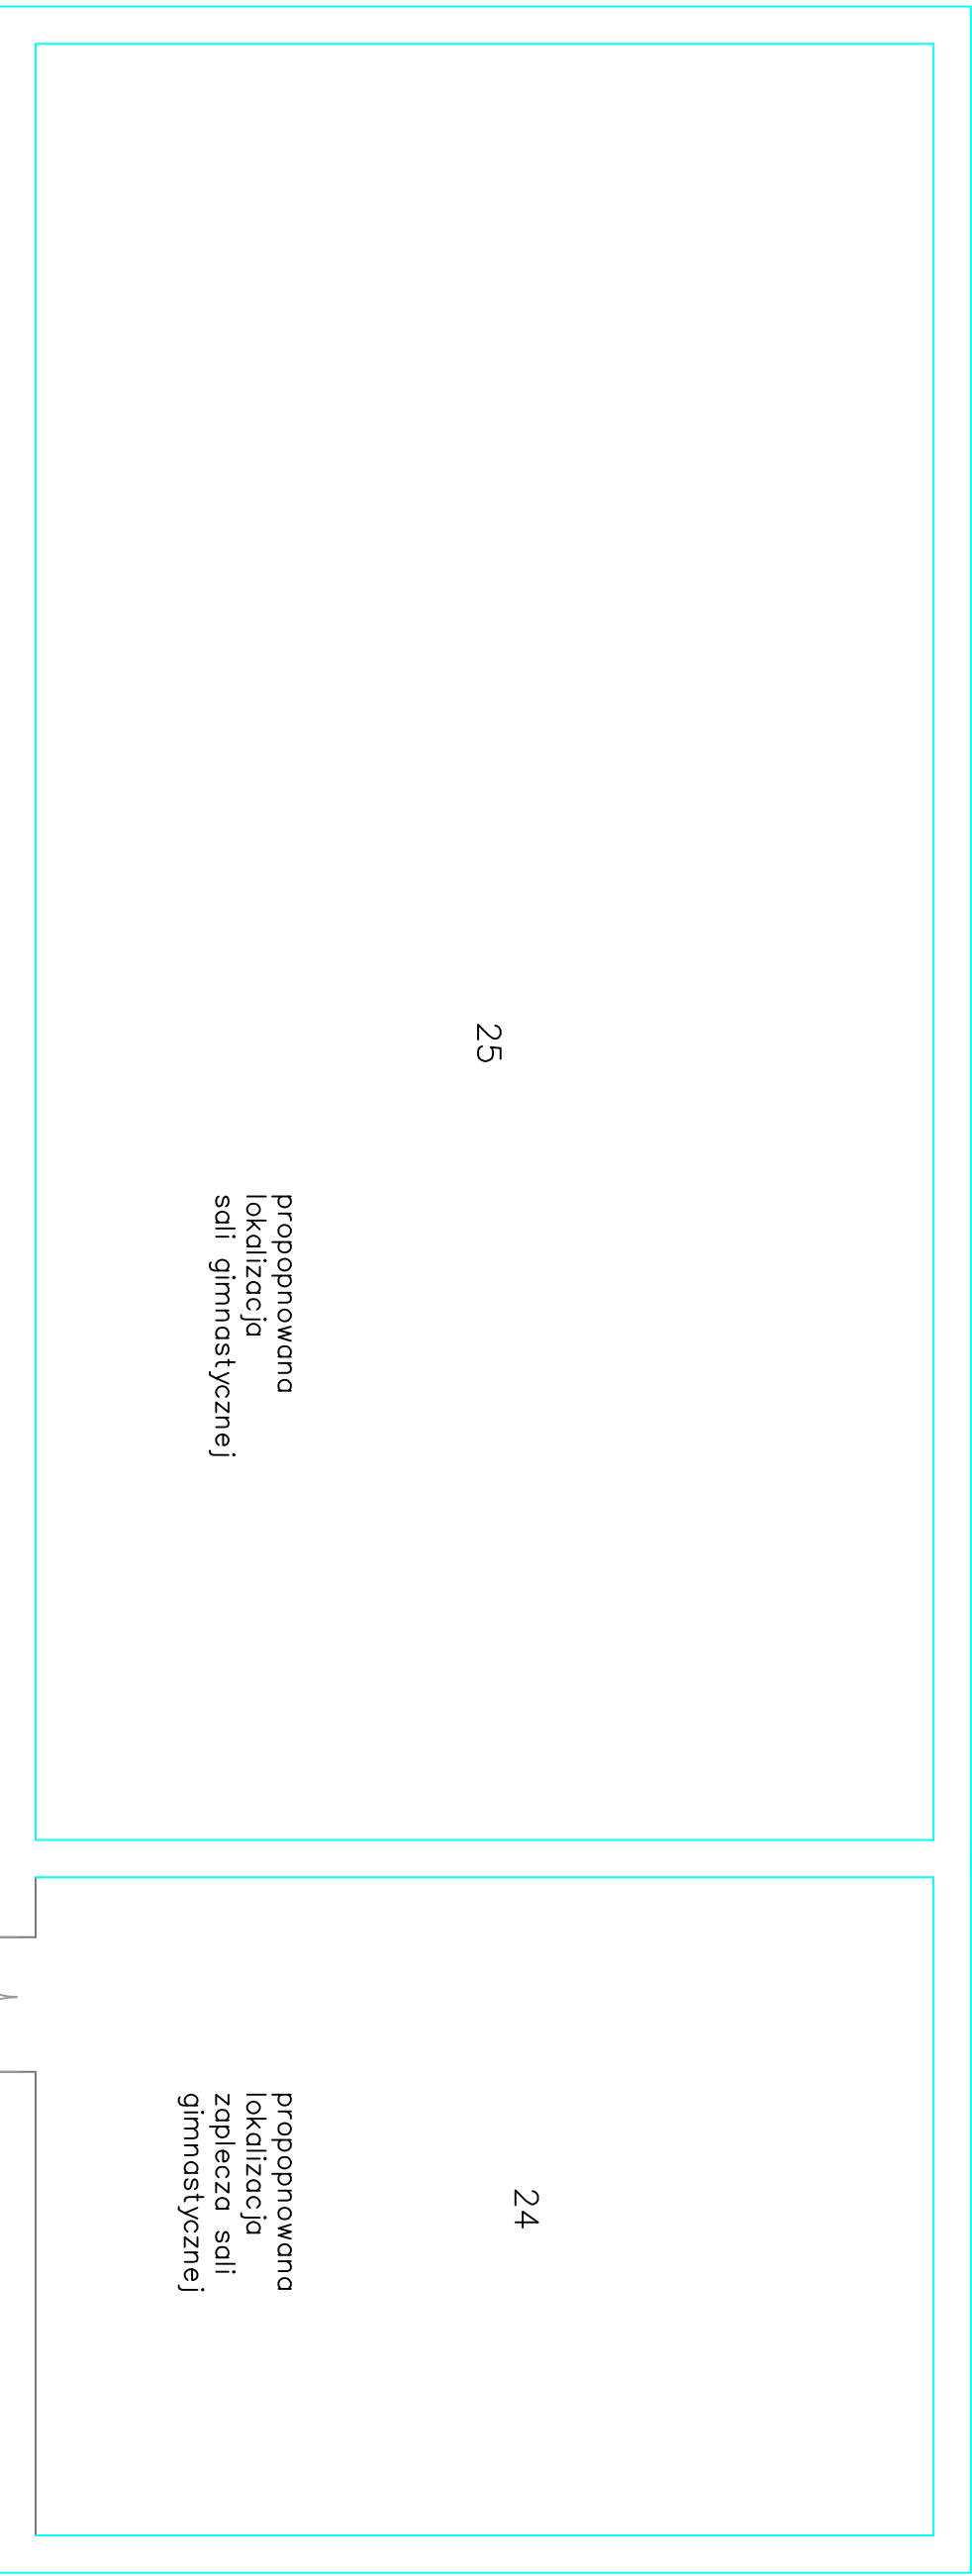

KONCEPCJA

RZUT PARTERU

skala 1:100

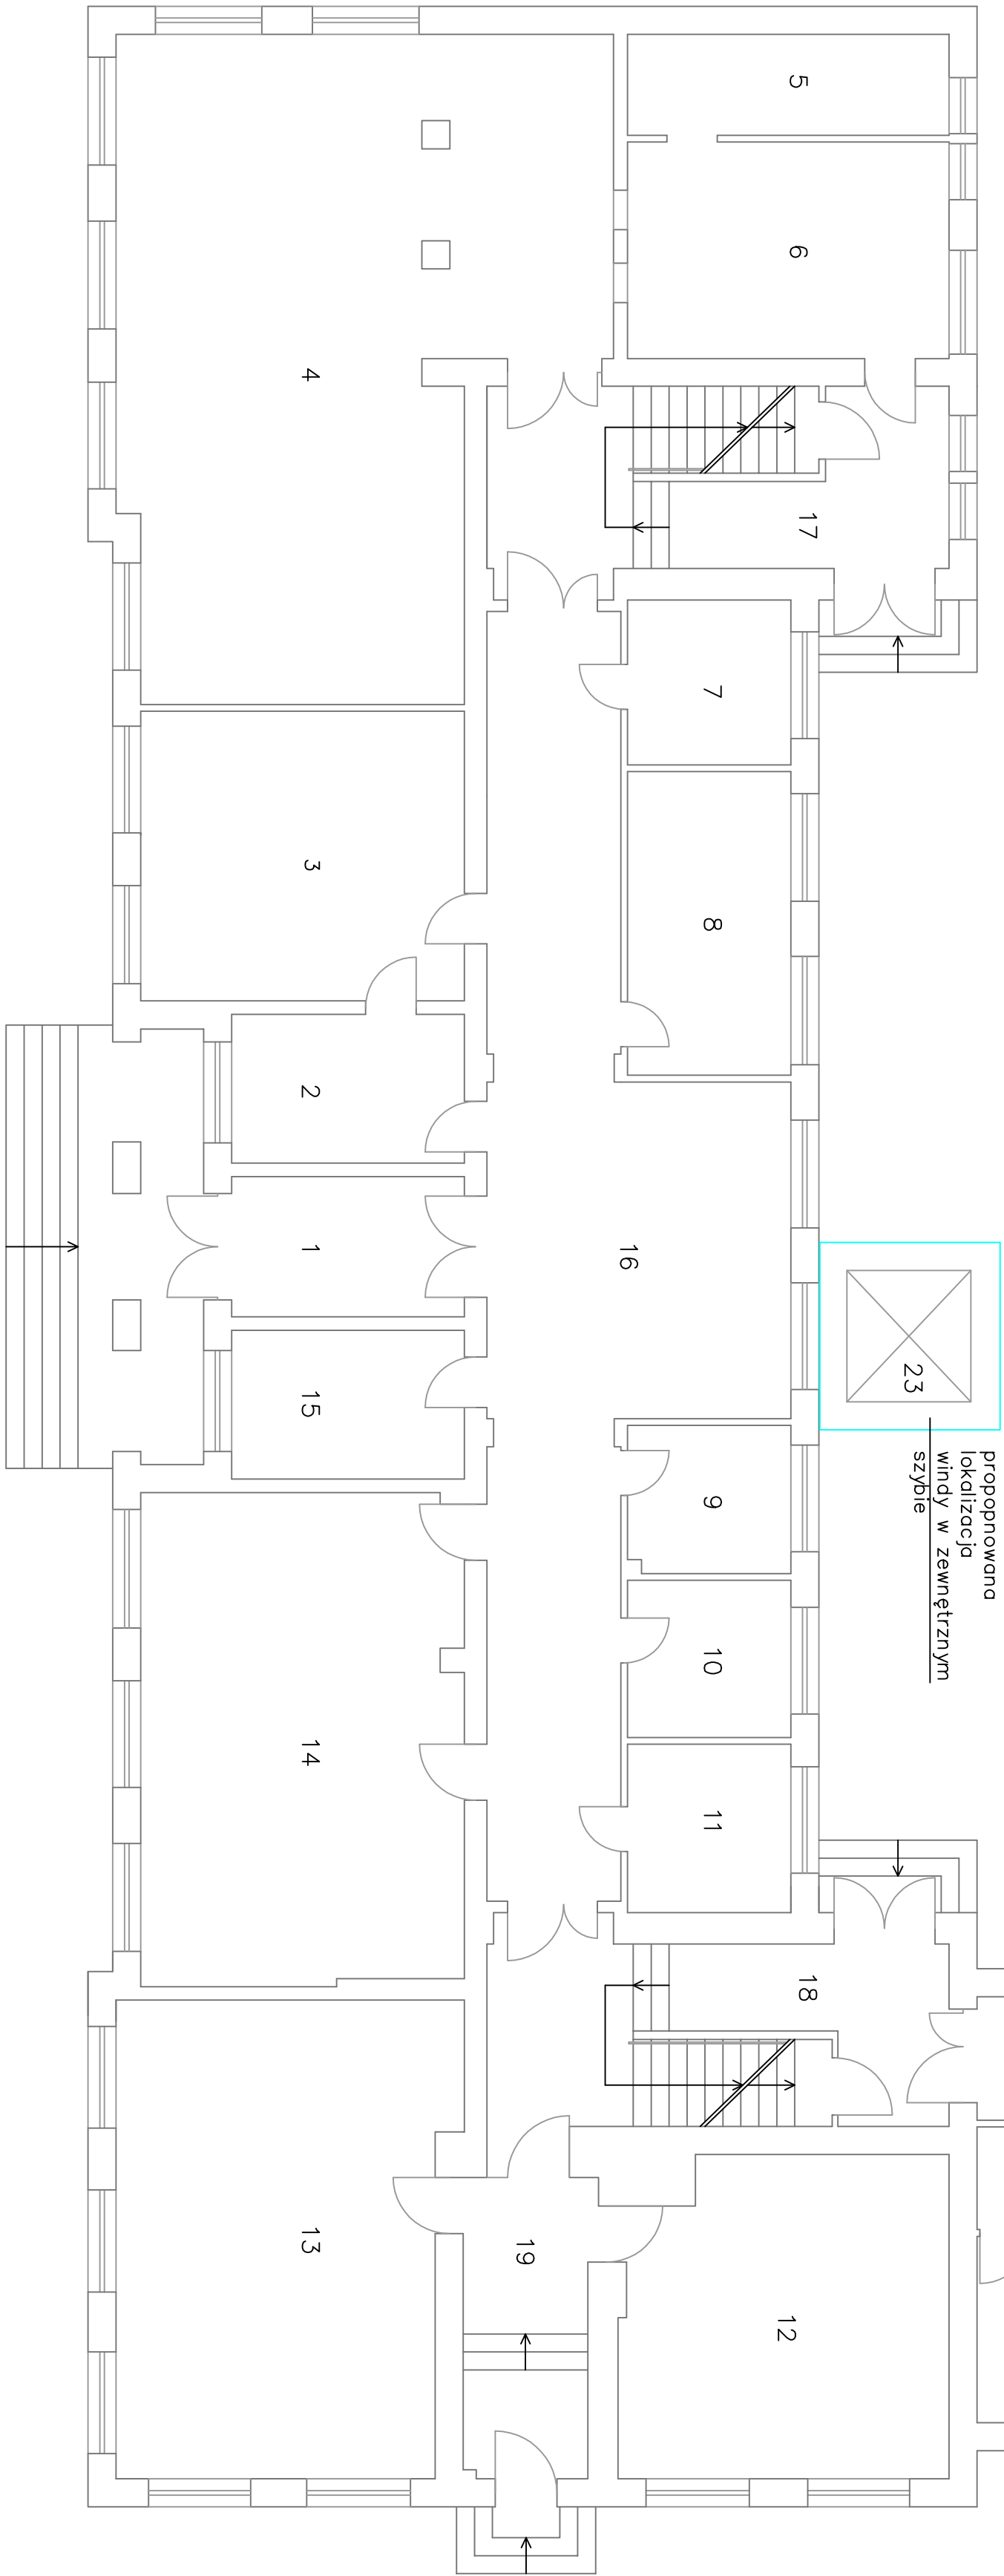

lp.	pomieszczenie	powierzchnia m ²	posadzka
1	przełotnik	11,00	gres
2	sektoriak	11,50	parkiet - deska
3	gabinet dyrektora	29,00	parkiet - deska
4	stolownia szkolna	88,50	bariwnica
5	magazyn kuchenny	10,50	homogenerna
6	kuchnia	22,50	gres
7	wc - męskie	9,00	gres
8	gabinet pielęgnacji	16,00	gres
9	głównie	8,00	wykładzina
10	porozumienie gospodarcze	8,50	homogenerna
11	wc - damskie	8,50	gres
12	sala lekcyjna - klasa 1	39,00	wykładzina
13	sala lekcyjna - klasa 1	50,00	wykładzina
14	sala lekcyjna - klasa 0	51,00	wykładzina
15	poteranka / dyskurs	11,50	gres
16	korytarz	76,00	wykładzina
17	kłosa szkolowa	27,00	gres
18	kłosa szkolowa	27,00	gres
19	korytarz	14,50	wykładzina
20	korytarz	21,50	wykładzina
21	biurowa	42,50	wykładzina
22	wc personelu	4,50	gres
23	drzwi osobowy		gres / wykładzina
24	nowa zaplecza sali		homogenerna
25	nowa sala gimnastyczna		posadzka sportowa