

144/132  
245/262hp=99 cm  
grzejnik144/132  
245/262


hp=99 cm

3/3 pokój wykładowców  
11,97 wykładzina PCVtłumik w pionie d=250  
L-600 na nawiewie i  
wyciągu

D

h=3,99 m

h=3,56 m

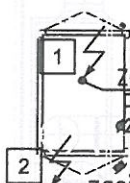went. grawit. pom. techn.  
obudowana w przestrzeni  
poddasza EI60KP FID S/O  $\phi$ 125 RSTkanały wywiewne  
z centrali

zasil. centrali nawiewnej CNECE-1000

P=14,4 kW U=400V

3/2 przedsiönek

5,63 wykładzina PCV

zasil. rekuperatora RK-700 UPE

P=2,74 kW U=230V

315x200

KP FID S/P 300x200 RST

F

obw.nr 3 YDYżo 5x4mm

obw.nr 4 YDYżo 3x4mm

obw.nr 1 YDYżo 5x4mm

obw.nr 2 YDYżo 3x4mm

obw.nr 3 YDYżo 5x4mm


obw.nr 4 YDYżo 3x4mm

UWAGA:  
przebudowa instalacji oświetleniowej  
według odrębnego opracowania


PRZEBUDOWA I SPRAW ZABEZPIECZEN  
PRZECIWOPOŻAROWYCH  
inż. Adam J. Nr upr. 287/94  
Bydgoszcz, dnia 06.12.2018  
Zgodność projektu z wymaganiami  
ochrony przeciwpożarowej  
stwierdzam  
bez uwag  
Z uwagami.

mgr inż. Wojciech Szmit  
uprawnienia do projektowania i nadzoru  
sieci elektroenergetycznych  
Instal. elek. Nr 1210/403/88

NAZWA RYSUNKU: RZUT II PIĘTRA		
NAZWA INWESTYCJI:	ZMIANA SPOSOBU UŻYTKOWANIA POMIESZCZEŃ PIWNICZNYCH (KUCHNI I STOŁÓWKI) NA POMIESZCZENIA LABORATORYJNE Z PRZESTRZENIA DYDAKTYCZNA ORAZ WYPOSAŻENIE PRACOWNI KOMPJUTEROWEJ (SALI NR 31 NA II PIĘTRZE) W INSTALACJĘ WENTYLACJI MECHANICZNEJ W BUDYNKU DYDAKTYCZNYM PRZY PL. KOŚCIELECKICH 8 W BYDGOSZCZY	SKALA: 1:50
ADRES:	DZIAŁKI NR 88/1 OBR. 108 PL. KOŚCIELECKICH 8 BYDGOSZCZ	NR RYS.: E-4
INWESTOR:	UNIwersytet Kazimierza Wielkiego w Bydgoszczy	
BRANŻA:	ELEKTRYCZNA	DATA: 03.2018
STADIUM:	PROJEKT BUDOWLANY	PODPIS
PROJEKTANT:	inż. Zbigniew Garbulski upr nr 3/73	
SPRAWDZAJĄCY:	mgr inż. Wojciech Szmit upr nr WBPP-NB-7210/183/81	

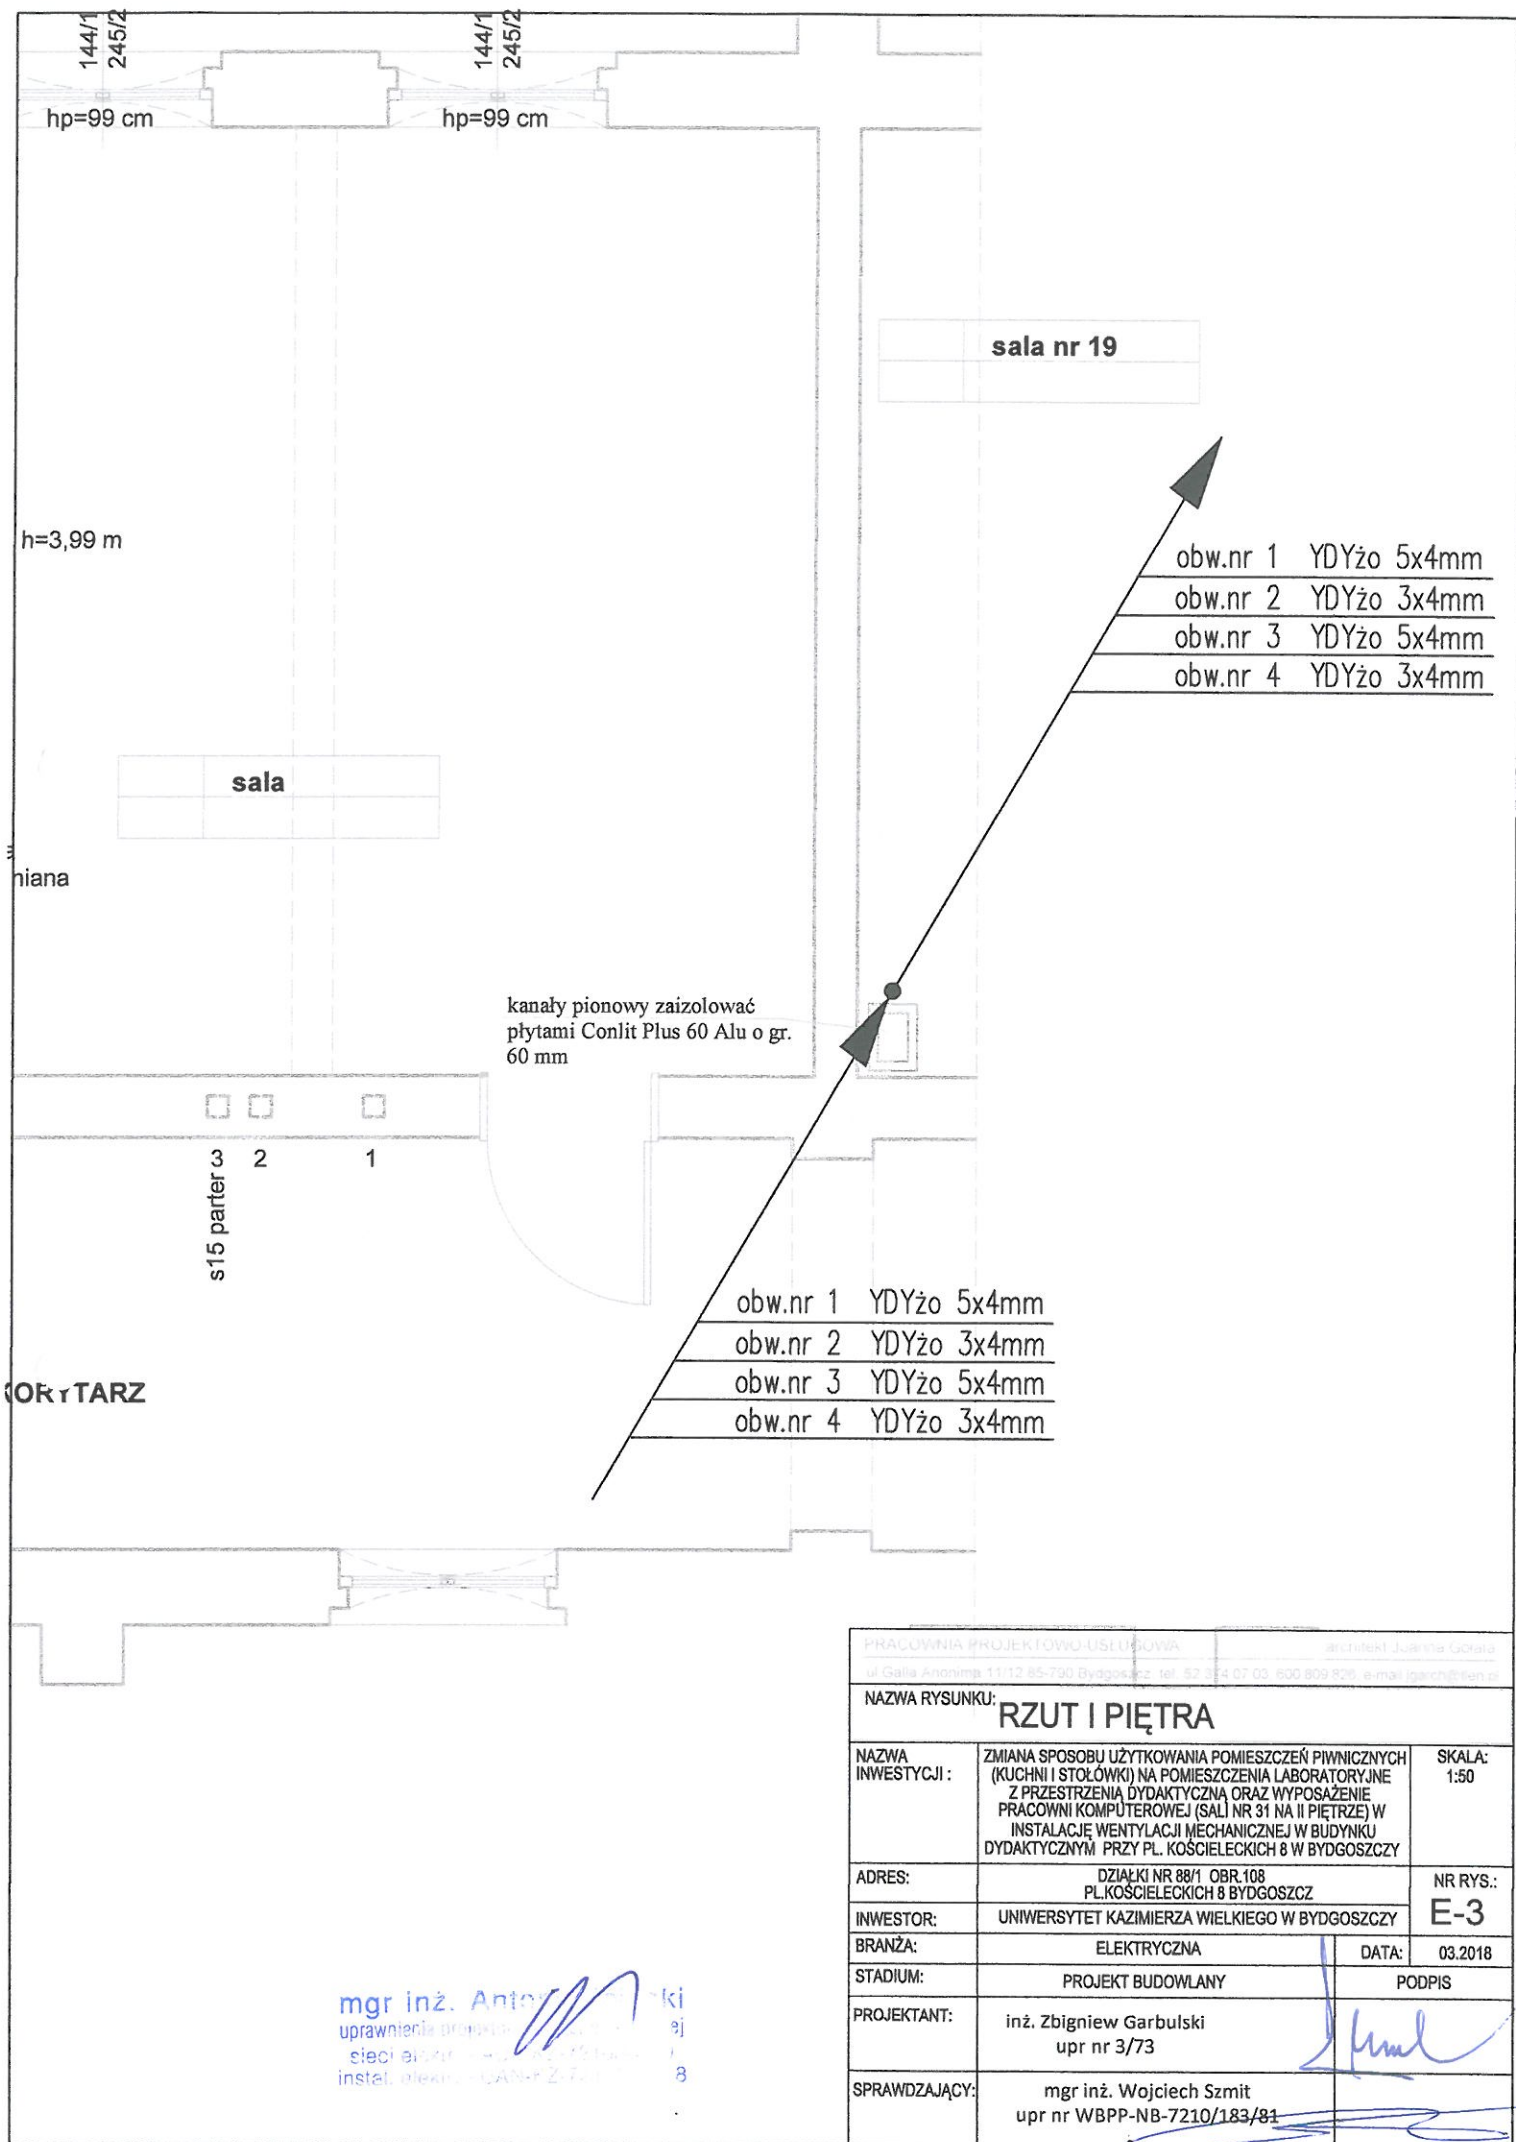

PRACOWNIA PROJEKTOWO-USŁUGOWA		architekt Joanna Gorala
ul. Galia Anonim 11/13 85-790 Bydgoszcz, tel. 52 324 67 00, 520 890 820, e-mail: j.gorala@wp.pl		
NAZWA RYSUNKU: <b>RZUT I PIĘTRA</b>		
NAZWA INWESTYCJI:	ZMIANA SPOSOBU UŻYTKOWANIA POMIESZCZEŃ PIWNICZNYCH (KUCHNI I STOŁÓWKI) NA POMIESZCZENIA LABORATORYJNE Z PRZESTRZENIA DYDAKTYCZNA ORAZ WYPOSAŻENIE PRACOWNI KOMPUTEROWEJ (SAL NR 31 NA II PIĘTRZE) W INSTALACJĘ WENTYLACJI MECHANICZNEJ W BUDYNKU DYDAKTYCZNYM PRZY PL. KOŚCIELECKICH 8 W BYDGOSZCZY	SKALA: 1:50
ADRES:	DZIAŁKI NR 88/1 OBR.108 PL.KOŚCIELECKICH 8 BYDGOSZCZ	NR RYS.: E-3
INWESTOR:	UNIwersytet Kazimierza Wielkiego w Bydgoszczy	
BRANŻA:	ELEKTRYCZNA	DATA: 03.2018
STADIUM:	PROJEKT BUDOWLANY	PODPIS
PROJEKTANT:	inż. Zbigniew Garbulski upr nr 3/73	
SPRAWDZAJĄCY:	mgr inż. Wojciech Szmit upr nr WBPP-NB-7210/183/81	

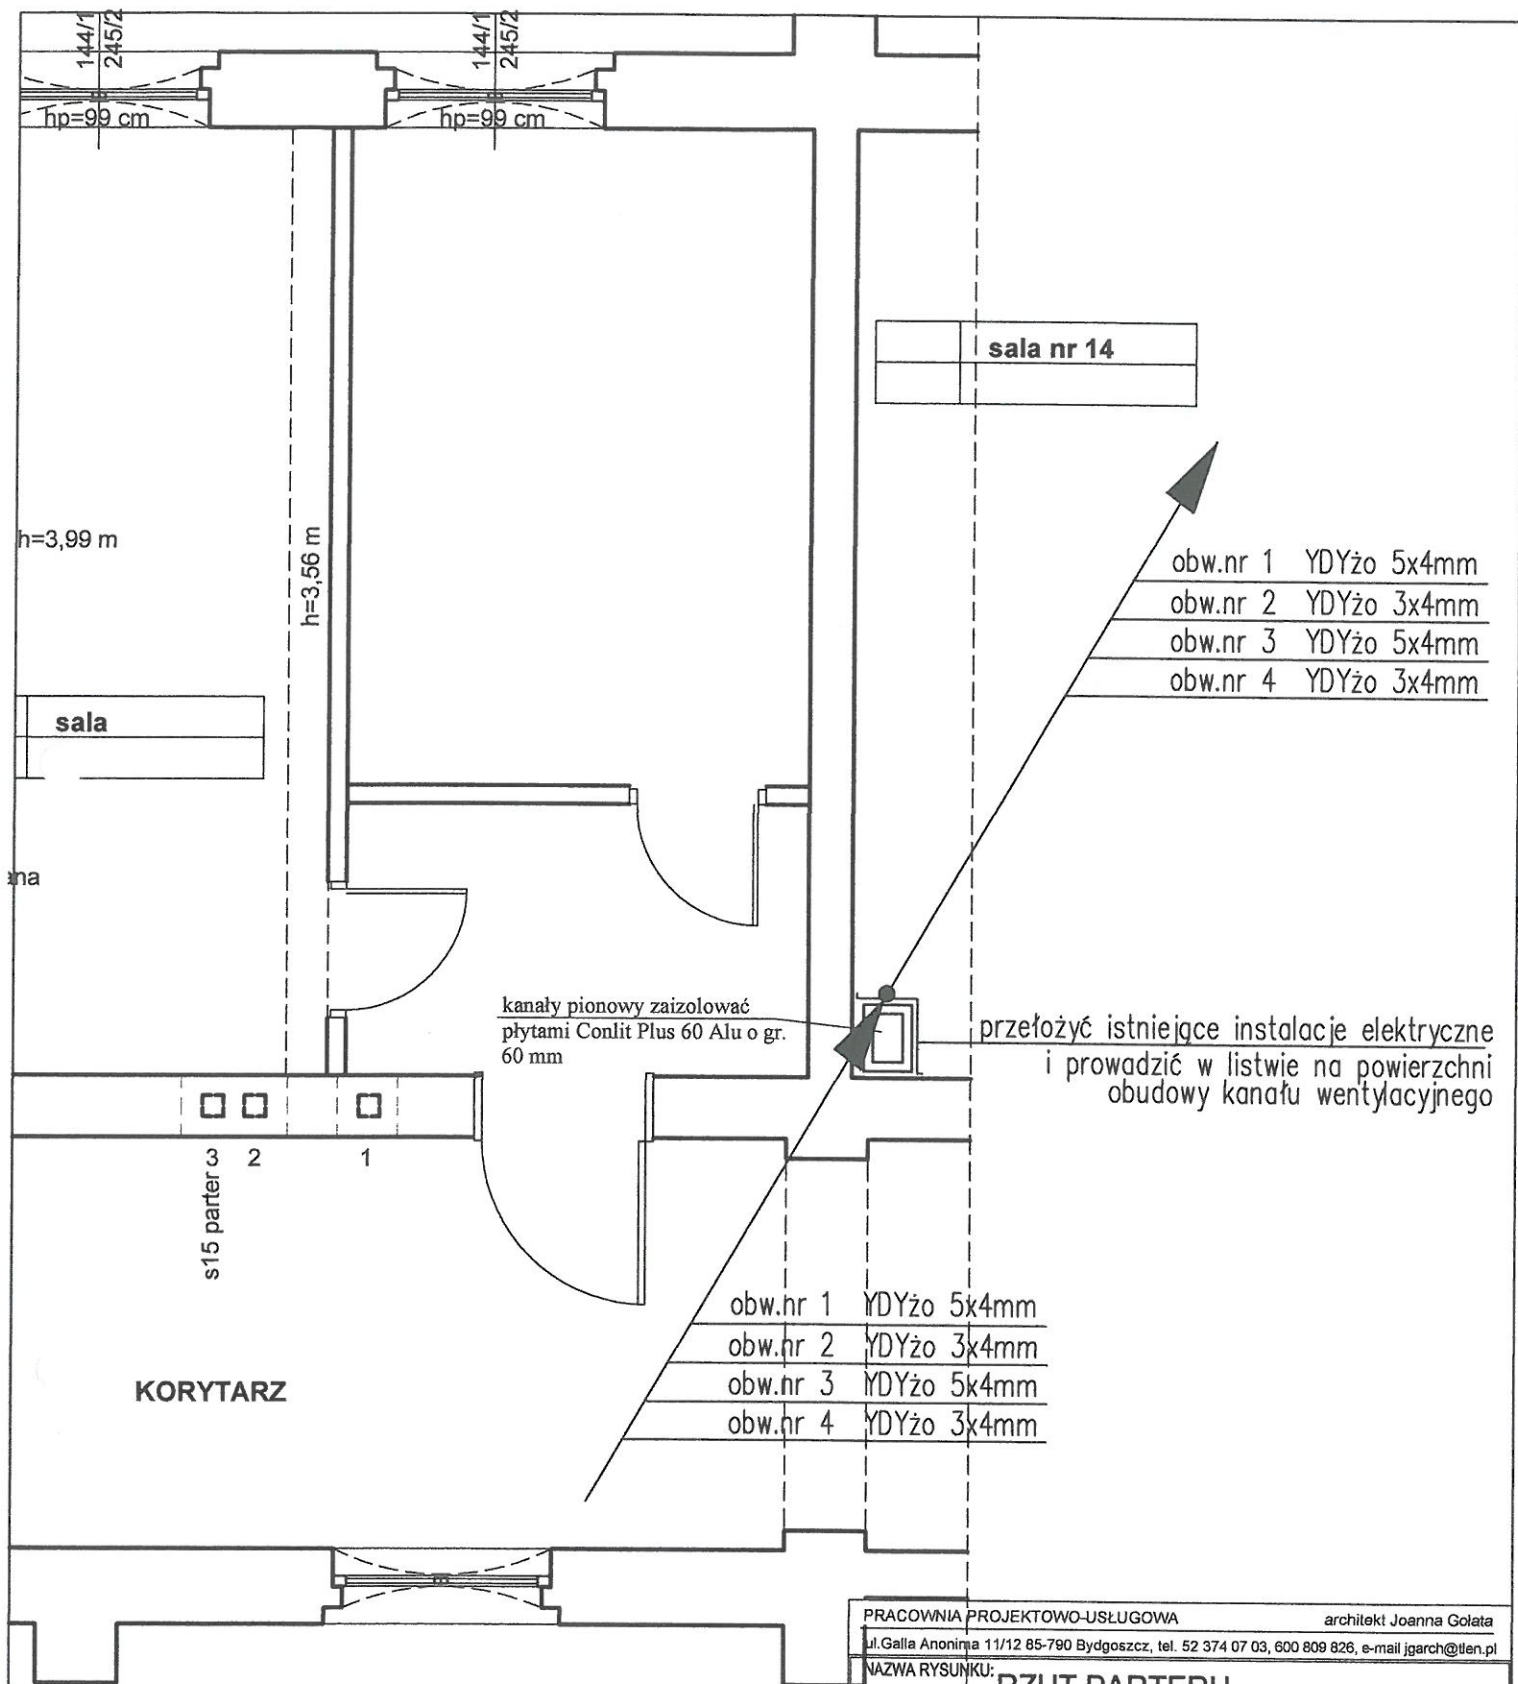

PRACOWNIA PROJEKTOWO-USŁUGOWA		architekt Joanna Gołata	
ul. Galla Anonima 11/12 85-790 Bydgoszcz, tel. 52 374 07 03, 600 809 826, e-mail jgarch@tlen.pl			
NAZWA RYSUNKU:		RZUT PARTERU	
NAZWA INWESTYCJI :	ZMIANA SPOSOBU UŻYTKOWANIA POMIESZCZEŃ PIWNICZNYCH (KUCHNI I STOŁÓWKI) NA POMIESZCZENIA LABORATORYJNE Z PRZESTRZENIA DYDAKTYCZNA ORAZ WYPOSAŻENIE PRACOWNI KOMPJUTEROWEJ (SALI NR 31 NA II PIĘTRZE) W INSTALACJĘ WENTYLACJI MECHANICZNEJ W BUDYNKU DYDAKTYCZNYM PRZY PL. KOŚCIELECKICH 8 W BYDGOSZCZY		SKALA: 1:50
ADRES:	DZIAŁKI NR 88/1 OBR.108 PL.KOŚCIELECKICH 8 BYDGOSZCZ		NR RYS.: E-2
INWESTOR:	UNIwersytet Kazimierza Wielkiego w Bydgoszczy		
BRANŻA:	ELEKTRYCZNA		DATA: 03.2018
STADIUM:	PROJEKT BUDOWLANY		PODPIS
PROJEKTANT:	inż. Zbigniew Garbułski upr nr 3/73		
SPRAWDZAJĄCY:	mgr inż. Antoni Lipiński uprawnienia projektowe branży elektrycznej Instal. elektr. - A119-K-2-7210/47/90 Instal. elektr. - D-AN-K-2-7210/403/85		