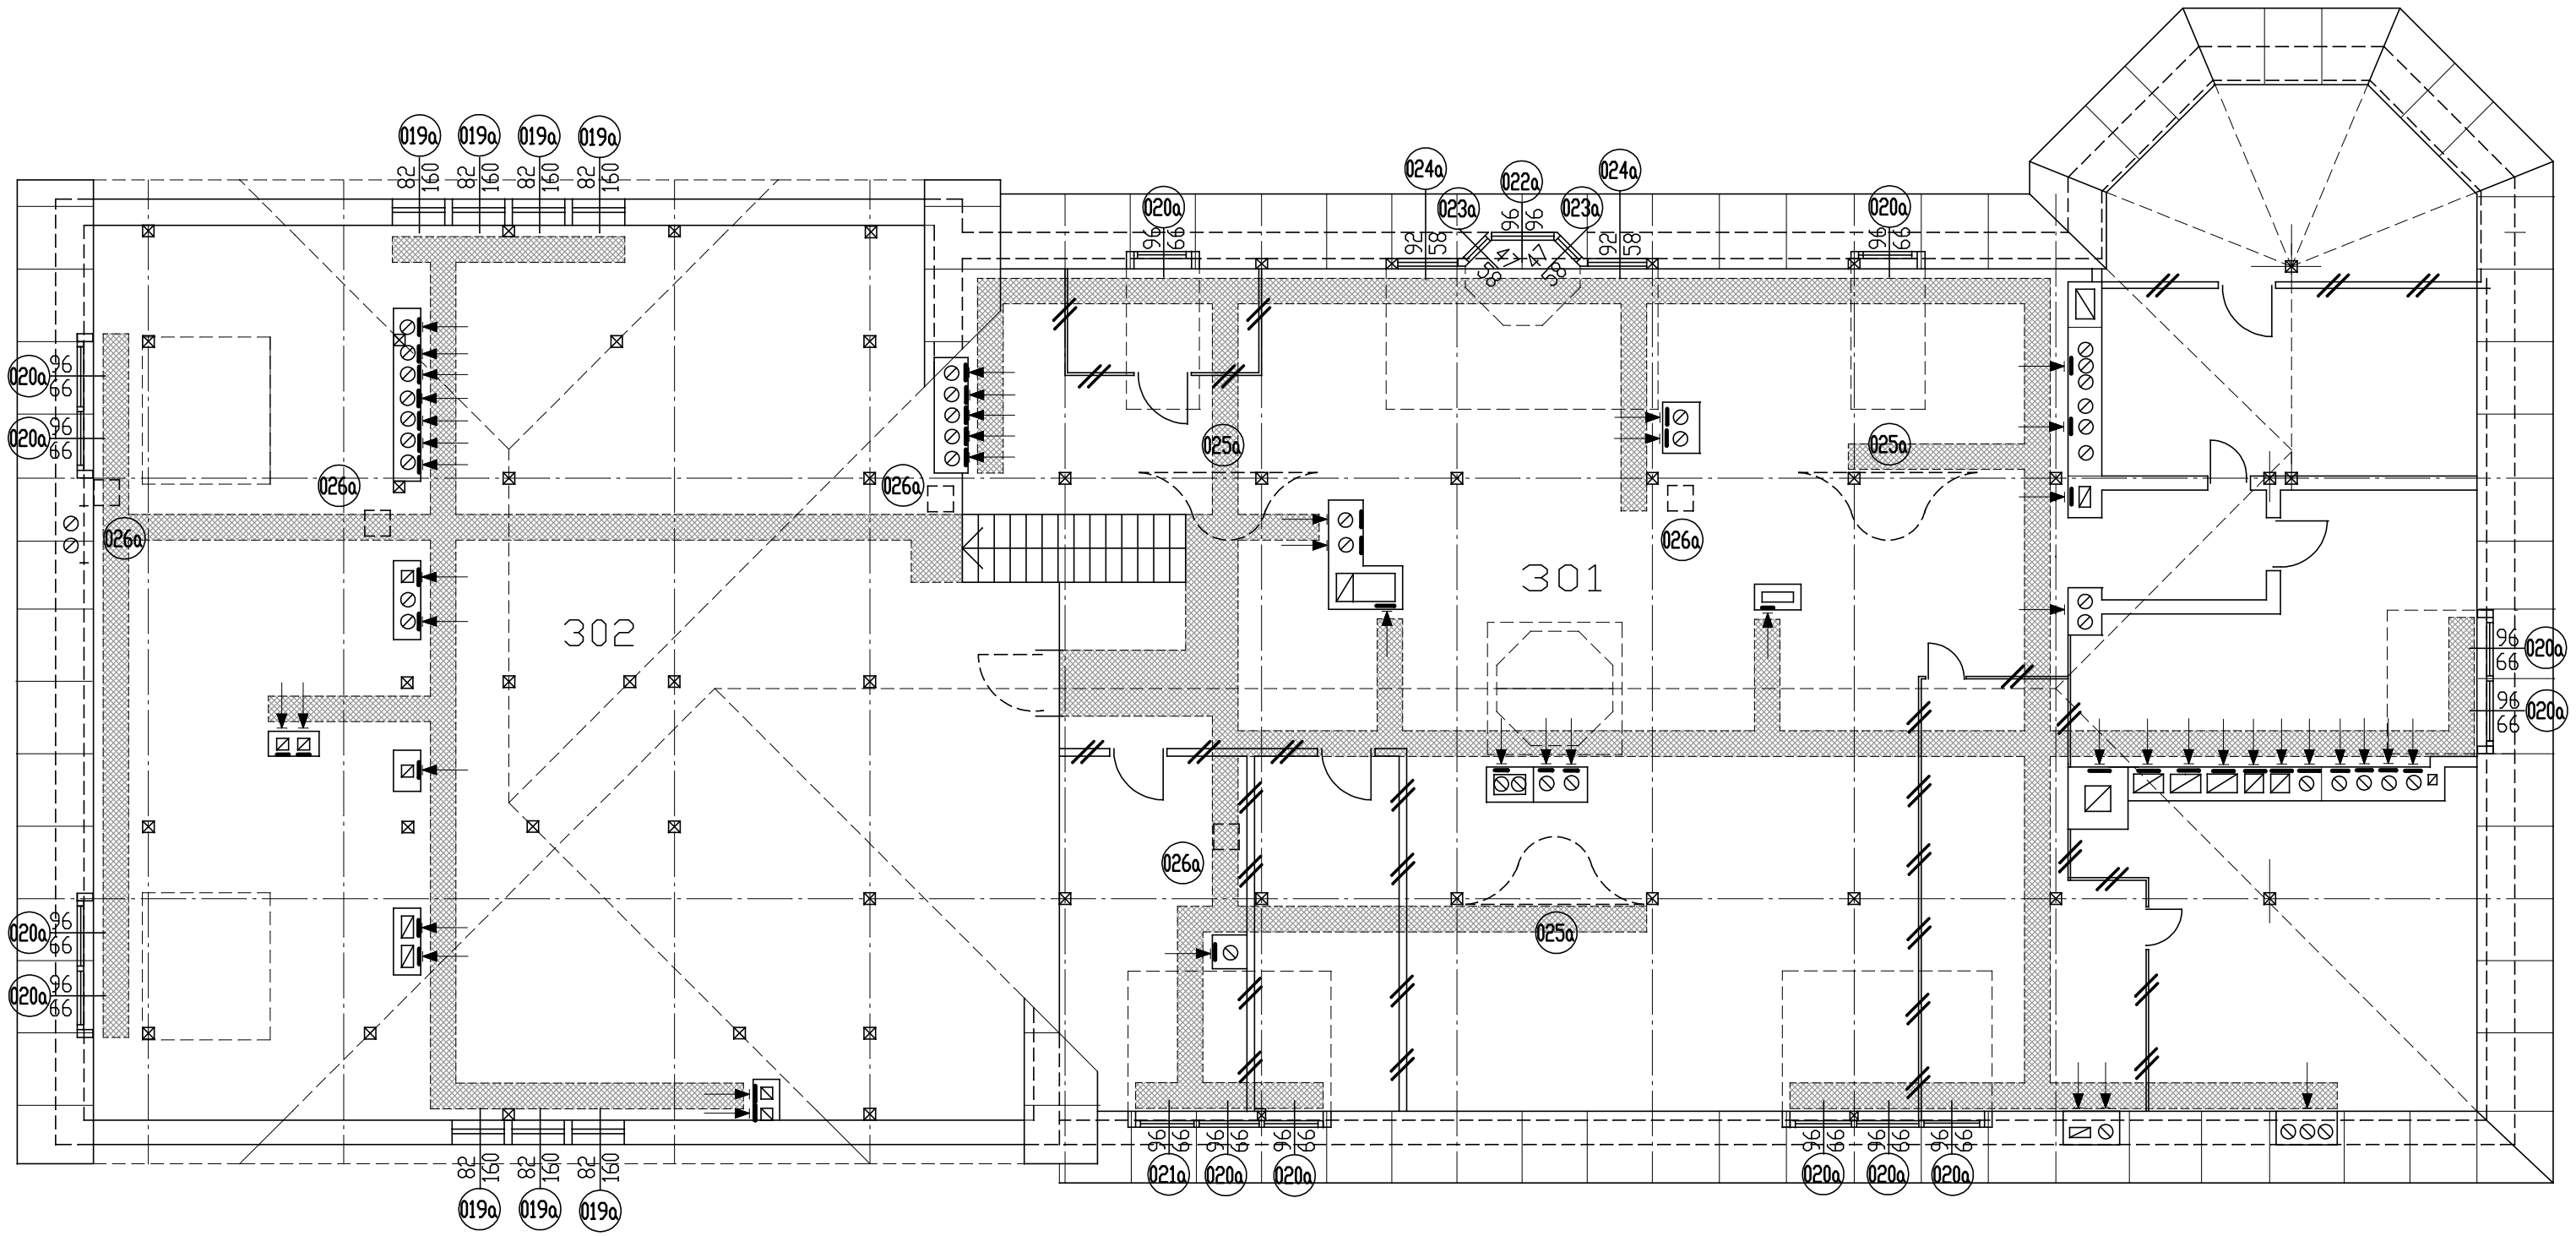


## Oznaczenia

- ścianki drewniane do rozbiórki
- 107/143 014a — okna do renowacji
- 15/22 — drzwiczki rewizyjne
- pomosty techniczne

# RZUT PODDASZA ( nieużytkowego ) skala 1:100

PÓŁNOC

| | | | |
|---|---|---|---|
| Proj. | mgr inż. architekt Mariusz Janik upr.bud. nr GP-KZ-7342/218/93 | | Zadanie: Termomodernizacja budynku UKW przy Al. Ossolińskich 12 w Bydgoszczy na działce nr 22/41 |
| | | | Branża: BUDOWLANA |
| Spr. | mgr inż. architekt Michał Łukowski upr.bud. nr ABIT-II-7131-10/2000 | | Przedmiot rys. RZUT PODDASZA |
| Bydgoszcz, 30 czerwiec 2011r. | | Skala 1:100 | Rys. nr A-5 |

Architekt STUDIO