
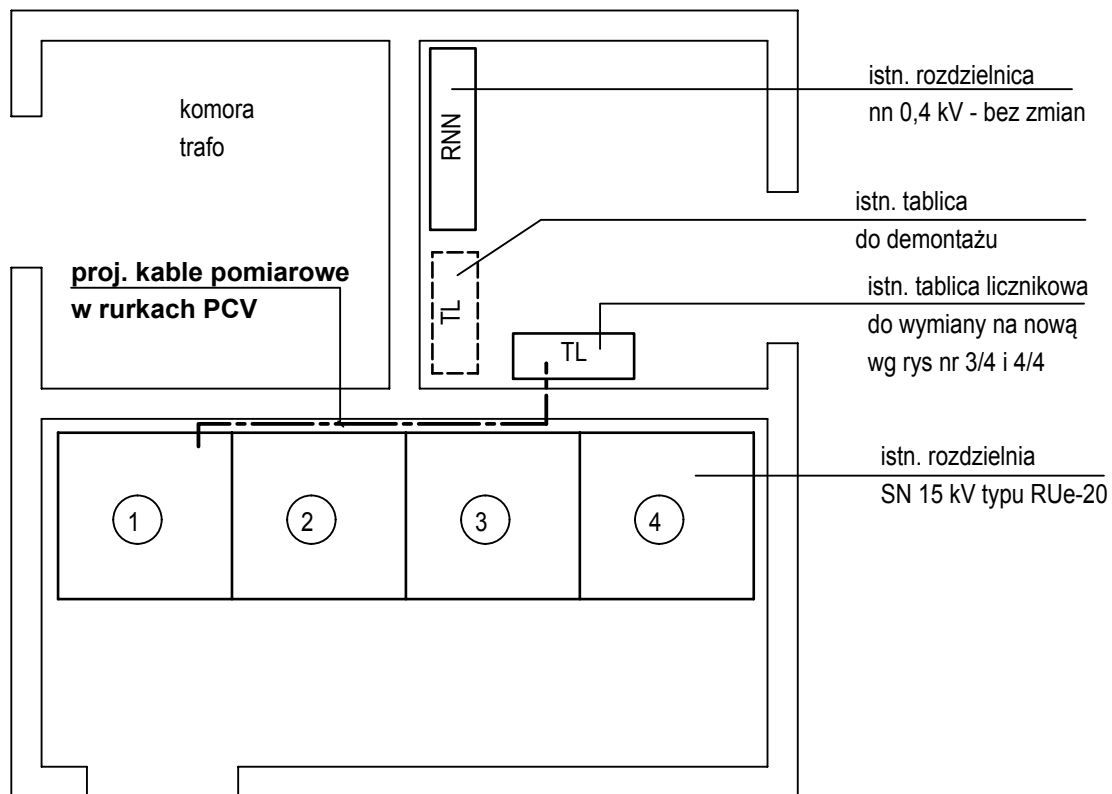


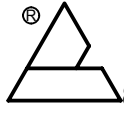

UWAGI

1. Schemat układu zasilania - rys nr 1/4
2. Istn. tablica pomiarowa do demontażu
3. Wymiana elementów układu pomiarowego w rozdzielnicy SN 15 kV - wg rys nr 1/4
4. Proj. kable pomiarowe wg schematu na rys nr 3/4 prowadzić w rurach PCV nad rozdzielnicą SN 15 kV

 Przedsiębiorstwo Usługowo-Produkcyjne i Handlowe "BUKOMEX" sp. z o. o. 85-061 Bydgoszcz ul. Matejki 7a NIP 554-030-88-56	
Inwestor: Uniwersytet Kazimierza Wielkiego Bydgoszcz ul. Chodkiewicza 30	Stadium: PB
	Branża: E
Obiekt: Układ pomiaru energii z transmisją danych Bydgoszcz ul. Chodkiewicza 30	Skala: 1:50
	Nr rys.: 2/4
Treść rys.: Szkic sytuacyjny lokalizacji układu pomiarowego	Data: 24.09.2012
Projektant:	Sprawdzający: