


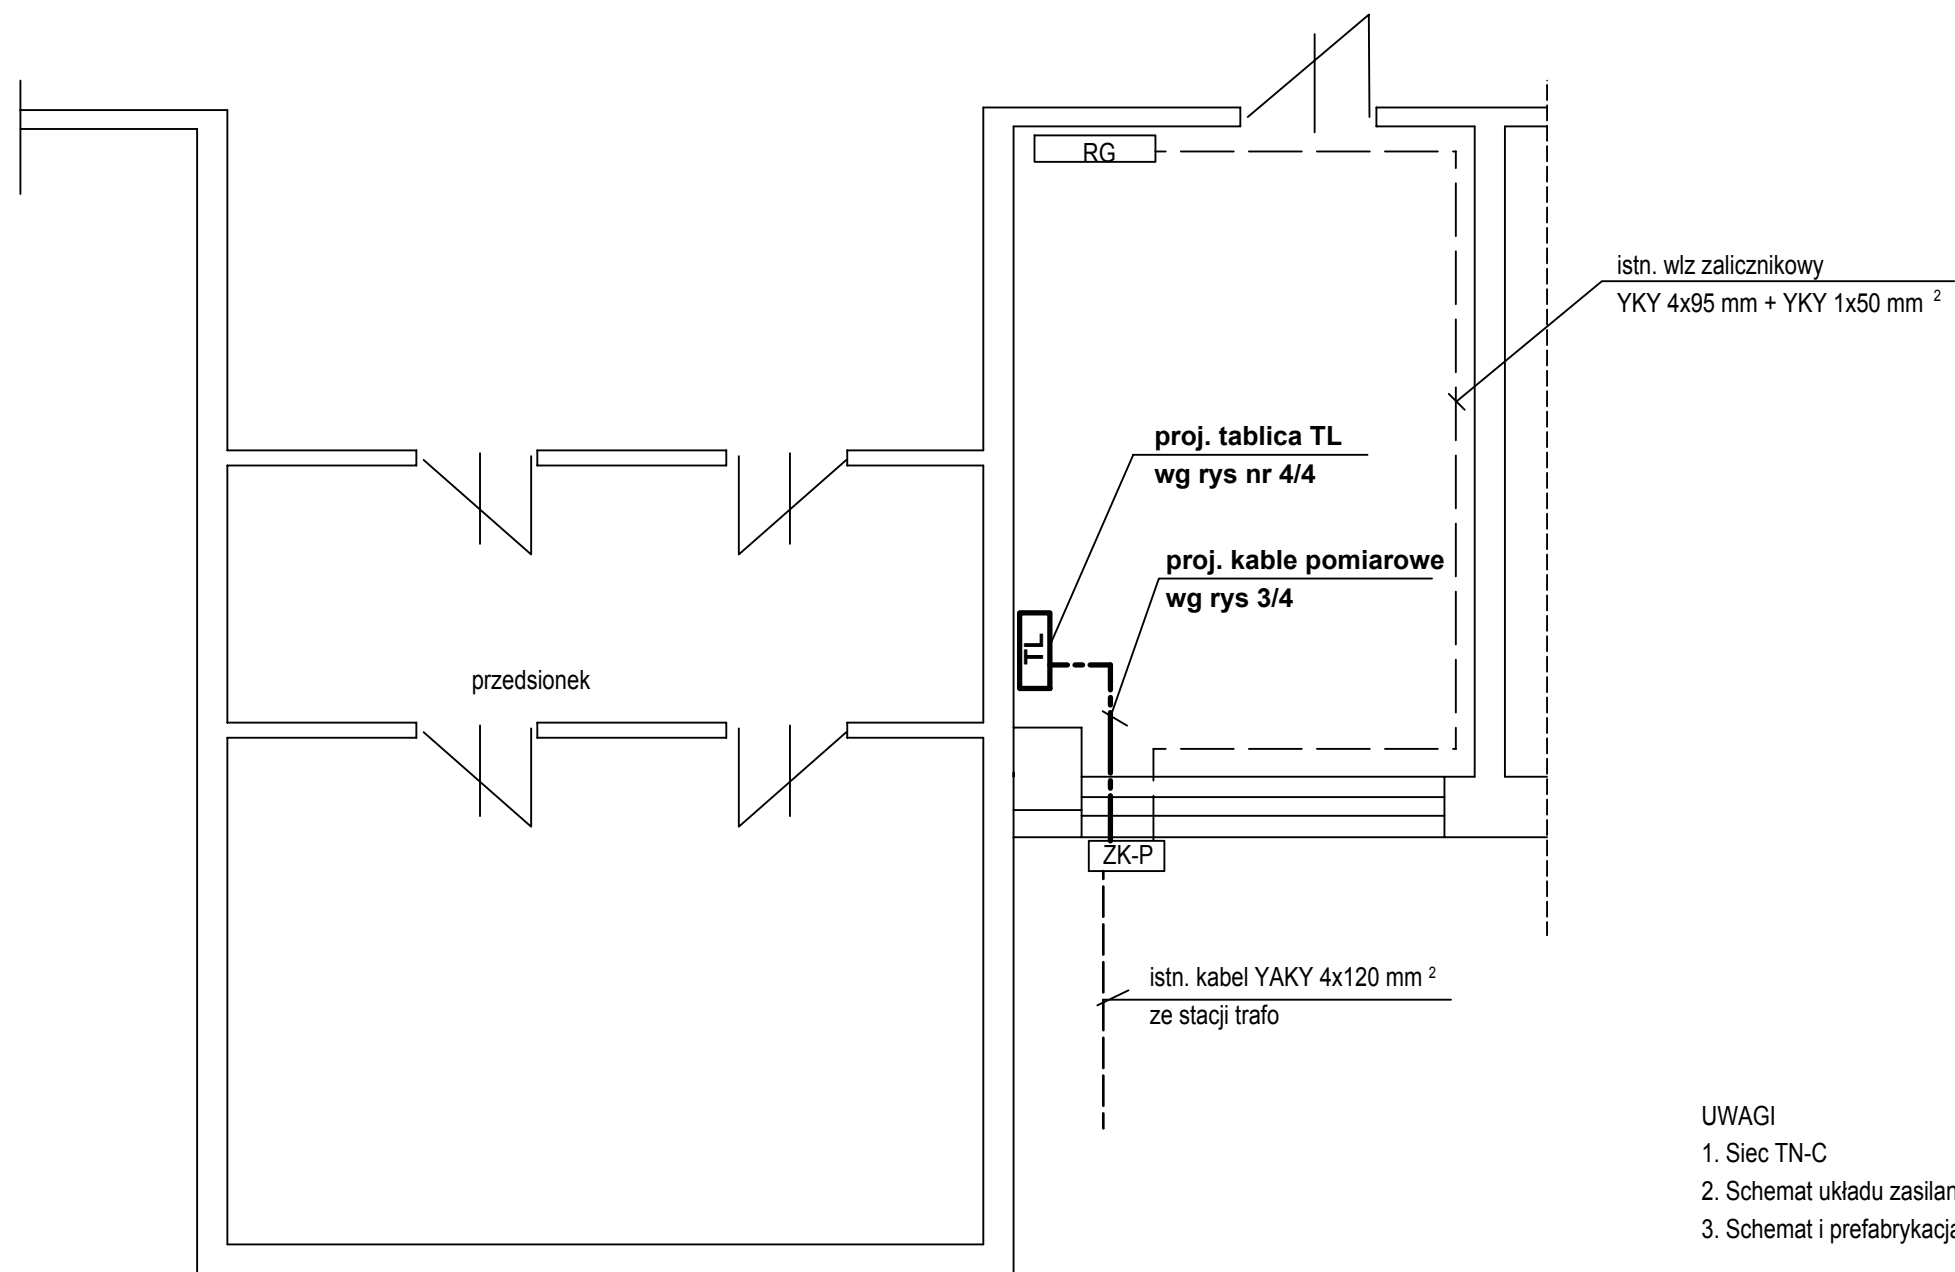

UWAGI

1. Siec TN-C
2. Schemat układu zasilania - rys nr 1/4
3. Schemat i prefabrykacja tablicy licznikowej - rys nr 4/4

 Przedsiębiorstwo Usługowo-Produkcyjne i Handlowe "BUKOMEX" sp. z o. o. 85-061 Bydgoszcz ul. Matejki 7a NIP 554-030-88-56	
Inwestor: Uniwersytet Kazimierza Wielkiego Bydgoszcz ul. Chodkiewicza 30	Stadium: PB
	Branża: E
Obiekt: Układ pomiaru energii z transmisją danych Bydgoszcz ul. Przemysłowa 34	Skala:
	Nr rys.: 2/4
Treść rys.: Szkic sytuacyjny lokalizacji układu pomiarowego	Data: 24.09.2012
Projektant:	Sprawdzający: