


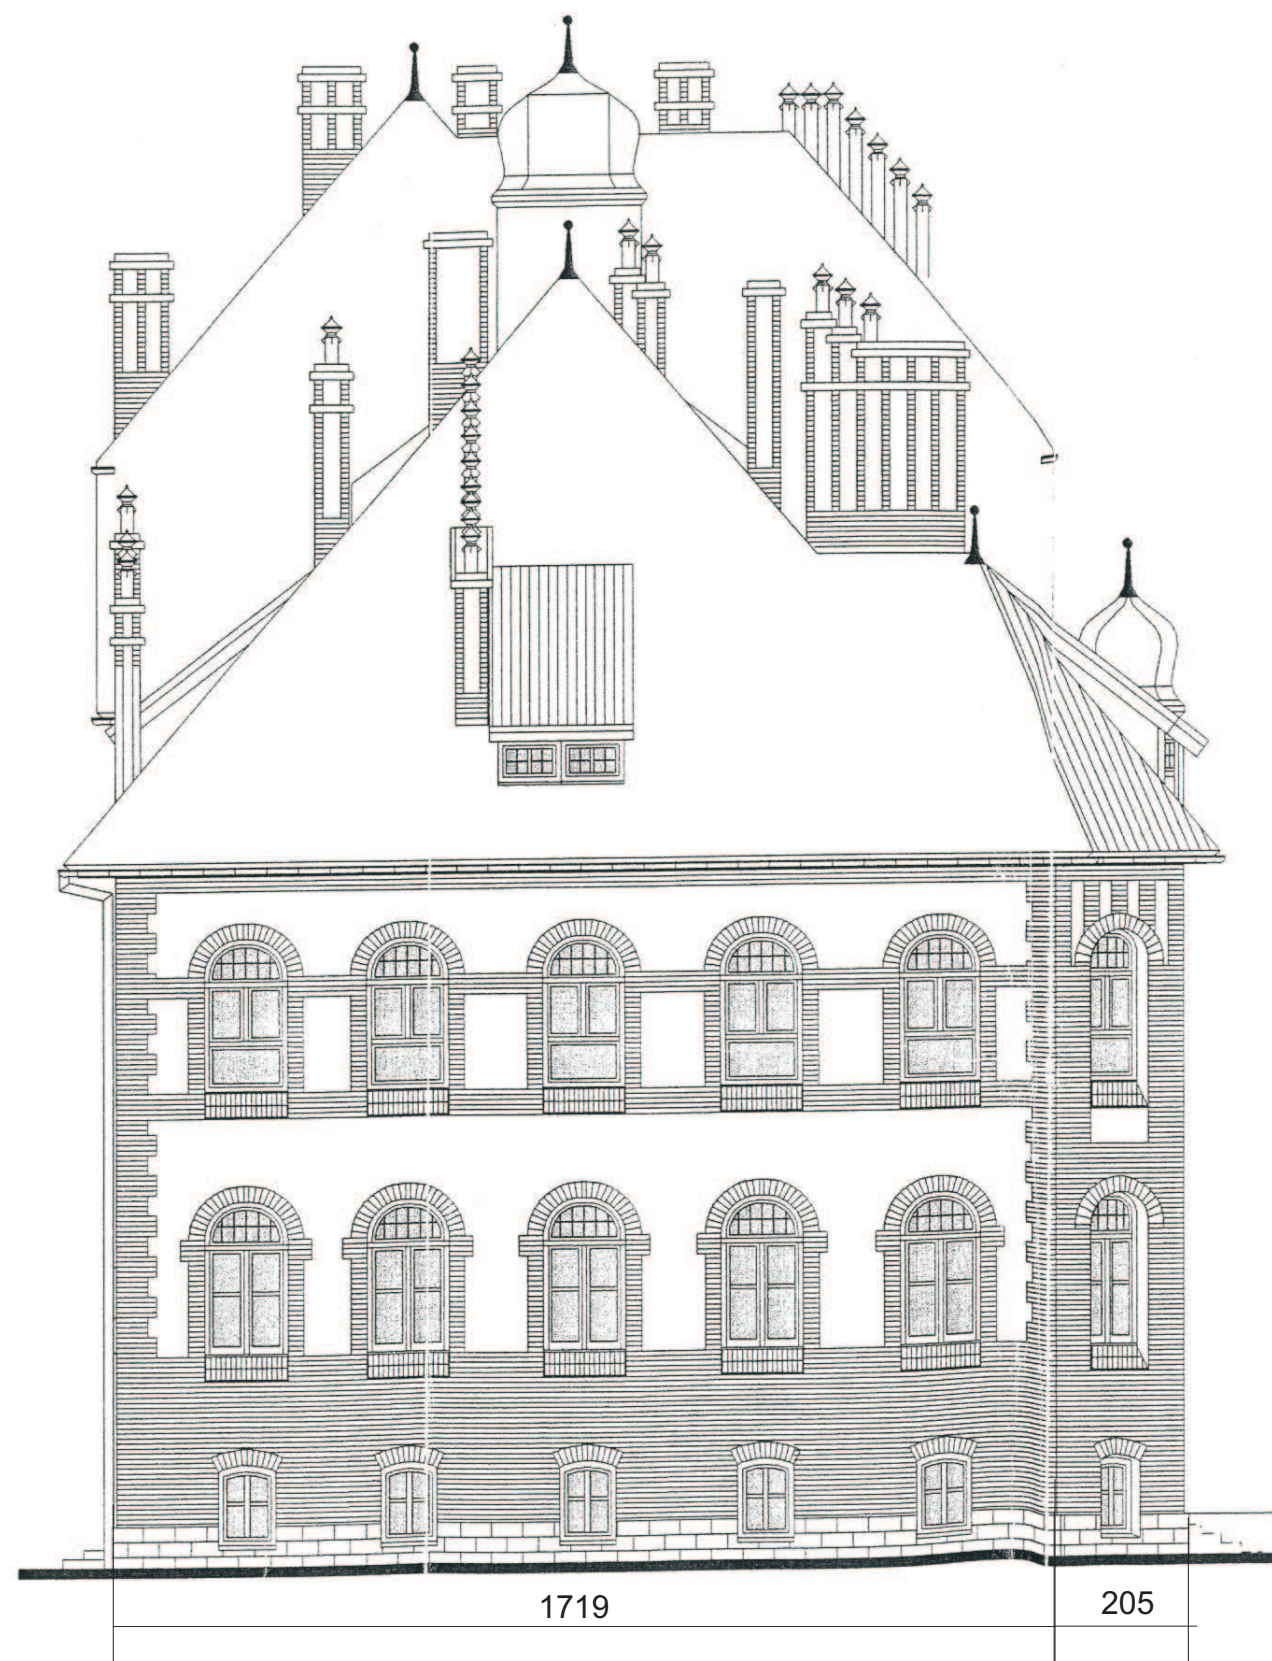

ELEWACJA PÓŁNOCNA

RONSBUD		P. U. RYSZARD KOPICKI OLIMPIN 18, 86-061 BRZOZA	
PROJEKT BUDOWLANY WYKONANIA PRAC KONSERWATORSKICH ELEWACJI BUDYNKU PRZY ALEJACH OSSOLINSKICH 12 W BYDGOSZCZY, OBRĘB 168 NR DZ.22/41		ADRES OBIEKTU: ALEJE OSSOLIŃSKICH 12 BYDGOSZCZ	
NAZWA RYSUNKU: ELEWACJA PÓŁNOCNA			
PROJEKTOWAŁ:	mgr inż. arch. Marina Grzybek	Uprawnienia budowlane do projektowania w specjalności architektonicznej bez ograniczeń nr ABIT-II-7131-23/2001 Uprawnienia budowlane do projektowania w specjalności konstrukcyjno-budowlanej bez ograniczeń nr ABIT-II-7131-52/01	
OPRACOWAŁ:	mgr Edyta Kopicka-Piekut		
SPRAWDZIŁ:	inż. Ryszard Kopicki		
BRANŻA: BUDOWLANA		DATA: 07 Grudzień 2012	Nr rysunku: 4