

Województwo: **KUJAWSKO-POMORSKIE**

Powiat: **M. BYDGOSZCZ**

Gmina: **M. Bydgoszcz**

Miejscowość: **BYDGOSZCZ**

Jednostka ewidencyjna: **046101\_1, Miasto Bydgoszcz**

Obręb ewidencyjny: **0167**

Numer działki: **12/4**


**PREZYDENT MIASTA  
BYDGOSZCZY**

Nr kancelaryjny:

Znak sprawy: **WMG-I.6621.2831.2012 LK**

## WYRYS Z MAPY EWIDENCYJNEJ

Skala 1:1000

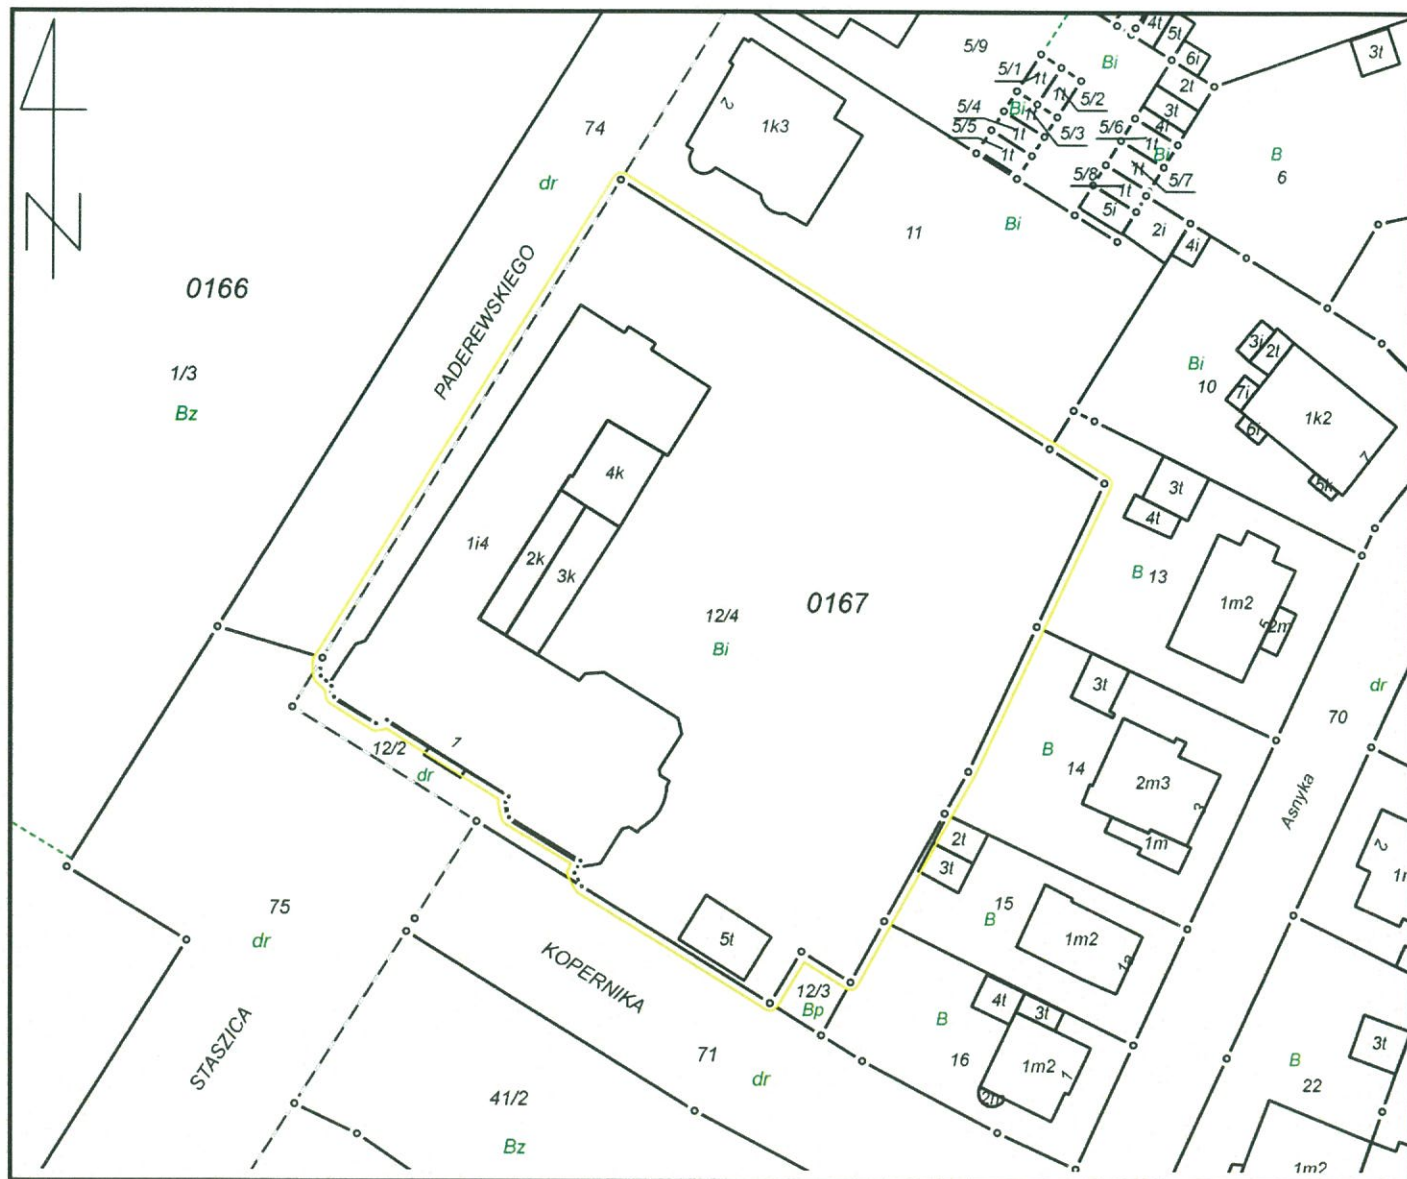

Sporządził(a): *Lidia Kaszyńska* według stanu na dzień: 28-09-2012

Adnotacje:

Bydgoszcz, dn. 28-09-2012

„Dokument niniejszy jest wyrys z mapy ewidencyjnej  
wydanym .....  
/nazwa jednostki/  
nie przeznaczonym do dokonania wpisu  
w księdze wieczystej”.

z up. PREZYDENTA MIASTA

*Lidia Kaszyńska*  
Lidia Kaszyńska  
Inspektor w Wydziale  
Mienia i Geodezji

Województwo **KUJAWSKO-POMORSKIE**  
Powiat **M. BYDGOSZCZ**  
Gmina **M. Bydgoszcz**  
Miejscowość **BYDGOSZCZ**  
Jednostka ewidencyjna **046101\_1, Miasto Bydgoszcz**  
Obręb **0167**

**PREZYDENT MIASTA  
BYDGOSZCZY**

Znak sprawy: **WMG - I.6621.2831.2012 LK**

**WYPIS Z REJESTRU GRUNTÓW**

Nr jednostki rejestrowej: **G.68**

**KW 32608**

Pozycja kartoteki budynków: **046101\_1.0167.G68**

**Właściciel, udział: 1/1**

UNIWERSYTET KAZIMIERZA WIELKIEGO W BYDGOSZCZY

REGON: 34005769500000

Siedziba: BYDGOSZCZ

| Arkusz<br>mapy                         | Numer<br>działki | Bliższe określenie<br>położenia | Opisy użytków             | Ozn. użyt.<br>i kont.<br>klasyfik. | Powierzchnia    |                 | Nr KW lub<br>oznaczenie<br>innych<br>dokumentów |
|----------------------------------------|------------------|---------------------------------|---------------------------|------------------------------------|-----------------|-----------------|-------------------------------------------------|
|                                        |                  |                                 |                           |                                    | użytków<br>w ha | działki<br>w ha |                                                 |
|                                        | 12/4             | BYDGOSZCZ, KOPERNIKA<br>1       | Inne tereny<br>zabudowane | Bi                                 | 0.6308          | 0.6308          | 32608                                           |
| Id dz: 046101_1.0167.12/4              |                  |                                 |                           |                                    |                 |                 |                                                 |
| Wartość: - Rejon statystyczny: 091290. |                  |                                 |                           |                                    |                 |                 |                                                 |
| Uwagi: ZABYTEK A/307/1                 |                  |                                 |                           |                                    |                 |                 |                                                 |
| Razem :                                |                  |                                 |                           |                                    | 0.6308          | 0.6308          |                                                 |

Słownie: sześć tysięcy trzysta osiem m. kw.

Sporządził(a): *Lidia Kaszyńska*, według stanu na dzień: 2012-09-28

z up. PREZYDENTA MIASTA

*Lidia Kaszyńska*  
Lidia Kaszyńska  
Inspektor w Wydziale  
Mienia i Geodezji

2012-09-28, .....

(Imię i nazwisko osoby reprezentującej organ)

Data i podpis

Dokument niniejszy jest wypisem z opisowych  
danych ewidencji gruntów i budynków, wydany

*UKN*

(nazwa jednostki)

Nie przeznaczonym do dokonania wpisu  
w księdze wieczystej