


LEGENDA

-  Granica opracowania
 Budynek Uniwersytetu Kazimierza Wielkiego
 Układ komunikacyjny
 Betonowe obrzeże rabaty

Roślinność zinventaryzowana
(numery odpowiadają roślinności w wykazie):

-  Istniejące drzewa iglaste
 Istniejące krzewy iglaste
 Istniejące drzewa liściaste
 Istniejące krzewy liściaste
 Istniejące grupy krzewów liściastych

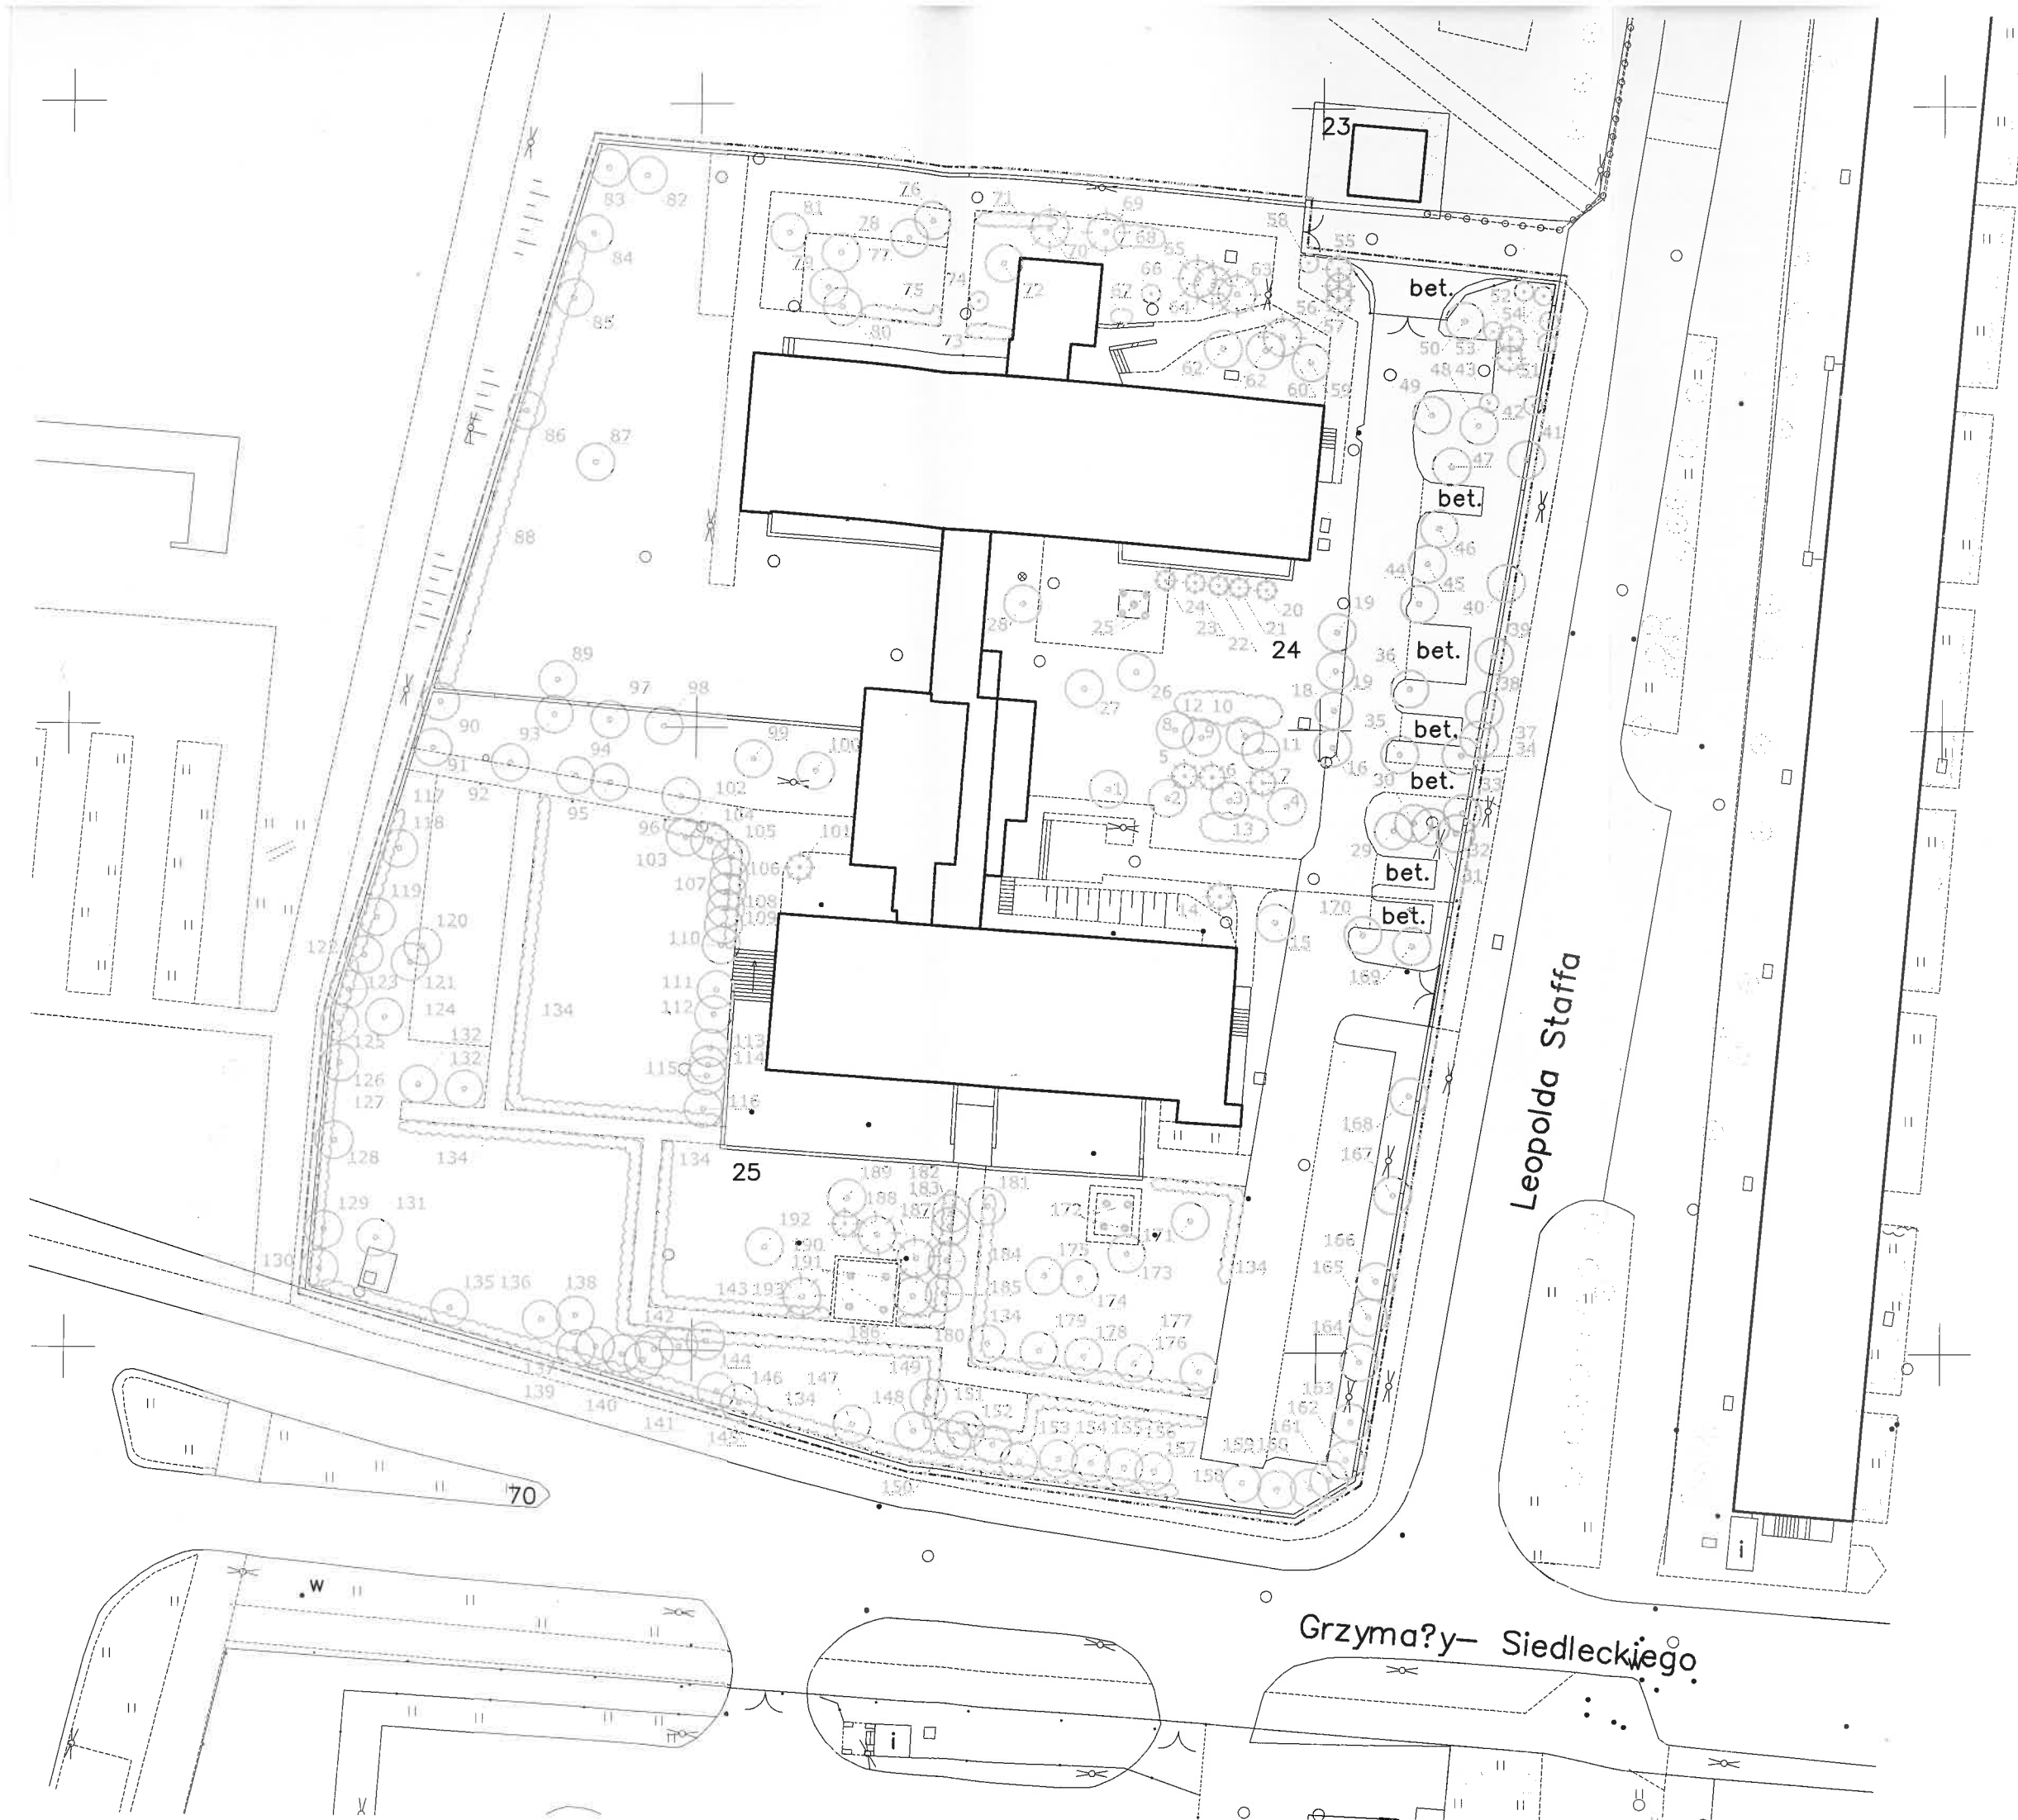

Pracownia Projektowa O-CZAR Natalia Bracha ul. Serdeczna 4 87-100 Toruń e-mail: natalia_bracha@wp.pl		
TYTUŁ RYSUNKU:	INWENTARYZACJA ZIELENI NA TERENIE PRZYSZŁEJ ZABUDOWY UKW W BYDGOSZCZY	
ADRES:	ul. Staffa 1, Bydgoszcz	
INWESTOR:	Uniwersytet Kazimierza Wielkiego w Bydgoszczy	
AUTOR:	mgr inż. arch. Natalia Bracha	
		SKALA: 1:500
		NR RYS. 01
		DATA: 07.2008
		