



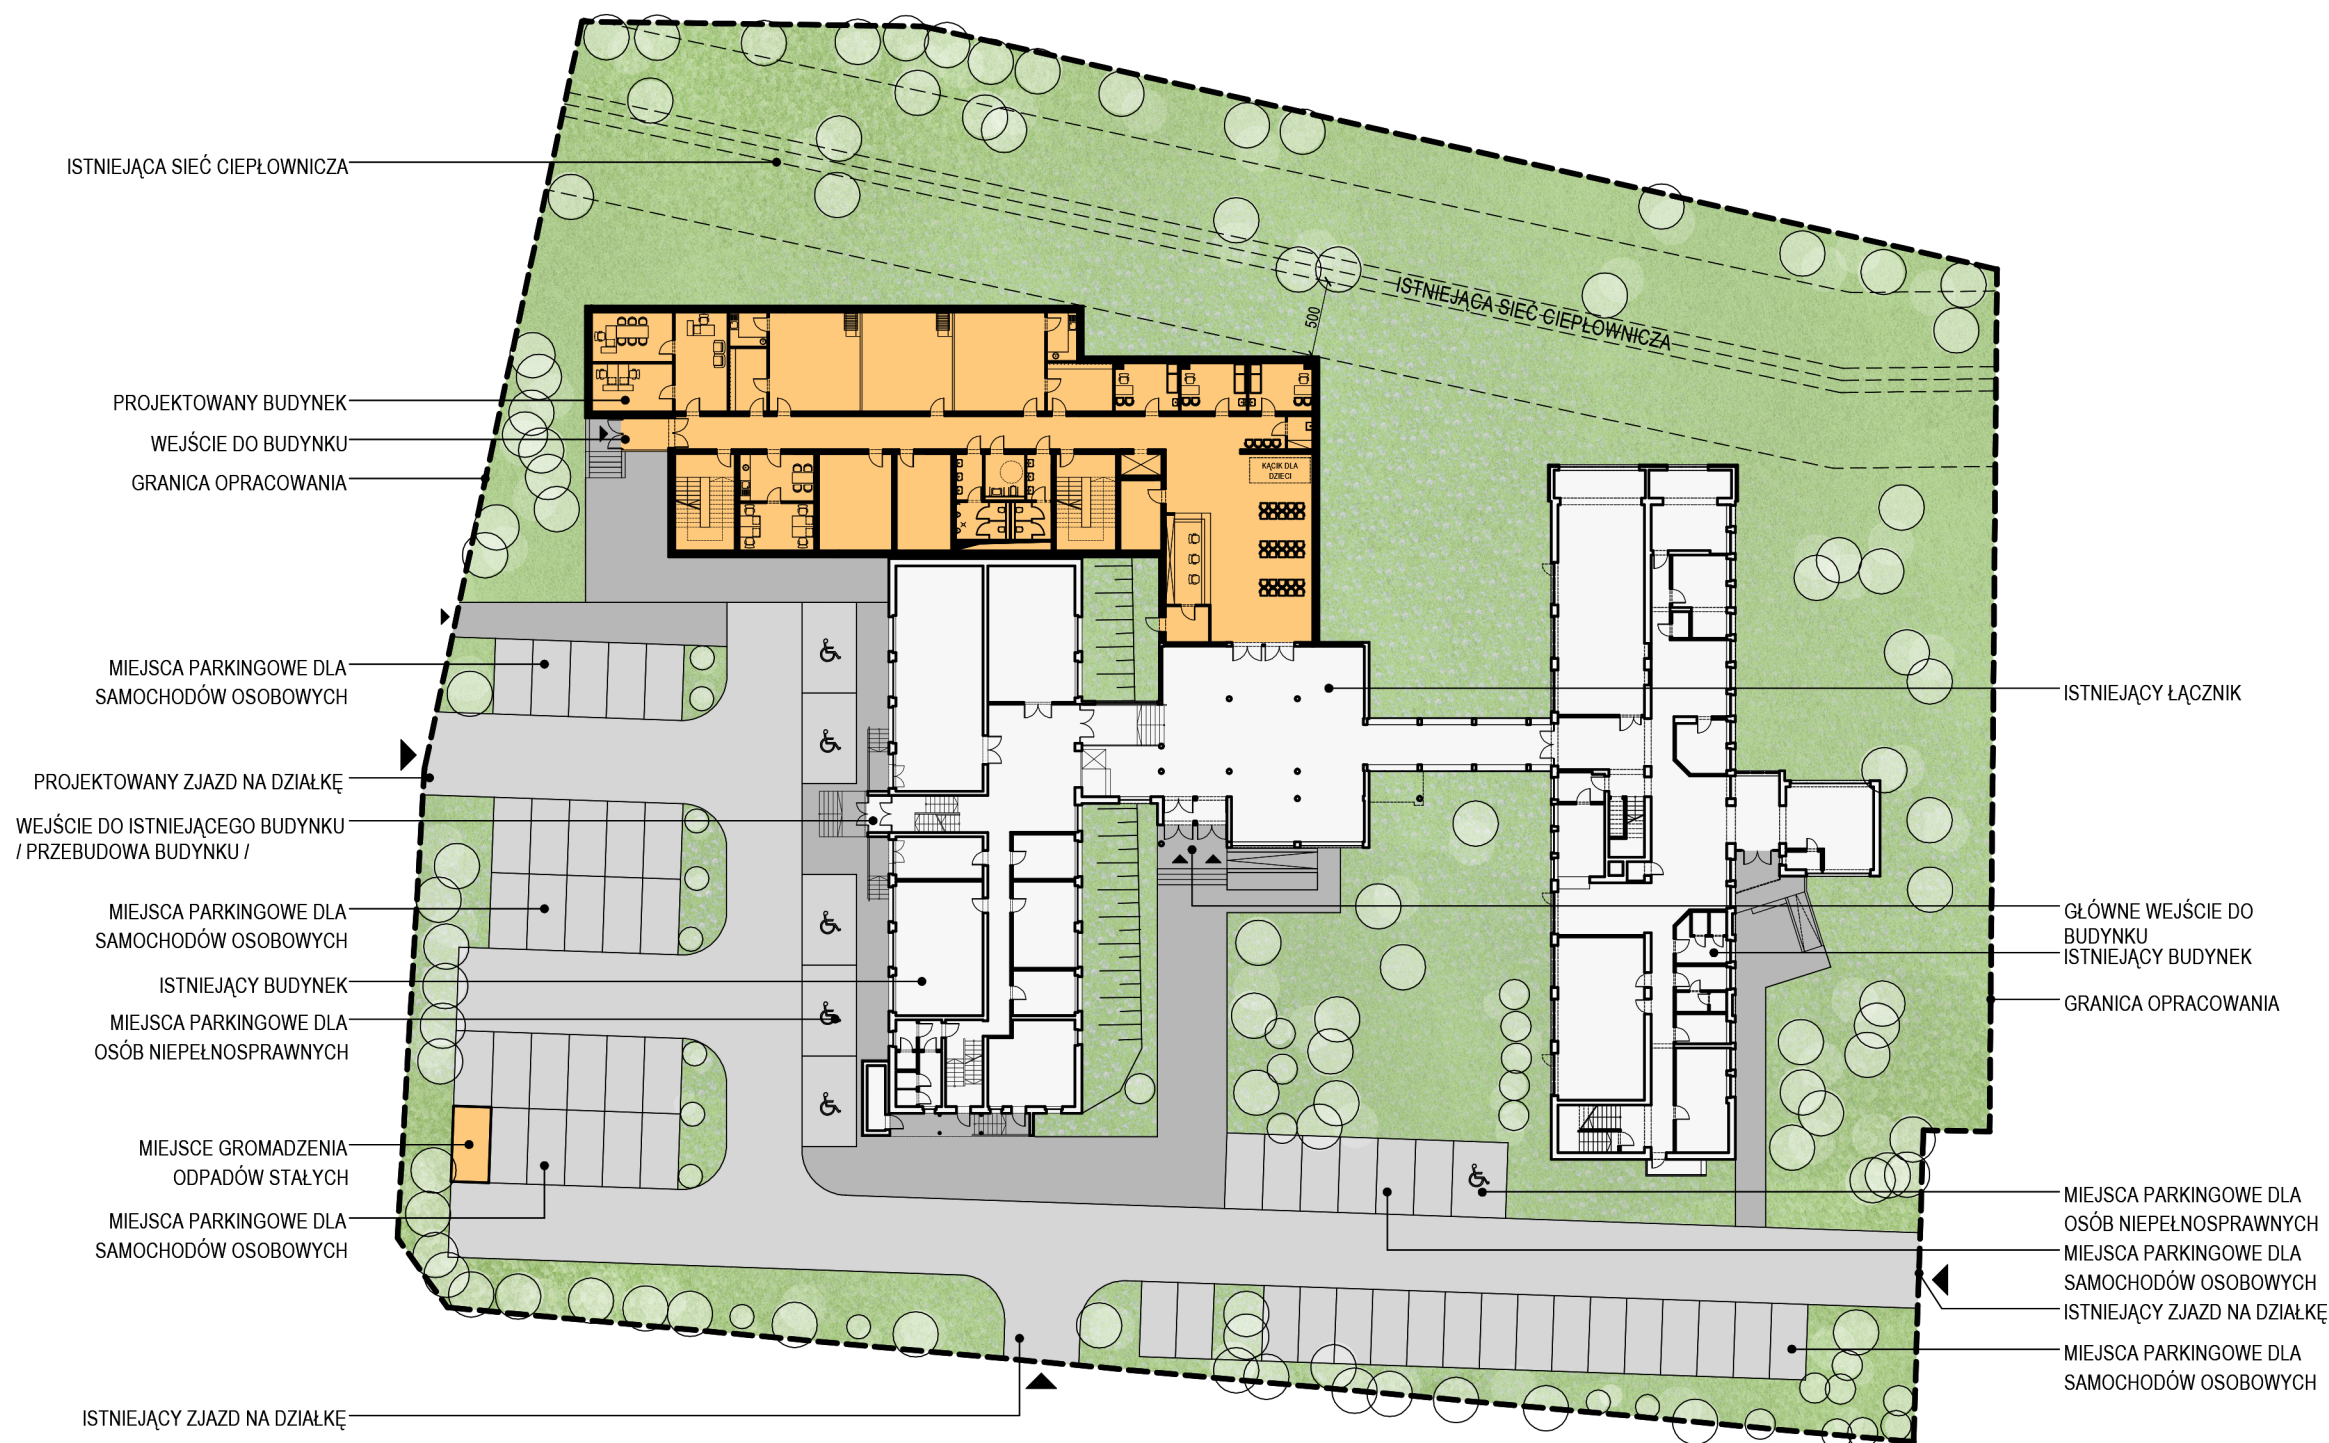

A: 60-694 Poznań, os. Wł. Jagiełły 26/31
T: +48 600 953 648
E: info@plplus.pl
W: www.plplus.pl

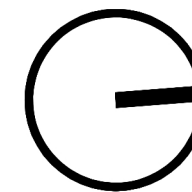

Niniejsze opracowanie chronione jest prawem autorskim (Ustawa z dnia 4 lutego 1994 Dz. U. z 2000 r. Nr 80, poz. 904). Kopiowanie oraz udostępnianie bez zgody autorów jest zabronione.

branża	ARCHITEKTURA
projektant	podpis
mgr inż. arch. Paweł Litwinowicz upr. proj. WP-OIA/OKK/UpB/33/2007	
opracowanie	
mgr inż. arch. Aleksandra Litwinowicz mgr inż. arch. Karolina Arentowicz mgr inż. arch. Zuzanna Król	

nazwa i adres inwestycji	CENTRUM POMOCY PSYCHOLOGICZNEJ ul. Leopolda Staffa 1, 85-867 Bydgoszcz dz. ewid. nr 24 ; 25, obręb 471, Bydgoszcz
--------------------------	--

treść rysunku	ANALIZA FUNKCJI ZAGOSPODAROWANIE TERENU
---------------	--

stadium	PROGRAM FUNKCJONALNO-UŻYTKOWY
---------	-------------------------------

data	skala	nr rys.	
10-2017	1:500		ZT