


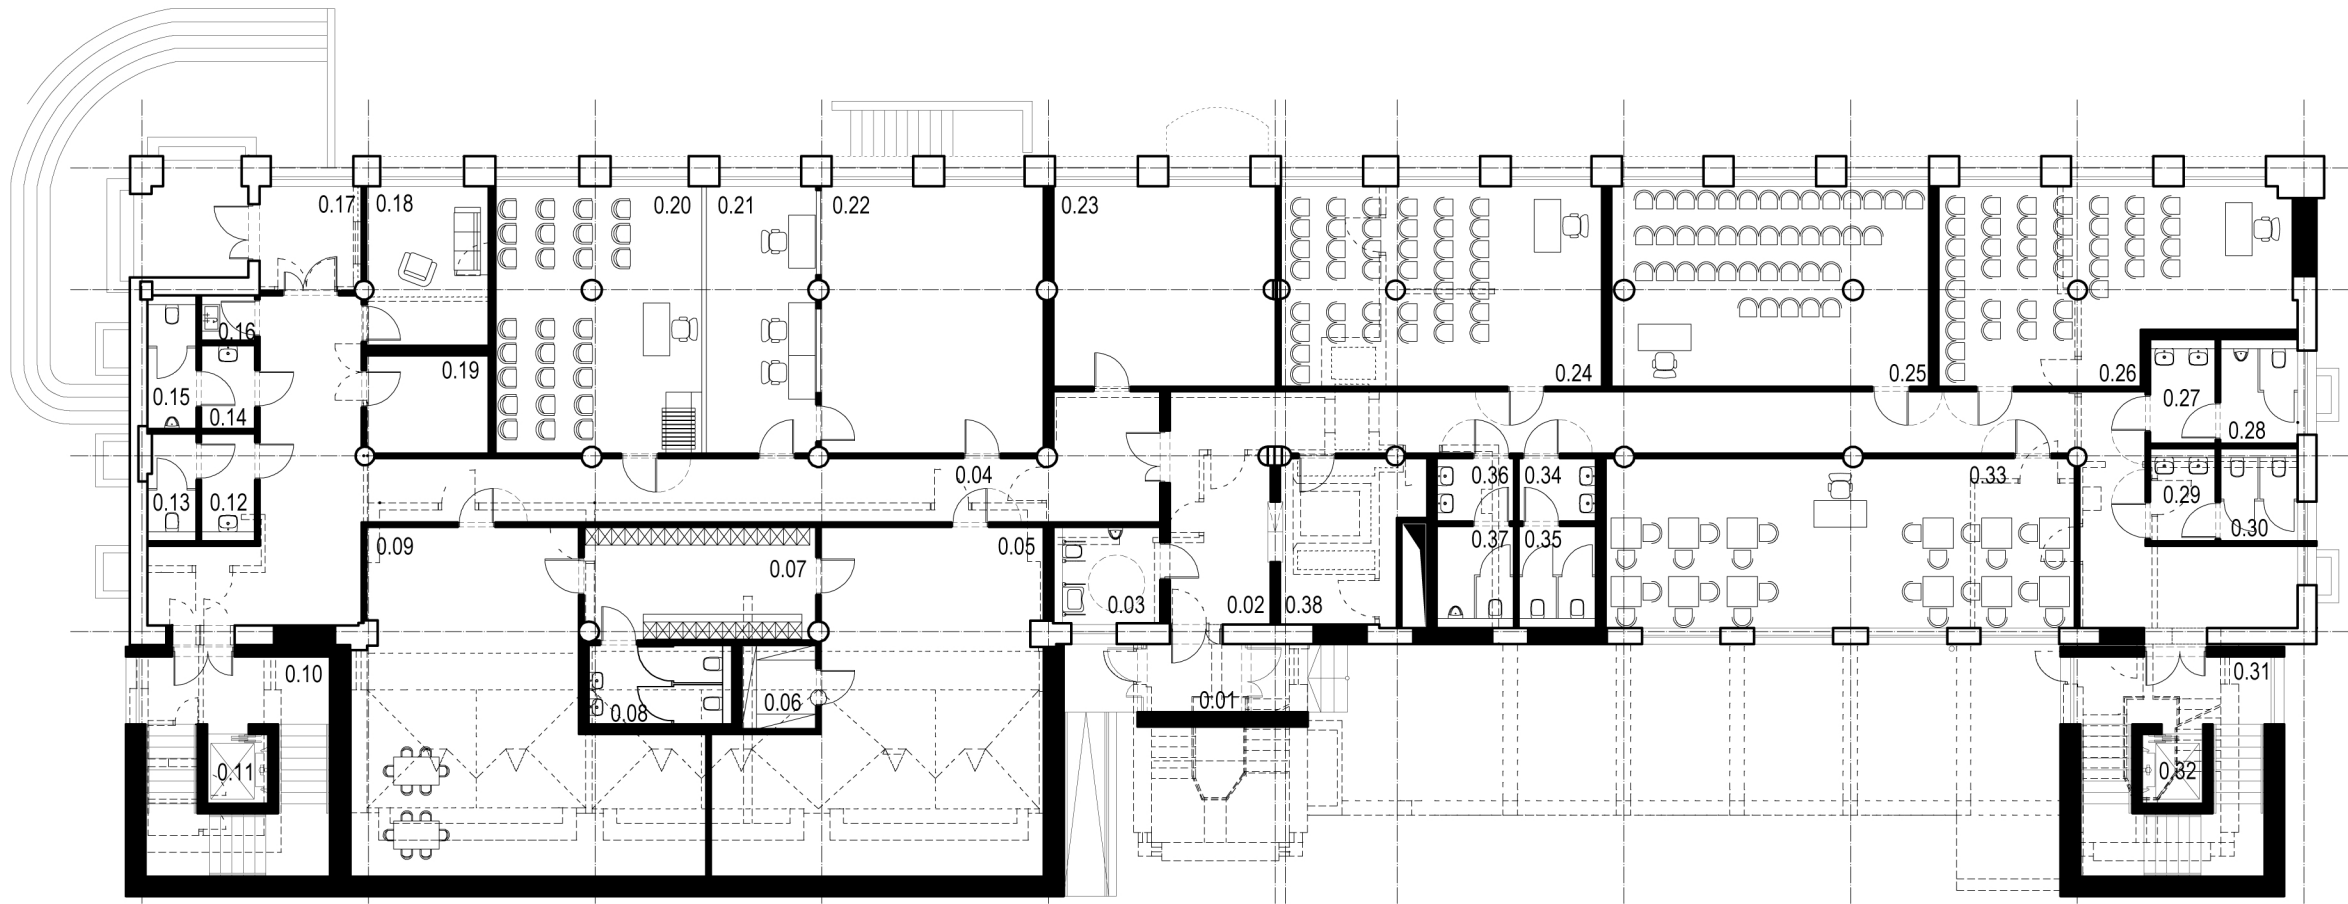

ZESTAWIENIE POMIESZCZEŃ - PARTER	
pomieszczenia	powierzchnia [m2]
0.01 WIATROŁAP	4,50
0.02 KOMUNIKACJA	71,00
0.03 WC DLA OSÓB NIEPEŁNOSPRAWNYCH	6,59
0.04 KOMUNIKACJA	70,41
0.05 SALA WARSZTATU ROZWIJANIA KREATYWNOSCI DZIECI	65,34
0.06 POM. NA INSTRUMENTY	4,41
0.07 PRZEBIERALNIA	18,26
0.08 WC DLA DZIECI	7,46
0.09 SALA WARSZTATU I OPIEKI NAD DZIECKIEM	67,14
0.10 KLATKA SCHODOWA	23,77
0.11 WINDA	3,00
0.12 PRZEDSIONEK	3,72
0.13 WC DAMSKI	3,25
0.14 PRZEDSIONEK	3,18
0.15 WC MĘSKI	4,28
0.16 POM. GOSPODARCZE	1,72
0.17 WIATROŁAP	7,44
0.18 POKÓJ DLA MATKI Z DZIECKIEM	13,61
0.19 WÓZKARNIA	8,39
0.20 SALA WARSZTATOWA	38,39
0.21 SALA OBSERWACJI	20,48
0.22 SALA EKSPERYMENTU	41,60
0.23 SALA DOŚWIADCZENIA ŚWIATA	31,11
0.24 SALA WYKŁADOWA	44,87
0.25 SALA WYKŁADOWA	44,15
0.26 SALA WYKŁADOWA	43,49
0.27 PRZEDSIONEK	4,37
0.28 WC MĘSKI	5,15
0.29 PRZEDSIONEK	3,85
0.30 WC DAMSKI	4,54
0.31 KLATKA SCHODOWA	24,08
0.32 WINDA	3,00
0.33 SALA SEMINARYJNA	55,60
0.34 PRZEDSIONEK	3,43
0.35 WC DAMSKI	5,02
0.36 PRZEDSIONEK	3,43
0.37 WC MĘSKI	5,02
0.38 SZATNIA	14,84
INSTYTUT PEDAGOGIKI 436,96	
INSTYTUT PRAWA, ADMINISTRACJI I ZARZĄDZANIA 346,93	
suma: 783,89	

LEGENDA:	
	- ŚCIANA ISTNIEJĄCA
	- ŚCIANA PROJEKTOWANA
	- ŚCIANA WYBURZANA

A: 60-694 Poznań, os. Wł. Jagiełły 26/31 T: +48 600 953 648 E: info@plplus.pl W: www.plplus.pl			
Niniejsze opracowanie chronione jest prawem autorskim (Ustawa z dnia 4 lutego 1994 Dz. U. z 2000 r. Nr 80, poz. 904). Kopiowanie oraz udostępnianie bez zgody autorów jest zabronione.			
branża	ARCHITEKTURA		
projektant	pdpis		
mgr inż. arch. Paweł Litwinowicz upr. proj. WP-OIA/OKK/UpB/33/2007			
opracowanie			
mgr inż. arch. Aleksandra Litwinowicz mgr inż. arch. Karolina Arentowicz mgr inż. arch. Zuzanna Król			
nazwa i adres inwestycji	PRZEBUDOWA BUDYNKU BIBLIOTEKI UNIWERSYTETU KAZIMIERZA WIELKIEGO NA CELE BADAWCZE, DYDAKTYCZNE I ADMINISTRACYJNE ul. Chodkiewicza 30, 85-064 Bydgoszcz		
treść rysunku	ANALIZA FUNKCJI. RZUT PARTERU		
stadium	PROGRAM FUNKCJONALNO-UŻYTKOWY		
data	skala	nr rys.	
10-2017	1:200	A202_A	