


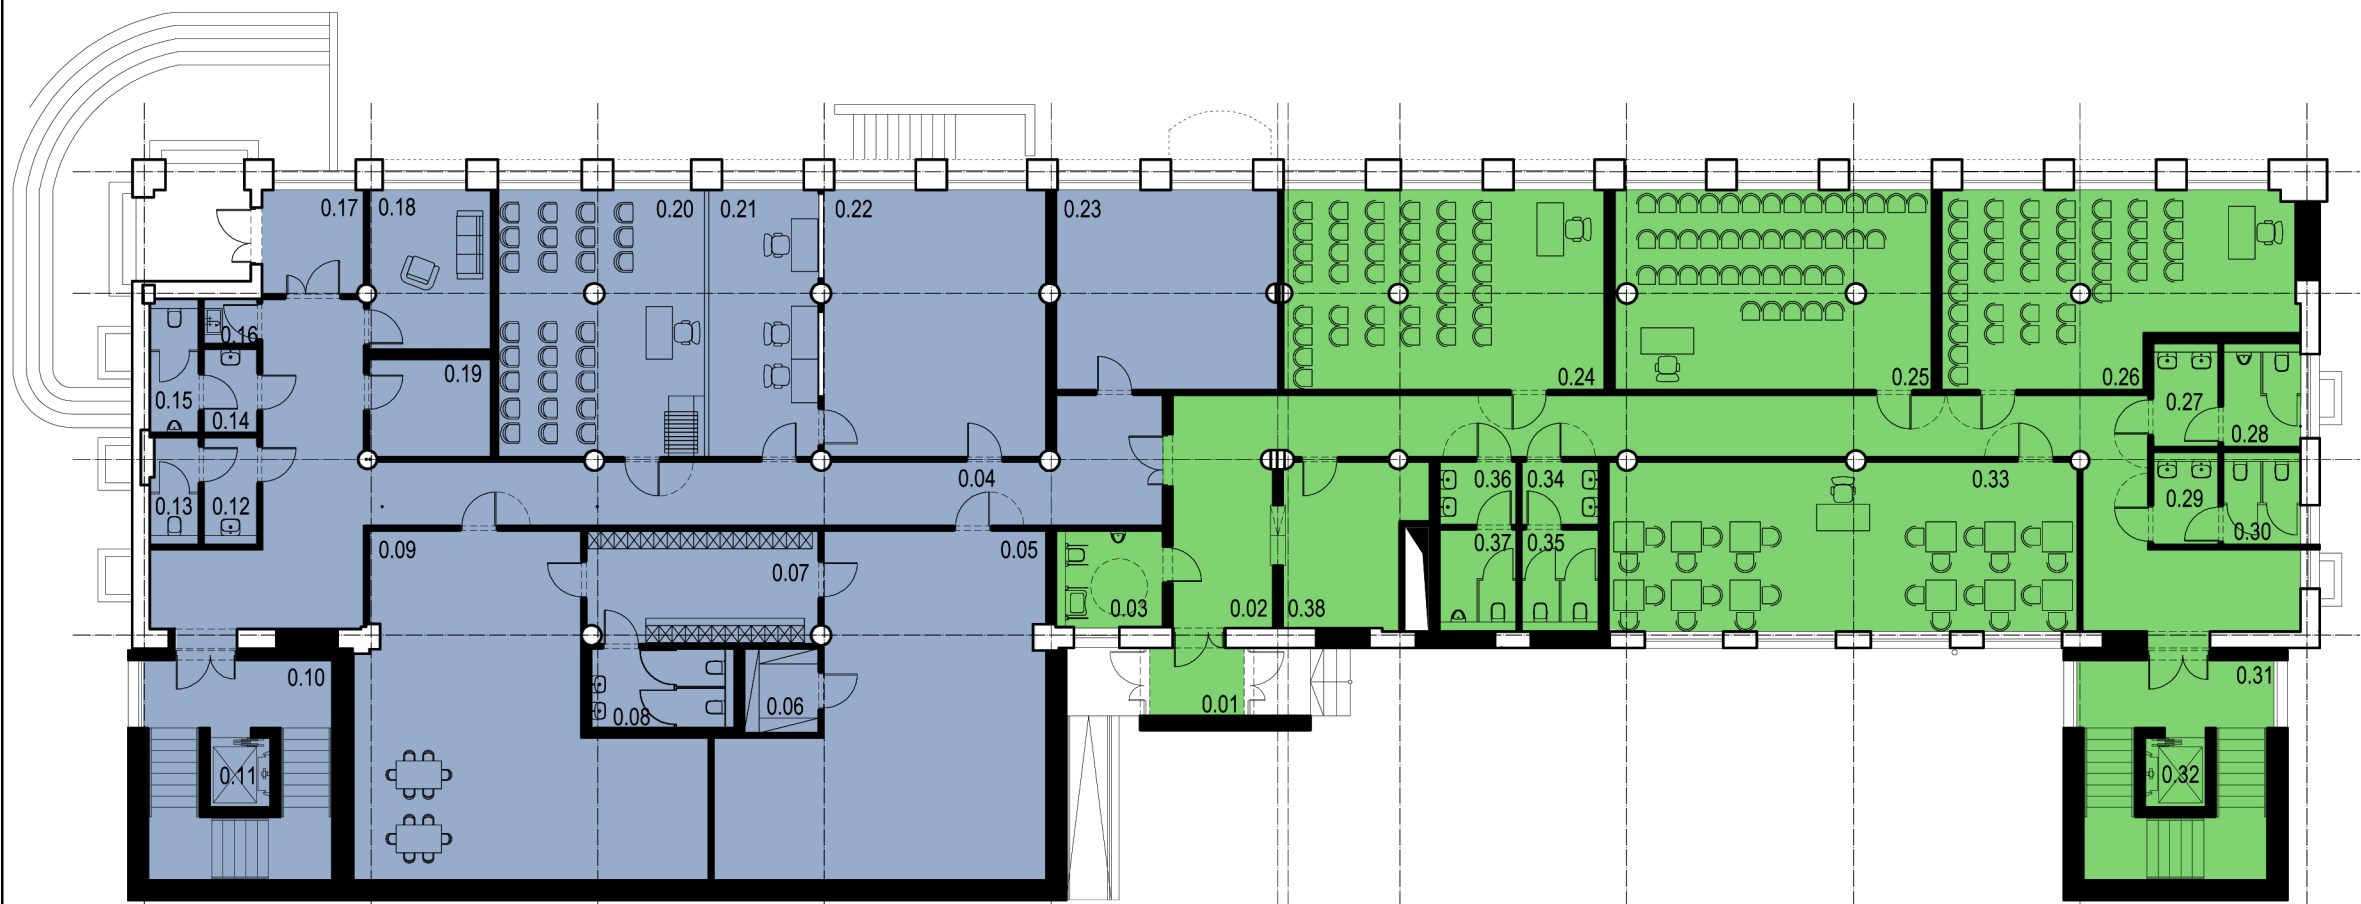

ZESTAWIENIE POMIESZCZEŃ - PARTER

pomieszczenia	powierzchnia [m2]
0.01 WIATROŁAP	4,50
0.02 KOMUNIKACJA	71,00
0.03 WC DLA OSÓB NIEPEŁNOSPRAWNYCH	6,59
0.04 KOMUNIKACJA	70,41
0.05 SALA WARSZTATU ROZWIJANIA KREATYWNOŚCI DZIECI	65,34
0.06 POM. NA INSTRUMENTY	4,41
0.07 PRZEBIERALNIA	18,26
0.08 WC DLA DZIECI	7,46
0.09 SALA WARSZTATU I OPIEKI NAD DZIECKIEM	67,14
0.10 KLATKA SCHODOWA	23,77
0.11 WINDA	3,00
0.12 PRZEDSIONEK	3,72
0.13 WC DAMSKI	3,25
0.14 PRZEDSIONEK	3,18
0.15 WC MĘSKI	4,28
0.16 POM. GOSPODARCZE	1,72
0.17 WIATROŁAP	7,44
0.18 POKÓJ DLA MATKI Z DZIECKIEM	13,61
0.19 WÓZKARNIA	8,39
0.20 SALA WARSZTATOWA	38,39
0.21 SALA OBSERWACJI	20,48
0.22 SALA EKSPERYMENTU	41,60
0.23 SALA DOŚWIADCZENIA ŚWIATA	31,11
0.24 SALA WYKŁADOWA	44,87
0.25 SALA WYKŁADOWA	44,15
0.26 SALA WYKŁADOWA	43,49
0.27 PRZEDSIONEK	4,37
0.28 WC MĘSKI	5,15
0.29 PRZEDSIONEK	3,85
0.30 WC DAMSKI	4,54
0.31 KLATKA SCHODOWA	24,08
0.32 WINDA	3,00
0.33 SALA SEMINARYJNA	55,60
0.34 PRZEDSIONEK	3,43
0.35 WC DAMSKI	5,02
0.36 PRZEDSIONEK	3,43
0.37 WC MĘSKI	5,02
0.38 SZATNIA	14,84

INSTYTUT PEDAGOGIKI	436,96
INSTYTUT PRAWA, ADMINISTRACJI I ZARZĄDZANIA	346,93
suma:	783,89

A: 60-694 Poznań, os. Wł. Jagiełły 26/31
T: +48 600 953 648
E: info@plplus.pl
W: www.plplus.pl



Niniejsze opracowanie chronione jest prawem autorskim (Ustawa z dnia 4 lutego 1994 Dz. U. z 2000 r. Nr 80, poz. 904). Kopiowanie oraz udostępnianie bez zgody autorów jest zabronione.

branża ARCHITEKTURA

projektant podpis

mgr inż. arch. Paweł Litwinowicz
upr. proj. WP-OIA/OKK/UpB/33/2007

opracowanie

mgr inż. arch. Aleksandra Litwinowicz
mgr inż. arch. Karolina Arentowicz
mgr inż. arch. Zuzanna Król

nazwa i adres inwestycji
**PRZEBUDOWA BUDYNKU BIBLIOTEKI
UNIWERSYTETU KAZIMIERZA WIELKIEGO
NA CELE BADAWCZE, DYDAKTYCZNE I ADMINISTRACYJNE**
ul. Chodkiewicza 30, 85-064 Bydgoszcz

treść rysunku
ANALIZA FUNKCJI. RZUT PARTERU

stadium PROGRAM FUNKCJONALNO-UŻYTKOWY

data skala nr rys.

10-2017 1:200 A202