


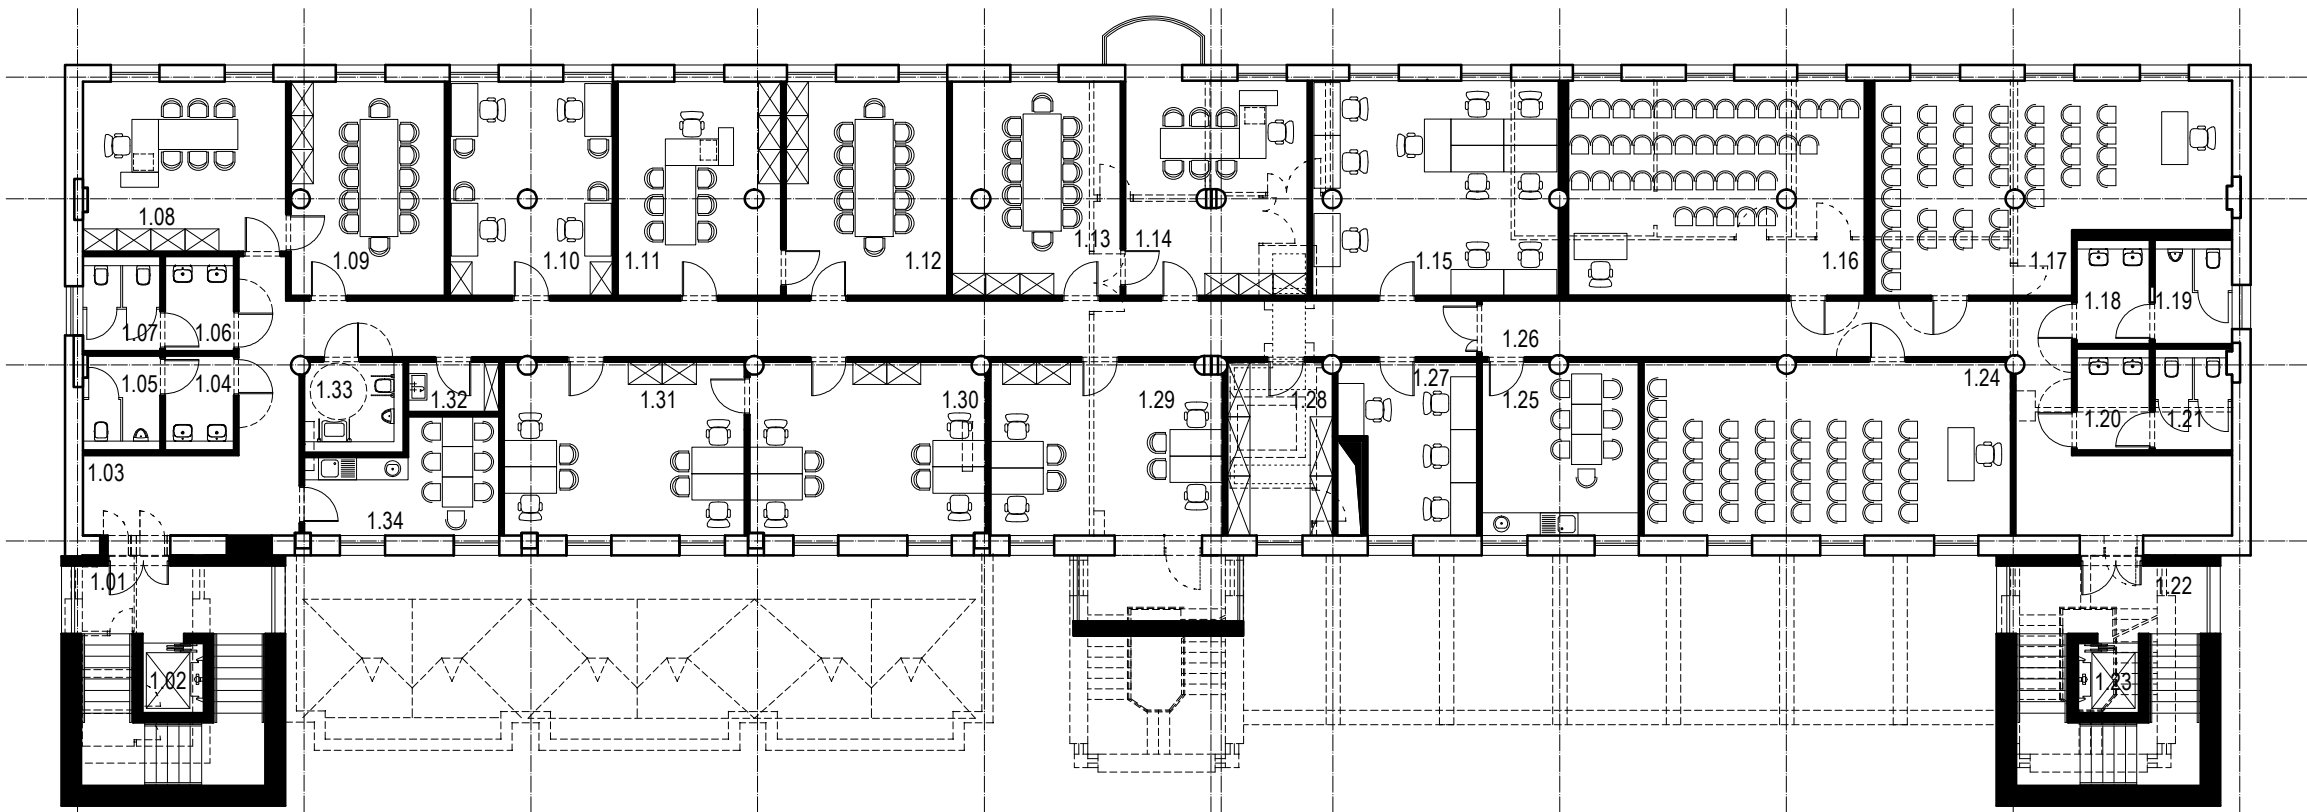

# ZESTAWIENIE POMIESZCZEŃ - PIĘTRO 1

| pomieszczenia                      | powierzchnia [m2] |
|------------------------------------|-------------------|
| 1.01 KLATKA SCHODOWA               | 24,08             |
| 1.02 WINDA                         | 3,00              |
| 1.03 KOMUNIKACJA                   | 65,46             |
| 1.04 PRZEDSIONEK                   | 4,13              |
| 1.05 WC MĘSKI                      | 4,56              |
| 1.06 PRZEDSIONEK                   | 4,13              |
| 1.07 WC DAMSKI                     | 4,63              |
| 1.08 GABINET                       | 24,11             |
| 1.09 SALA SEMINARYJNA              | 22,99             |
| 1.10 POKÓJ 4 PRACOWNIKÓW           | 24,33             |
| 1.11 GABINET                       | 24,34             |
| 1.12 SALA SEMINARYJNA              | 24,25             |
| 1.13 SALA SEMINARYJNA              | 25,14             |
| 1.14 GABINET                       | 27,16             |
| 1.15 POKÓJ DLA 10 DOKTORANTÓW      | 36,88             |
| 1.16 SALA DYDAKTYCZNA              | 44,52             |
| KONWERSATORYJNA NA 40 OSÓB         |                   |
| 1.17 SALA DYDAKTYCZNA              | 46,28             |
| KONWERSATORYJNA NA 40 OSÓB         |                   |
| 1.18 PRZEDSIONEK                   | 4,88              |
| 1.19 WC MĘSKI                      | 5,15              |
| 1.20 PRZEDSIONEK                   | 4,75              |
| 1.21 WC DAMSKI                     | 4,96              |
| 1.22 KLATKA SCHODOWA               | 24,08             |
| 1.23 WINDA                         | 3,00              |
| 1.24 SALA DYDAKTYCZNA              | 44,56             |
| KONWERSATORYJNA NA 42 OSOBY        |                   |
| 1.25 POM. SOCJALNE                 | 19,01             |
| 1.26 KOMUNIKACJA                   | 39,41             |
| 1.27 POKÓJ CICHEJ NAUKI            | 14,90             |
| 1.28 ARCHIWUM/ WYNIKI BADAŃ        | 12,76             |
| 1.29 POKÓJ 4 PRACOWNIKÓW           | 35,39             |
| 1.30 POKÓJ 4 PRACOWNIKÓW           | 28,52             |
| 1.31 POKÓJ 4 PRACOWNIKÓW           | 29,17             |
| 1.32 POM. GOSPODARCZE              | 3,21              |
| 1.33 WC DLA OSÓB NIEPEŁNOSPRAWNYCH | 5,00              |
| 1.34 POM. SOCJALNE                 | 13,31             |

|                                             |        |
|---------------------------------------------|--------|
| INSTYTUT PEDAGOGIKI                         | 461,45 |
| INSTYTUT PRAWA, ADMINISTRACJI I ZARZĄDZANIA | 240,60 |

suma: 702,05

## LEGENDA:

- ŚCIANA ISTNIEJĄCA
- ŚCIANA PROJEKTOWANA
- ŚCIANA WYBURZANA

A: 60-694 Poznań, os. Wł. Jagiełły 26/31  
T: +48 600 953 648  
E: info@plplus.pl  
W: www.plplus.pl



Niniejsze opracowanie chronione jest prawem autorskim. (Ustawa z dnia 4 lutego 1994 Dz. U. z 2000 r. Nr 80, poz. 904). Kopiowanie oraz udostępnianie bez zgody autorów jest zabronione.

branża ARCHITEKTURA

projektant podpis

mgr inż. arch. Paweł Litwinowicz  
upr. proj. WP-OIA/OKK/UpB/33/2007

opracowanie

mgr inż. arch. Aleksandra Litwinowicz  
mgr inż. arch. Karolina Arentowicz  
mgr inż. arch. Zuzanna Król

nazwa i adres inwestycji  
**PRZEBUDOWA BUDYNKU BIBLIOTEKI  
UNIWERSYTETU KAZIMIERZA WIELKIEGO  
NA CELE BADAWCZE, DYDAKTYCZNE I ADMINISTRACYJNE**  
ul. Chodkiewicza 30, 85-064 Bydgoszcz

treść rysunku  
**ANALIZA FUNKCJI. RZUT PIĘTRA 1**

stadium PROGRAM FUNKCJONALNO-UŻYTKOWY

data skala nr rys.

10-2017 1:200 A203\_A