




A: 60-694 Poznań, os. Wł. Jagiełły 26/31
T: +48 600 953 648
E: info@plplus.pl
W: www.plplus.pl

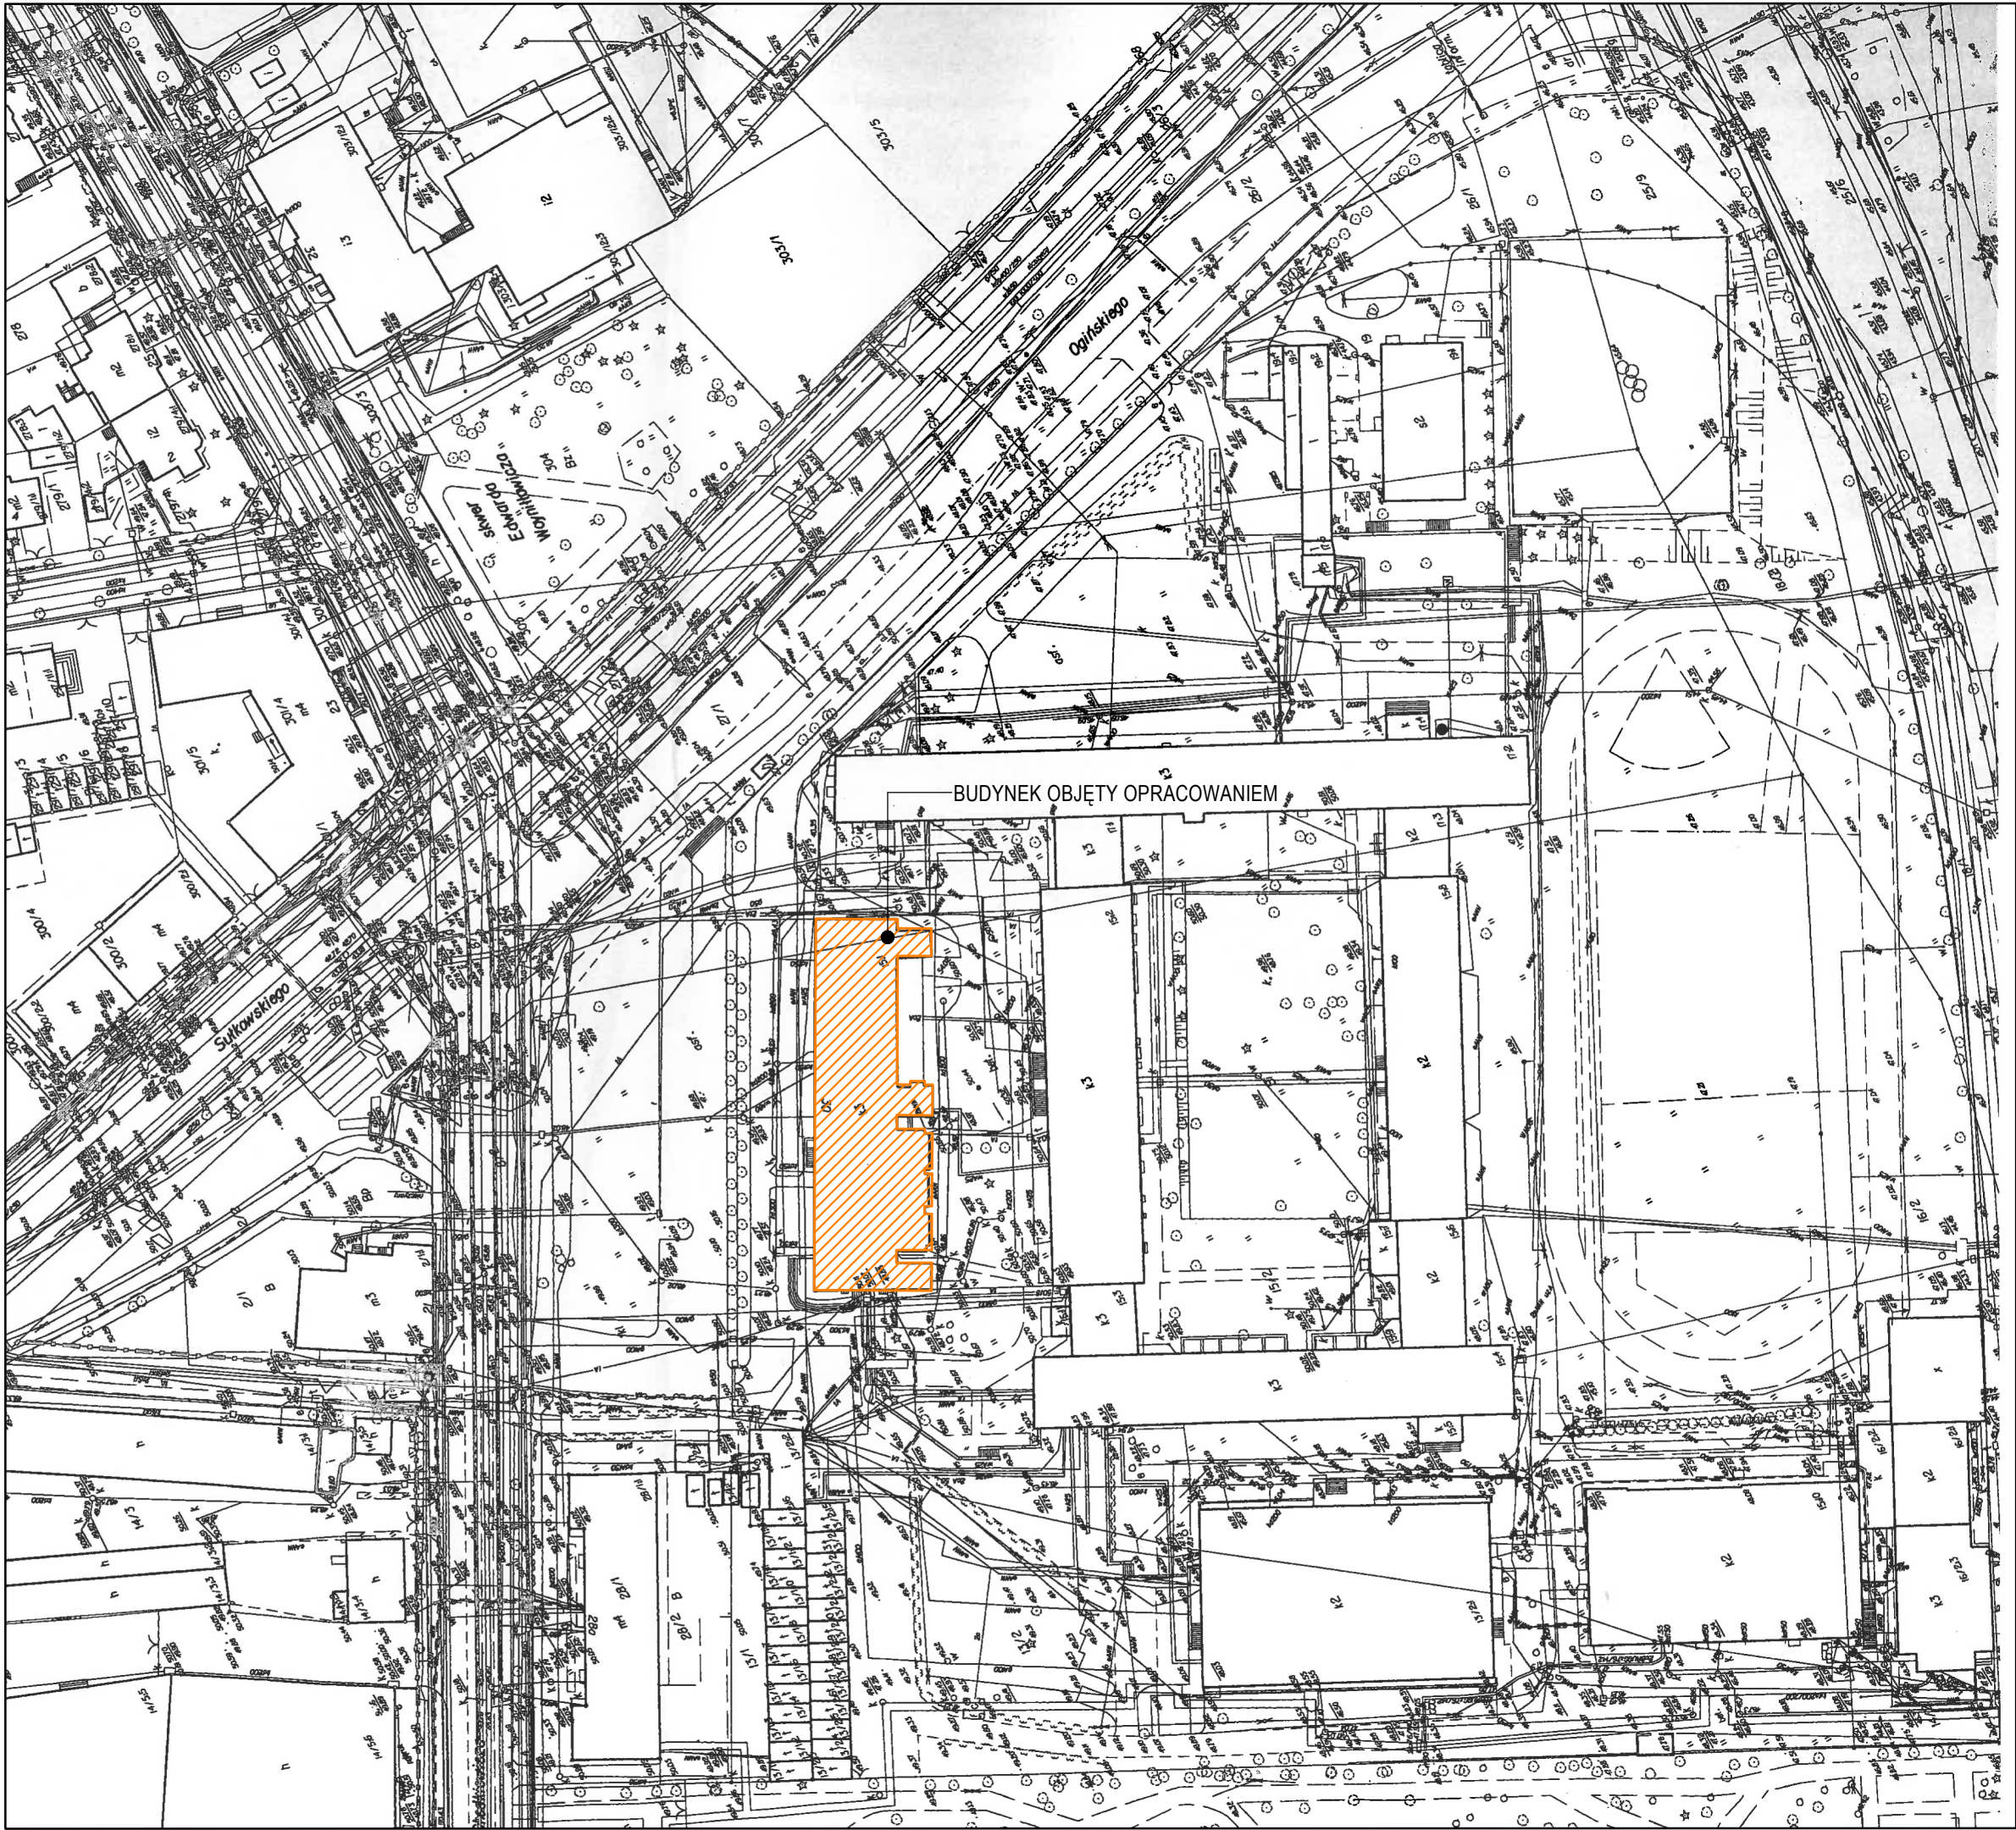

Niniejsze opracowanie chronione jest prawem autorskim. (Ustawa z dnia 4 lutego 1994 Dz. U. z 2000 r. Nr 80, poz. 904). Kopiowanie oraz udostępnianie bez zgody autorów jest zabronione.

branża ARCHITEKTURA

projektant mgr inż. arch. Paweł Litwinowicz upr. proj. WP-OIA/OKK/UpB/33/2007 podpis

opracowanie
mgr inż. arch. Aleksandra Litwinowicz
mgr inż. arch. Karolina Arentowicz
mgr inż. arch. Zuzanna Król

nazwa i adres inwestycji PRZEBUDOWA BUDYNKU BIBLIOTEKI
UNIWERSYTETU KAZIMIERZA WIELKIEGO
NA CELE BADAWCZE, DYDAKTYCZNE I ADMINISTRACYJNE
ul. Chodkiewicza 30, 85-064 Bydgoszcz

treść rysunku ANALIZA FUNKCJI.
BUDYNEK OBJĘTY OPRACOWANIEM

stadium PROGRAM FUNKCJONALNO-UŻYTKOWY

data skala nr rys.

10-2017

1:1000

MP