



PRZEKRÓJ C-

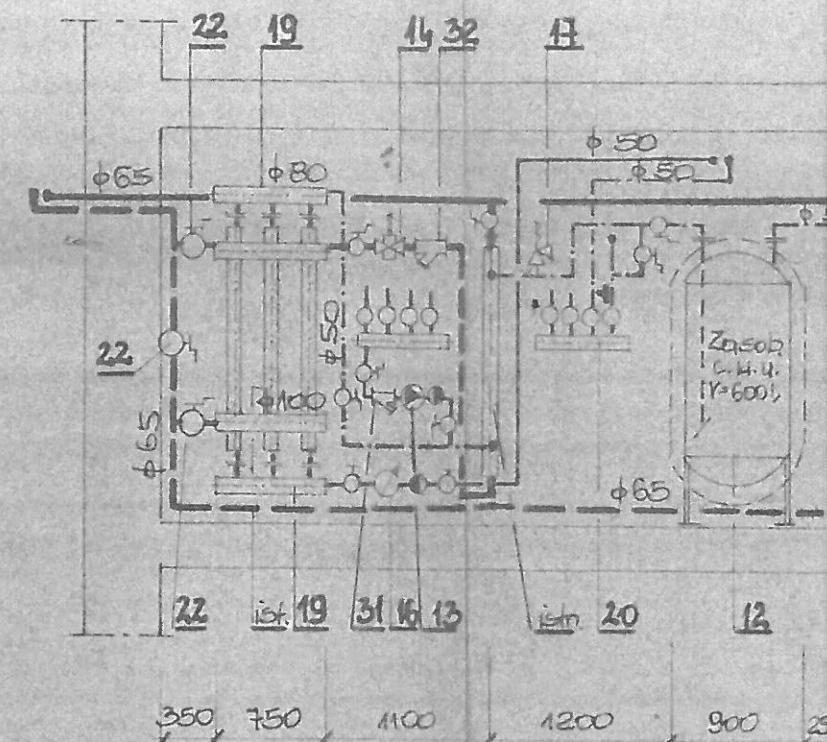

PRZEKRÓJ

- φ 50 bud. dydak. - punkt c.o.
- φ 50 bud. dydak. - zasilenie c.o.
- φ 100 punkt węzła głównego c.o.
- φ 100 zasilenie węzła głównego c.o.
- φ 40 bud. dydak. c.w.u.
- φ 20 bud. dydak. - cyrkulacja
- φ 40 bud. "C" c.w.u.
- φ 20 bud. "C" cyrkulacja

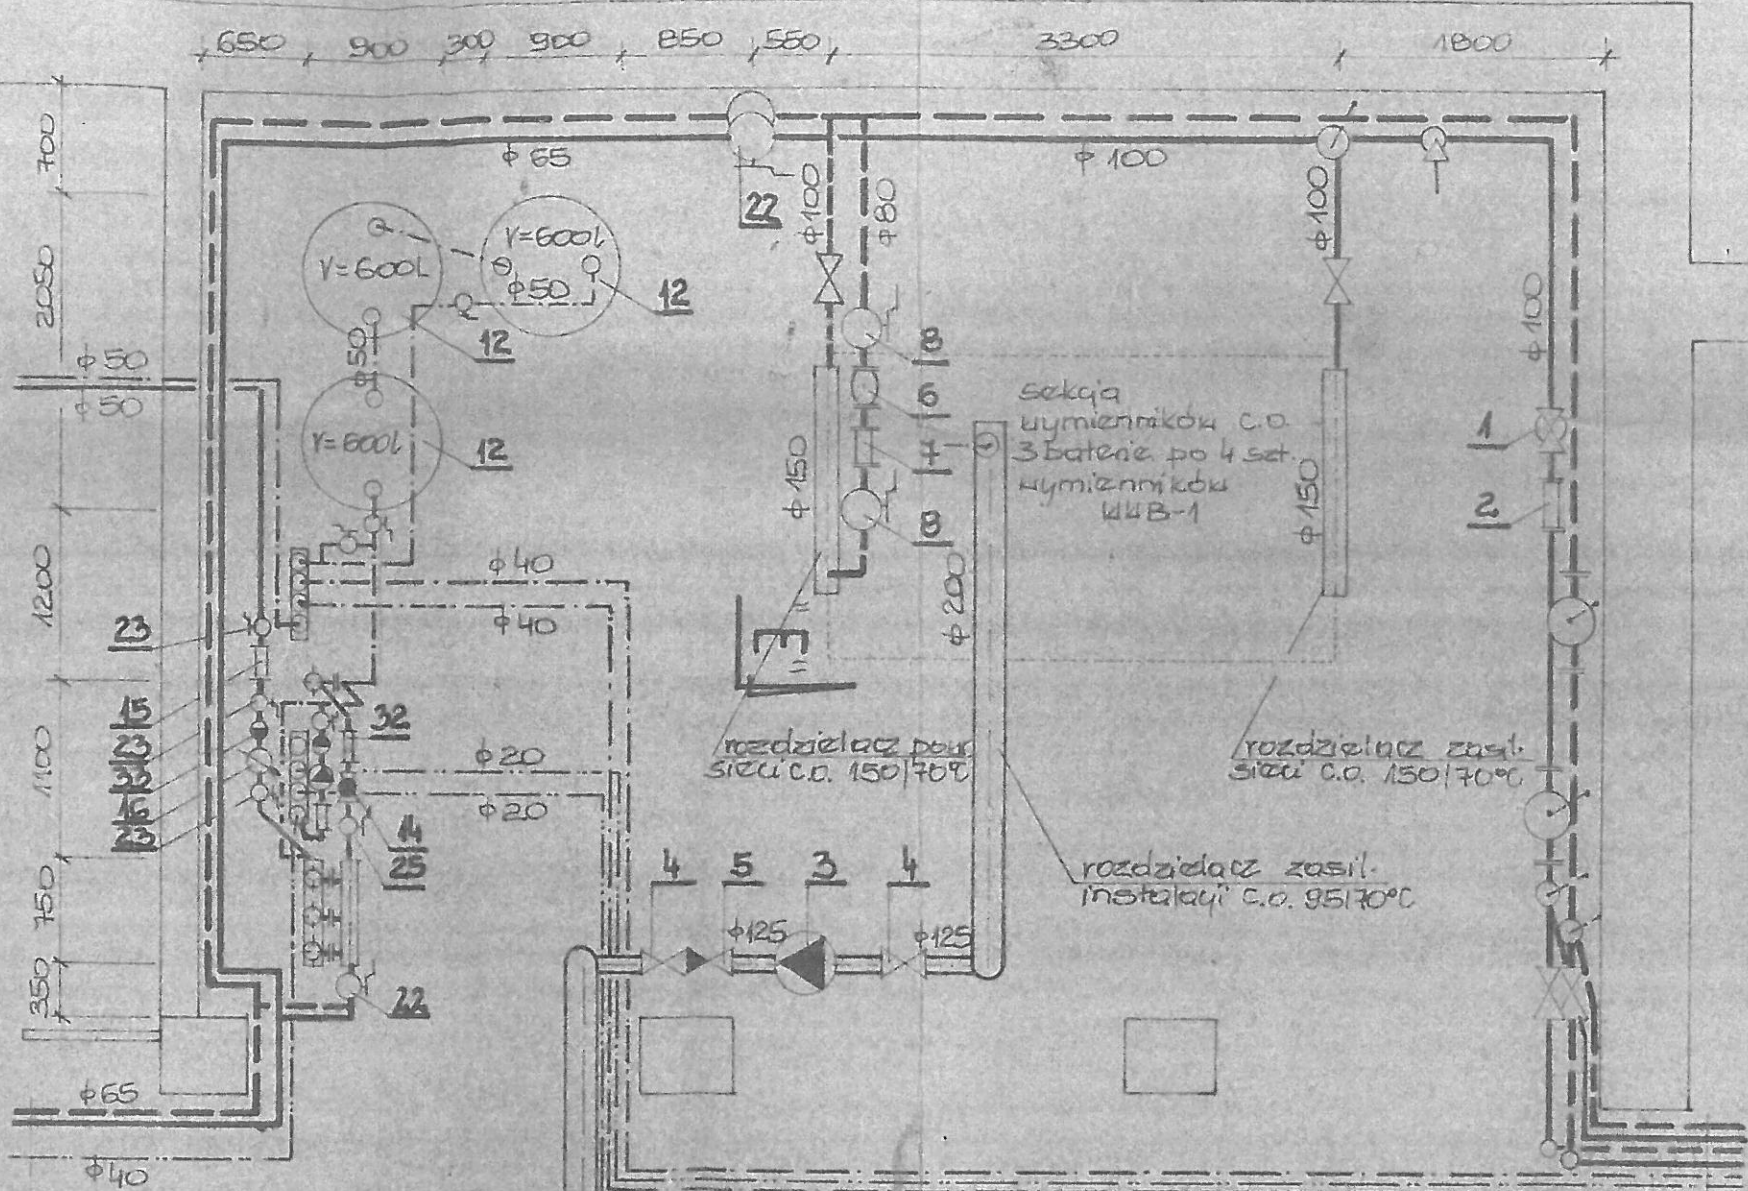


- φ 65 do bud. bibliot. + basen - punkt
- φ 65 do bud. bibliot. + basen - zasil.
- φ 40 cyrkulacja bud. "B"


do rozdzielaczy
c.o. 95/70°C

2)


PRZEKRÓJ C-C

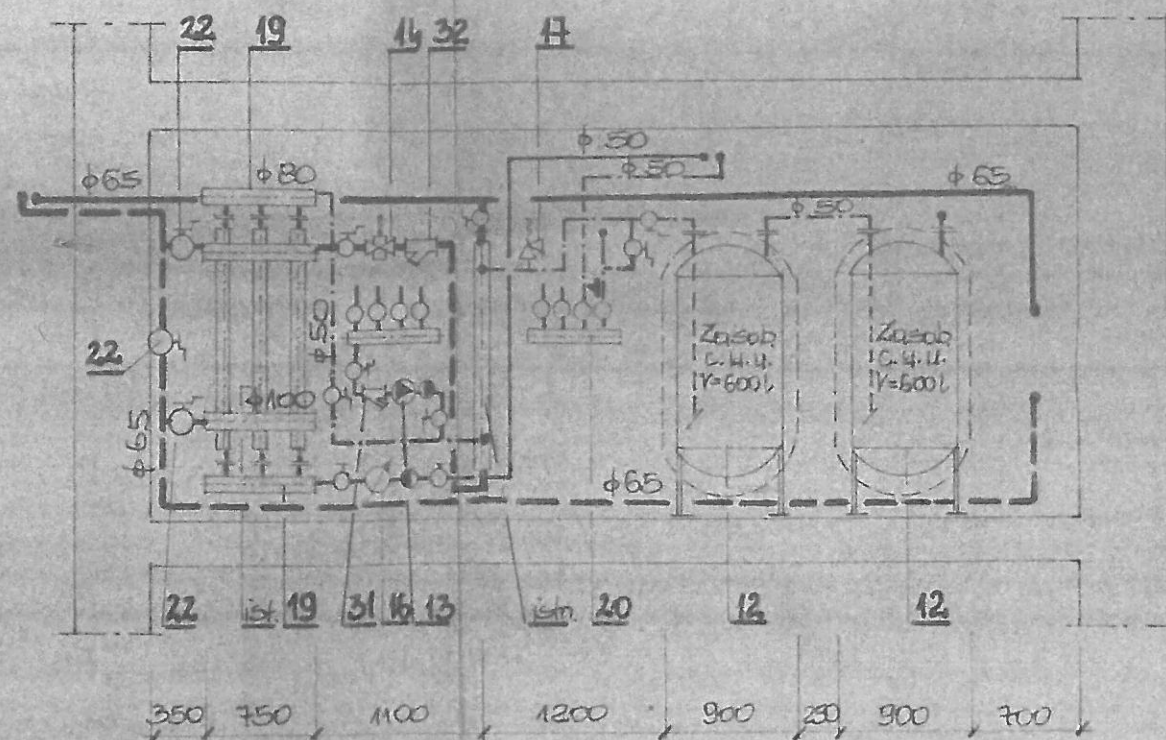


PRZEKRÓJ B-B

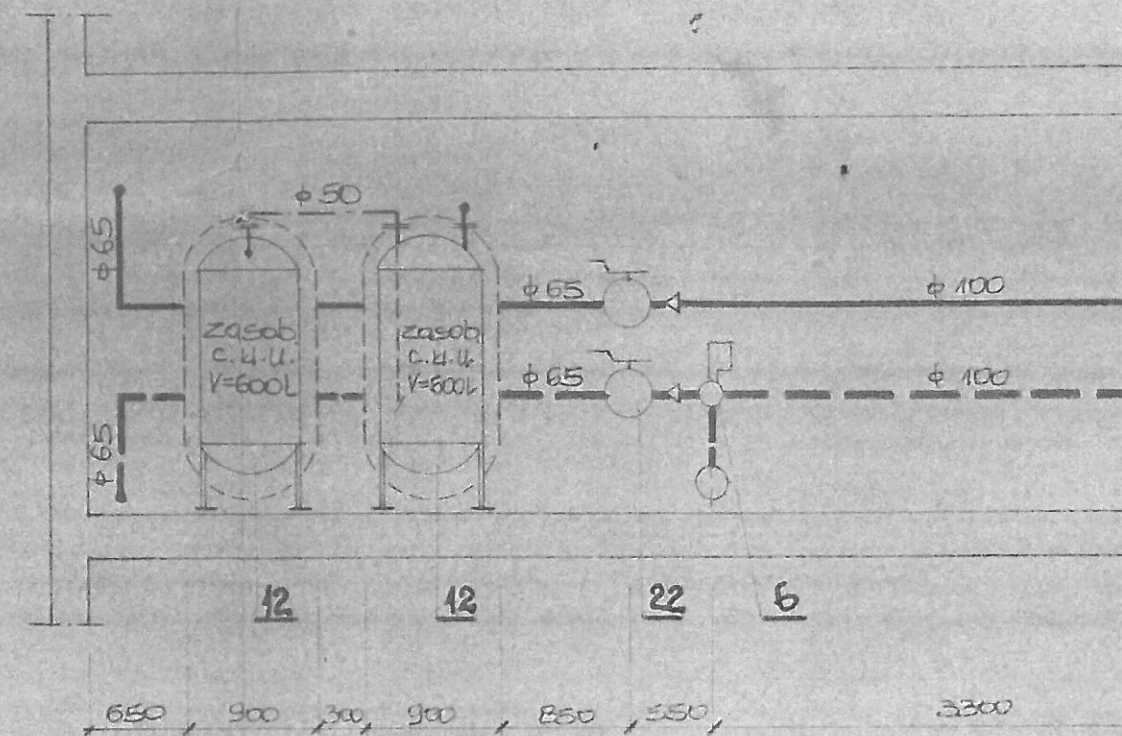

PRZEKRÓJ D-D


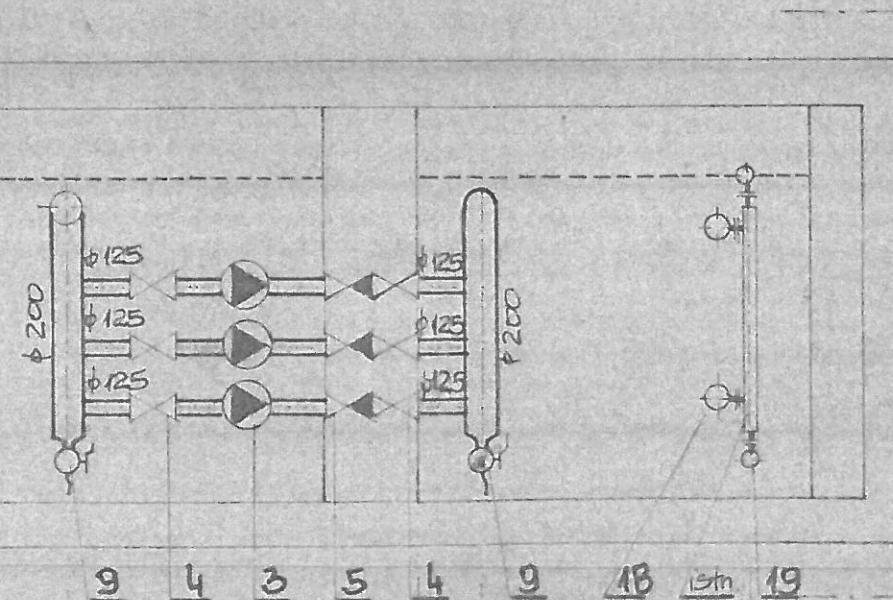


PRZEKRÓJ A-A

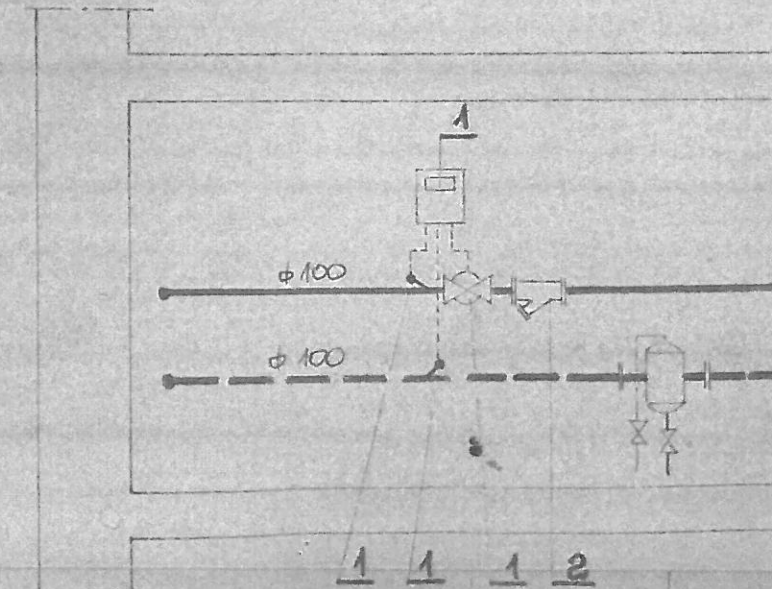

φ 50 bud. dydaktyk - podał c.o.
 φ 50 bud. dydaktyk - zasilenie c.o.
 φ 100 podał ciepła grzewczego c.o.
 φ 100 zasilenie ciepła grzewczego c.o.
 φ 40 bud. dydaktyk c.u.u.
 φ 20 bud. dydaktyk - cyrkulacja
 φ 40 bud. "C" c.u.u.
 φ 20 bud. "C" cyrkulacja



3)

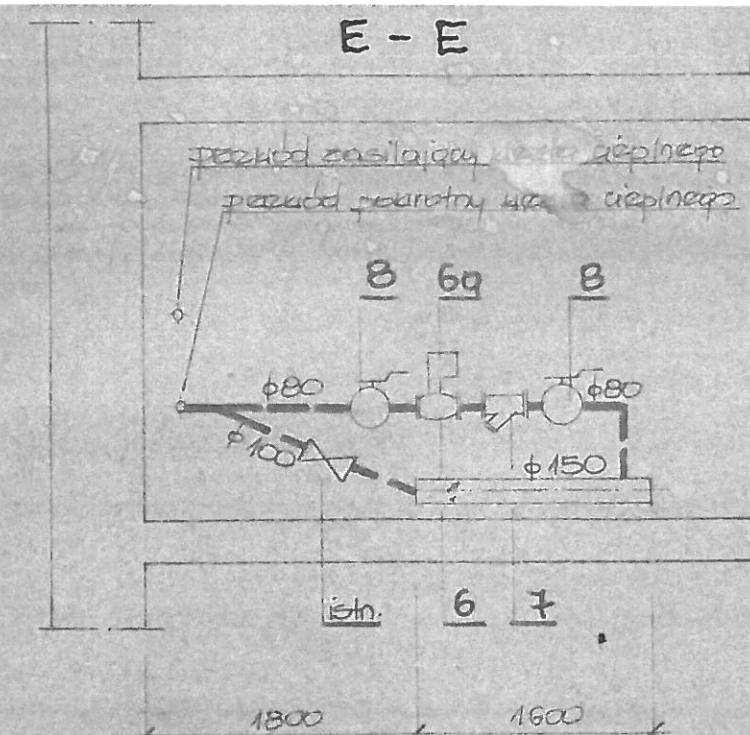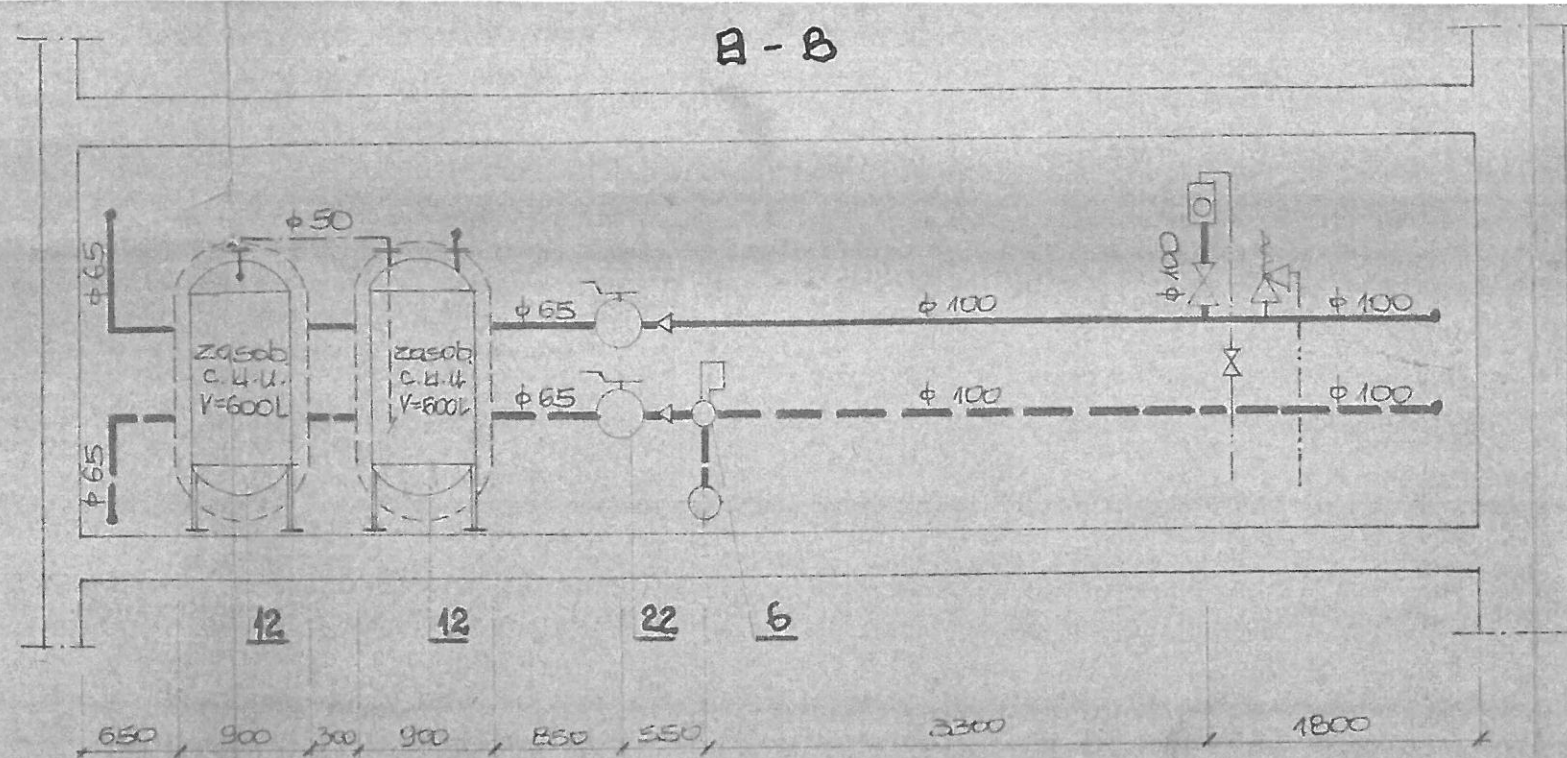

PRZEKROJ A-A

RZUT I PRZEKROJE
GŁÓWNEGO WĘZŁA CIEPLNEGO

1:50

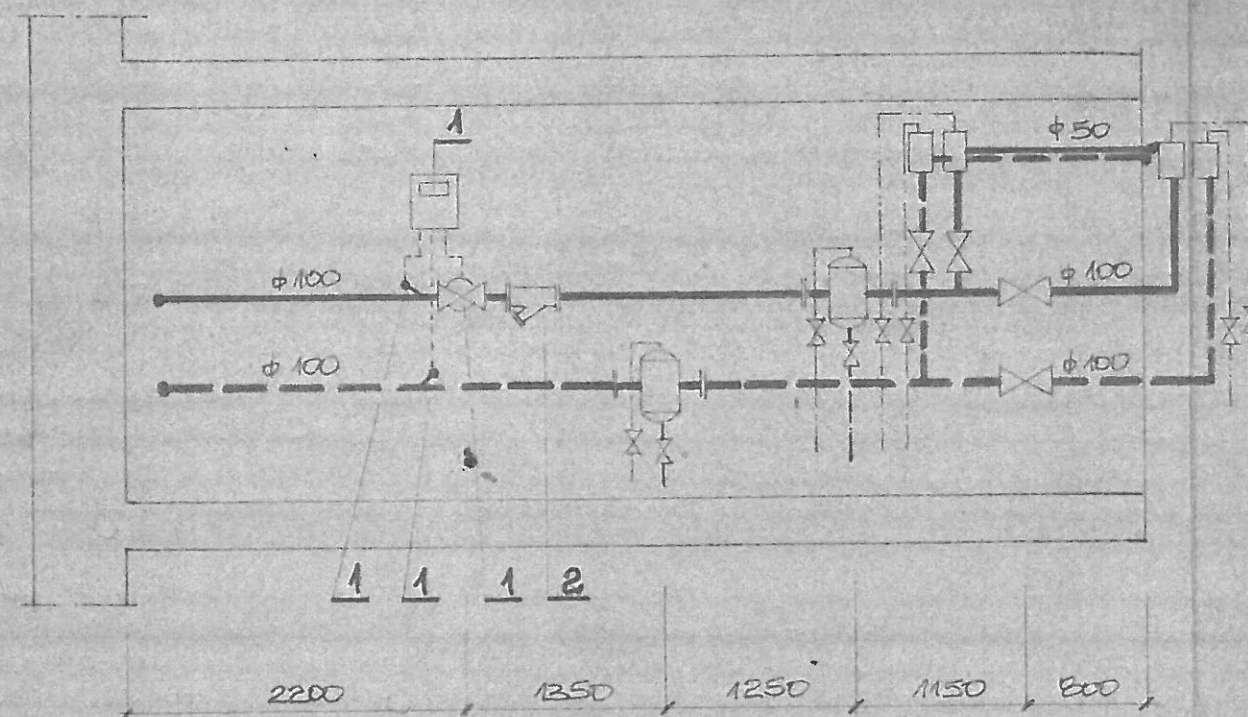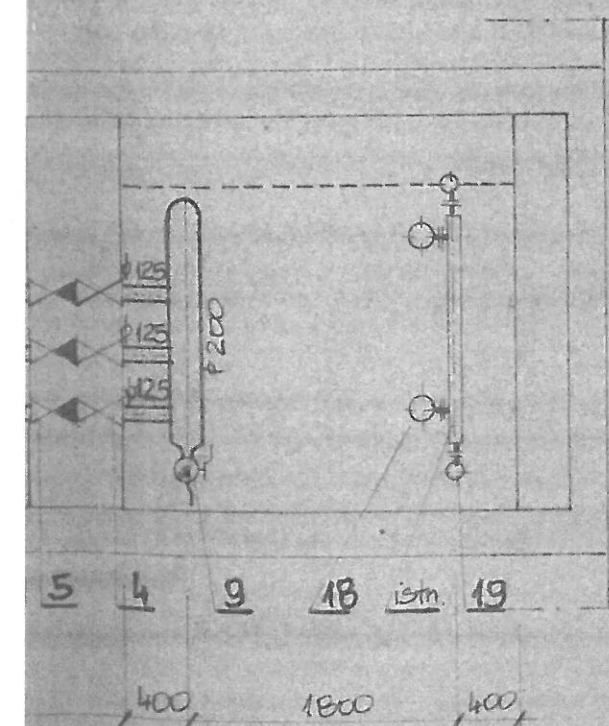

Modernizacja głównego węzła
ciepłnego