



1)

do i z wymiennikowego
urządzenia ciepłego budynku
biblioteki oraz nagrzewnic
i urządzeń technologicznego
basenu kąpielowego

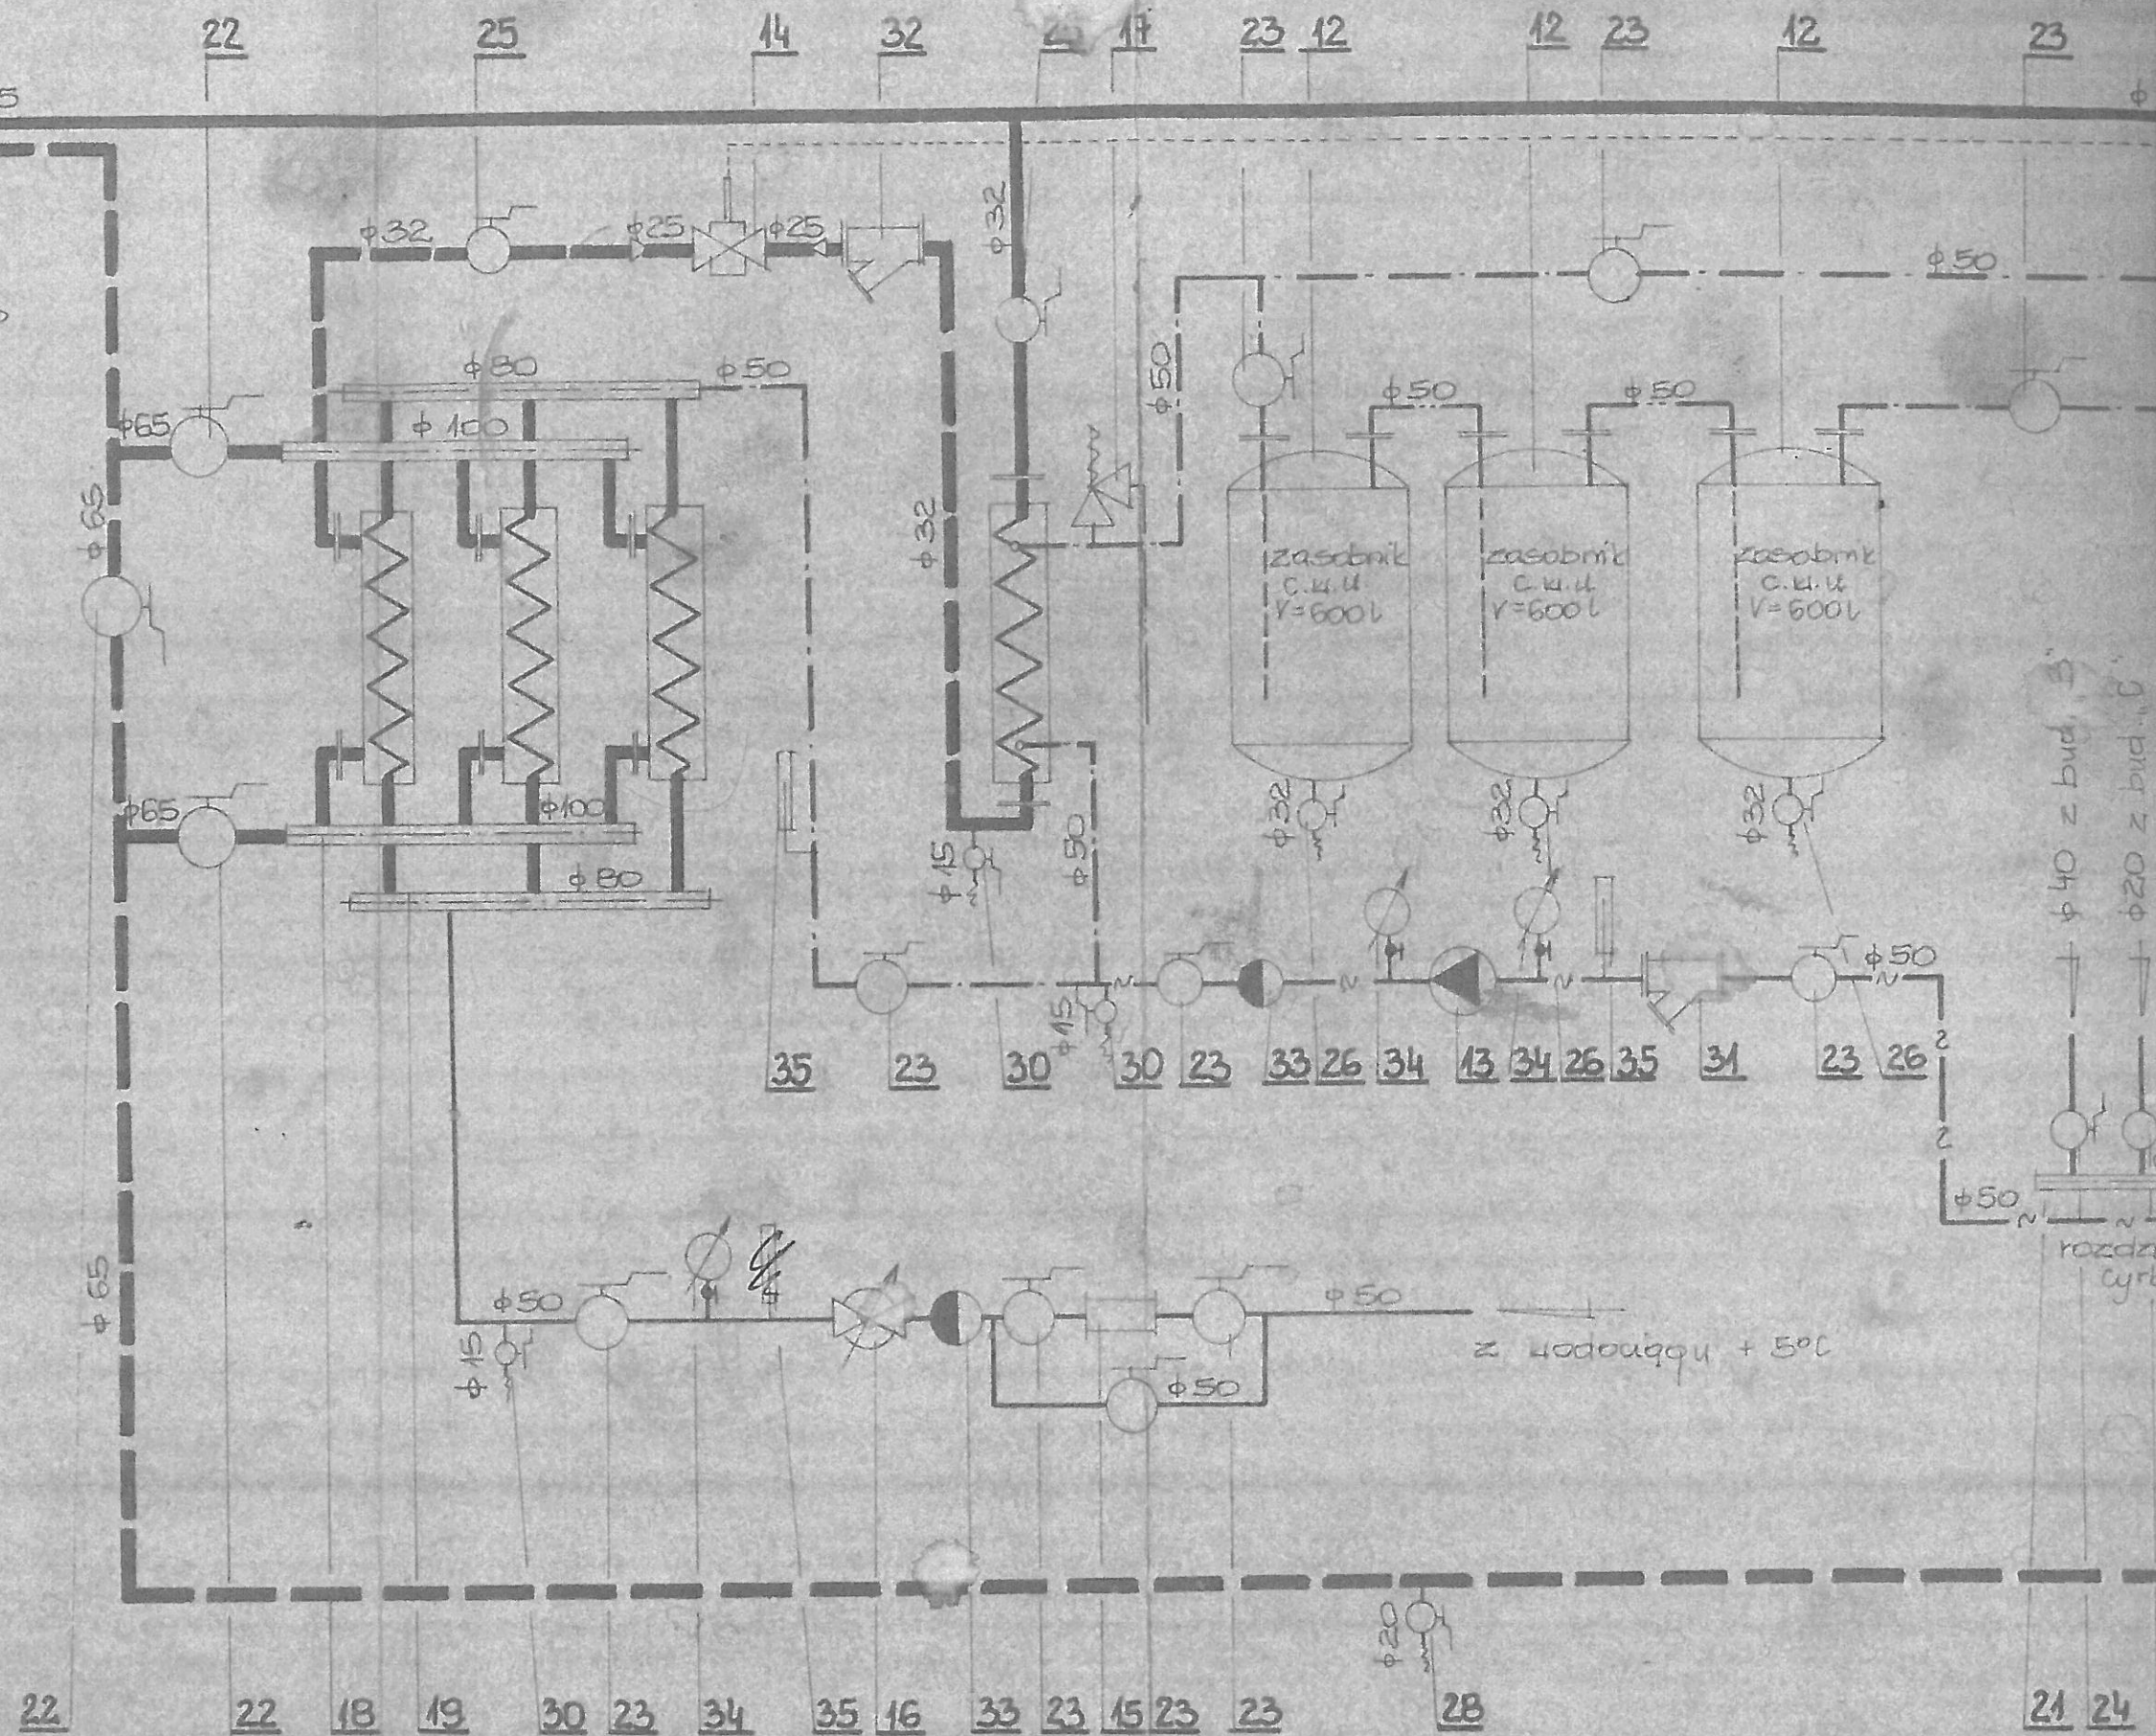

2)

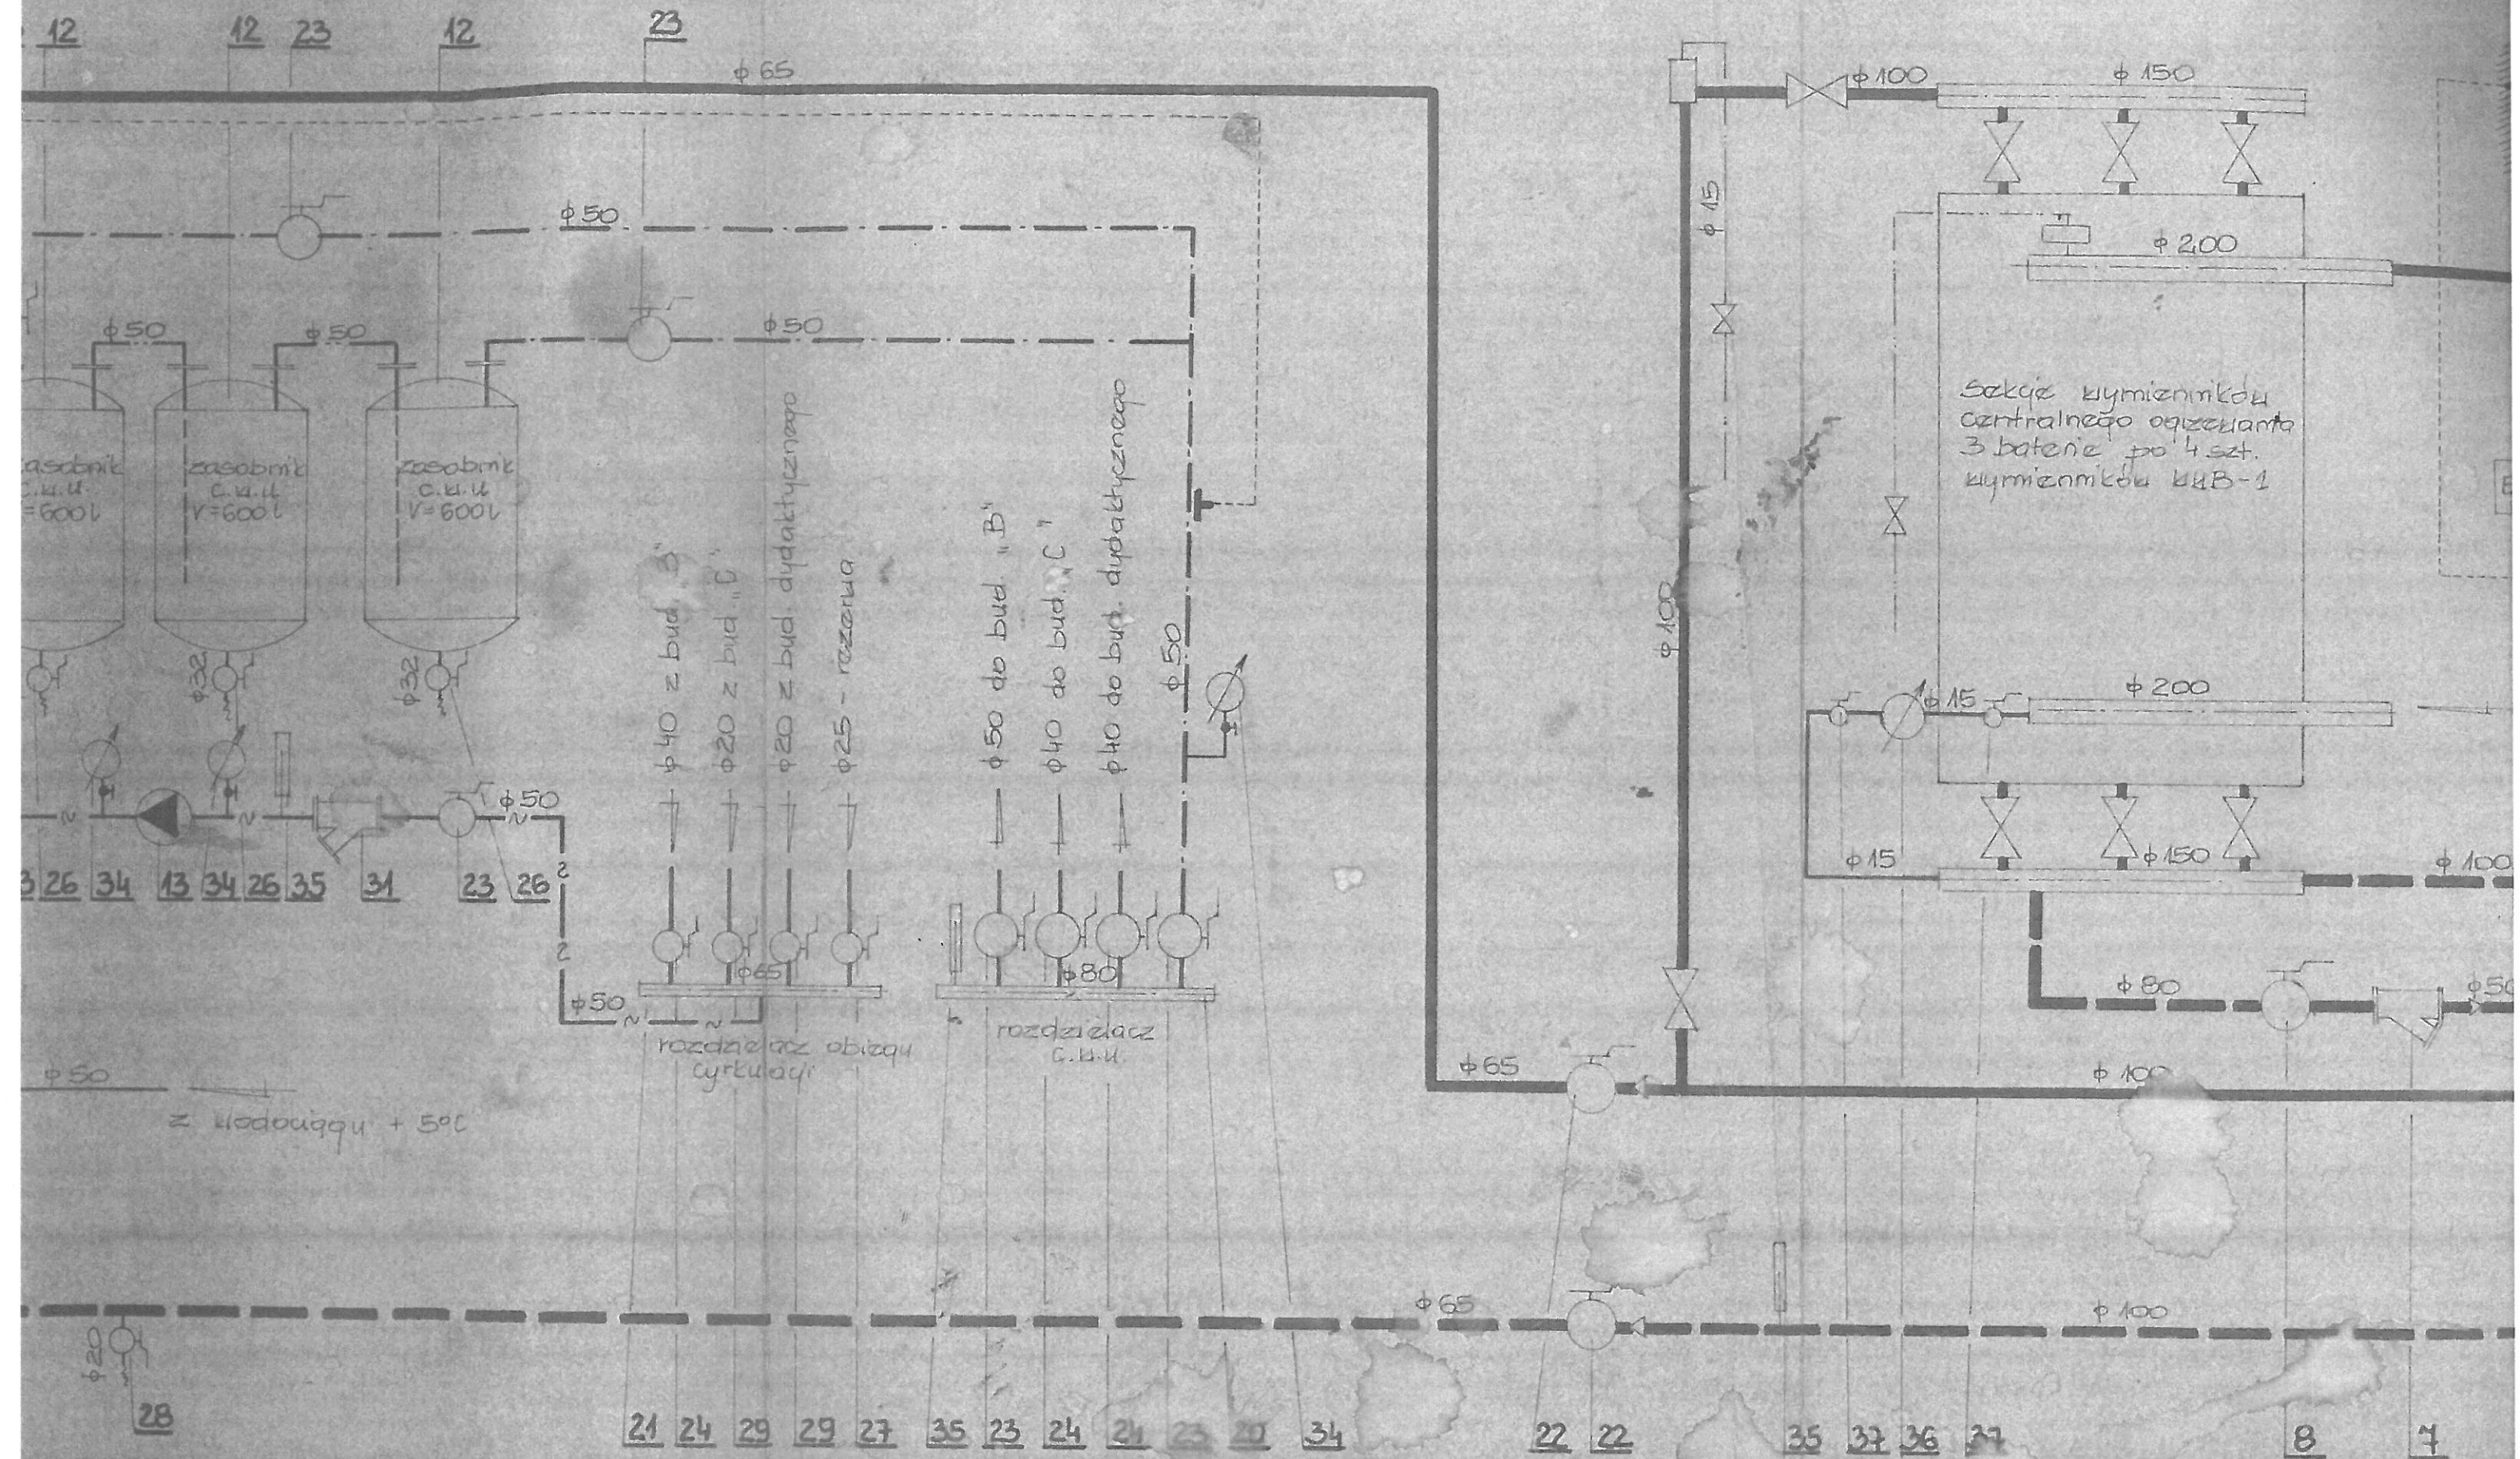

SCHEMAT TECHNOLOGICZNY GŁÓWNEGO WĘZŁA CIEPLNEGO

b)

Komunalne Przedsiębiorstwo
Energetyki Ciepłej
Spółka z o.o.
ul. Ks. J. Świąłka 5
85-315 Bydgoszcz
tel. 342-81 fax 364-83

Stwierdza się zgodność opracowania


z warunkami technicznymi wydanymi

dnia: nr

Bydgoszcz, data Nr rej.

Dział Geodezji i Budownictwa
Z-ca Inżyniera Działu

Henryk Nalewski

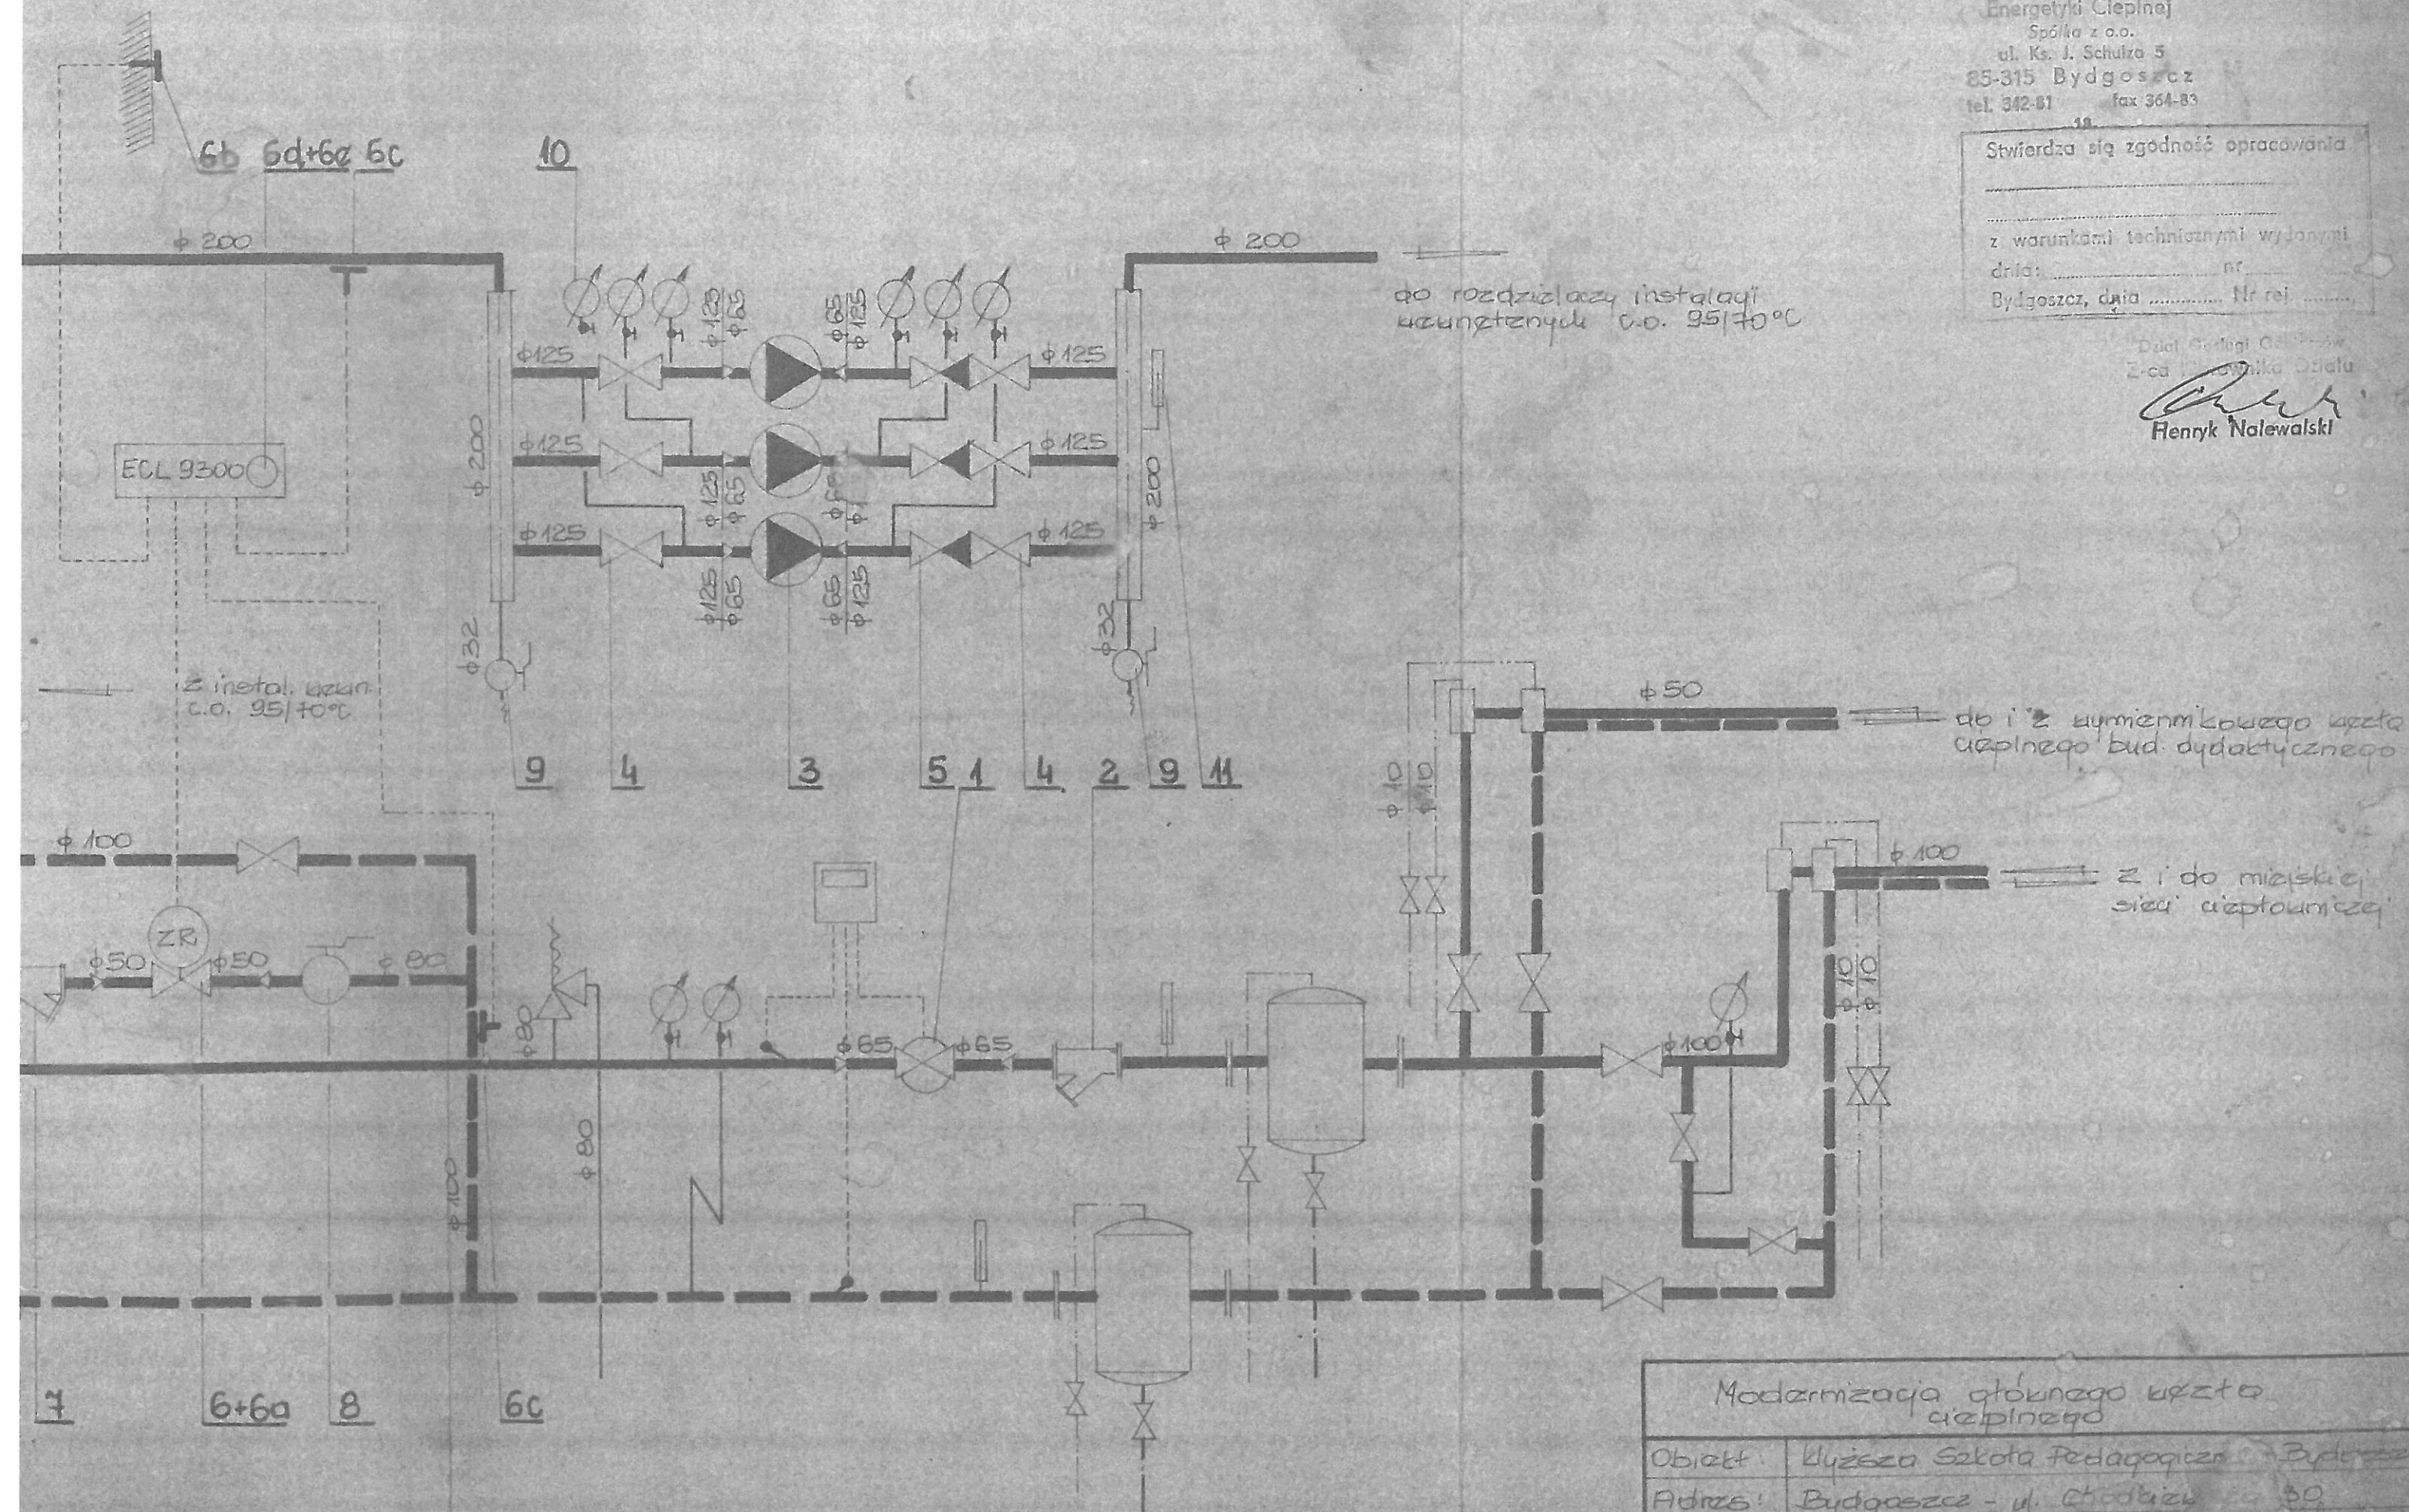

Modernizacja głównego węzła ciepłego		
Obróbk:	Krzysztof Szkoła Pedagogiczna	Bydgoszcz
Adres:	Bydgoszcz - ul. Chłopska	30
Aut:	Bartosz Zbigniew	Bydgoszcz
Sprawdz:	Jagodźniński Andrzej	Bydgoszcz
Data:	Kwiecień 1995r.	op. nr 1/2