ELEWACJA PÓŁNOCNO-WSCHODNIA

SKALA 1:200

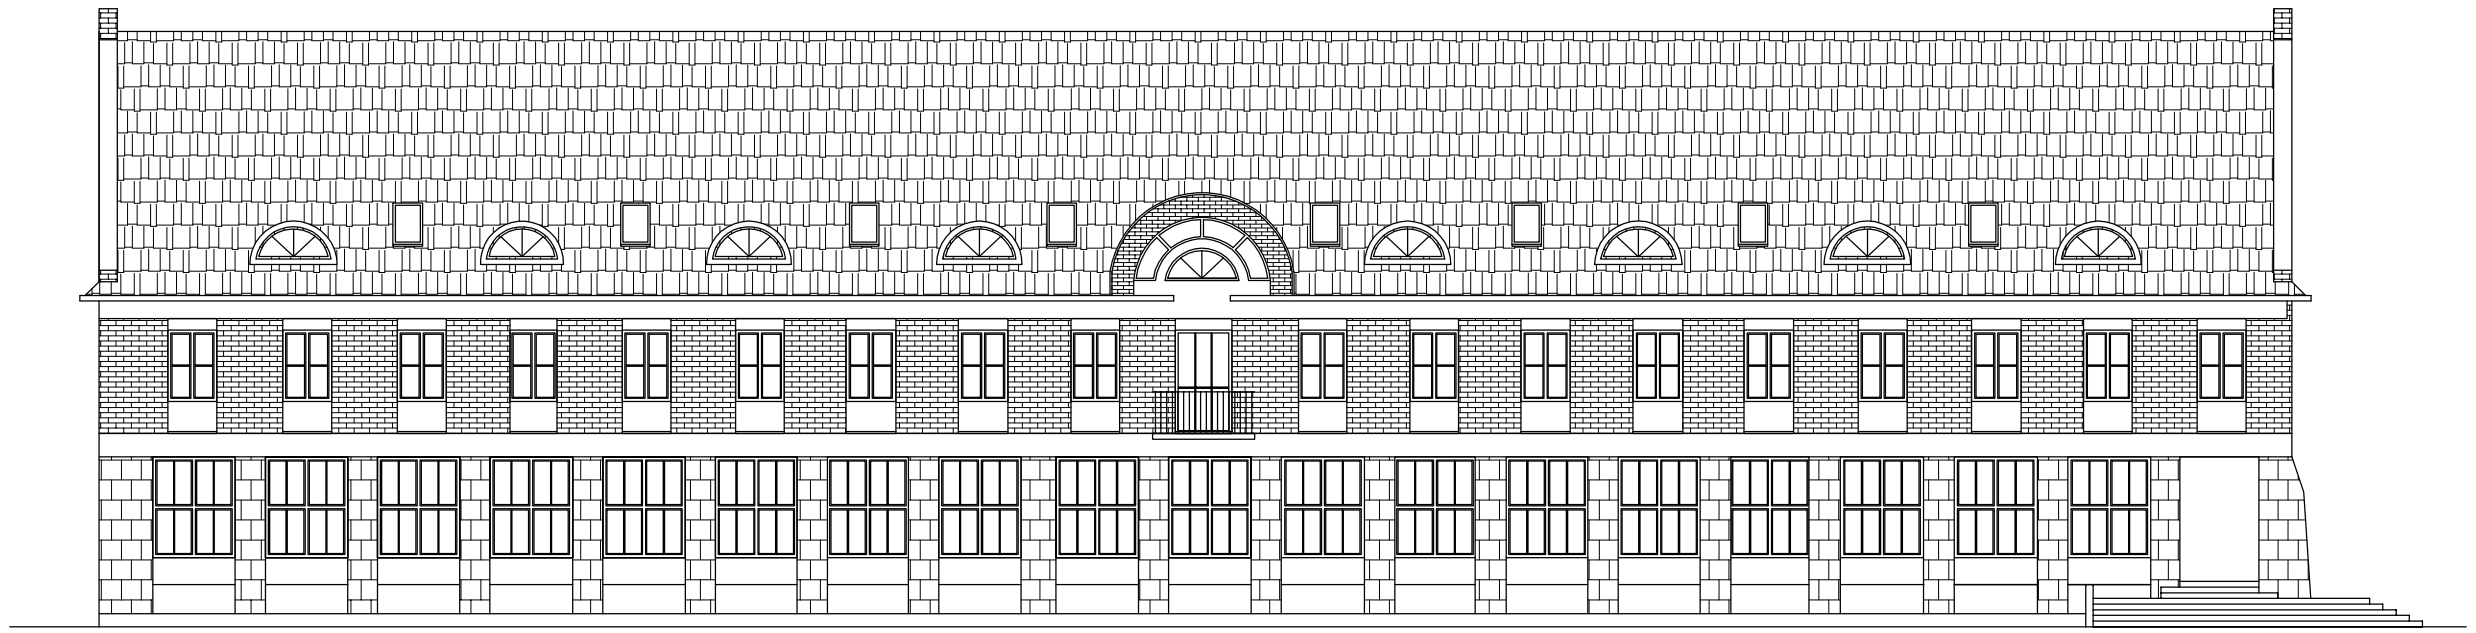

ELEWACJA PÓŁNOCNO-ZACHODNIA

SKALA 1:200

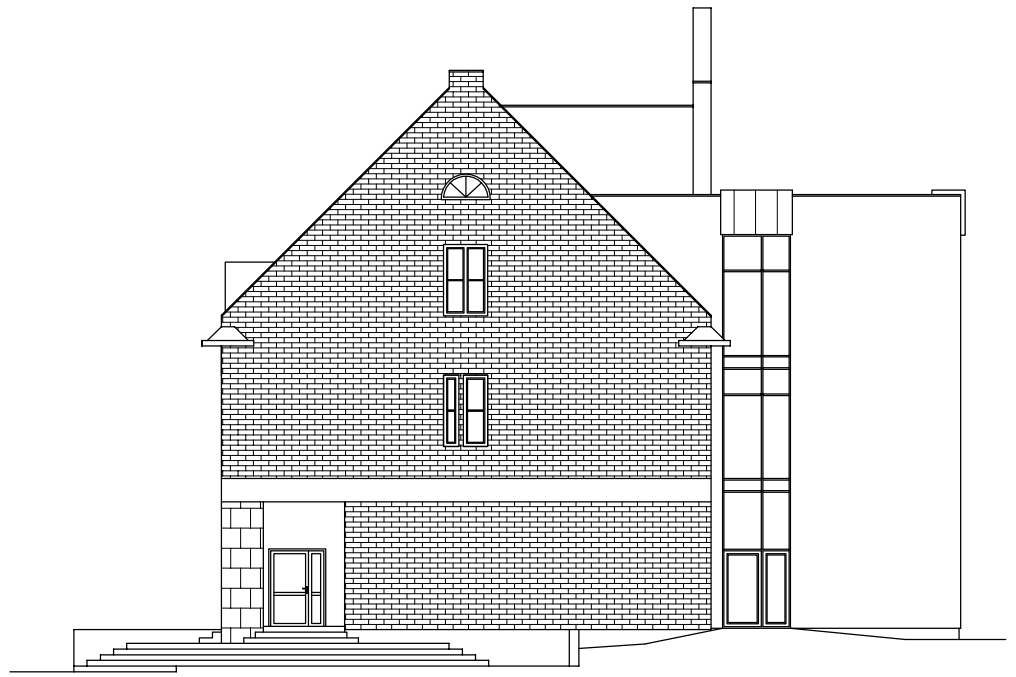

ELEWACJE - STAN PROJEKTOWANY

SKALA 1:200

ELEWACJA POŁUDNIOWO-ZACHODNIA

SKALA 1:200

ELEWACJA POŁUDNIOWO-WSCHODNIA

SKALA 1:200

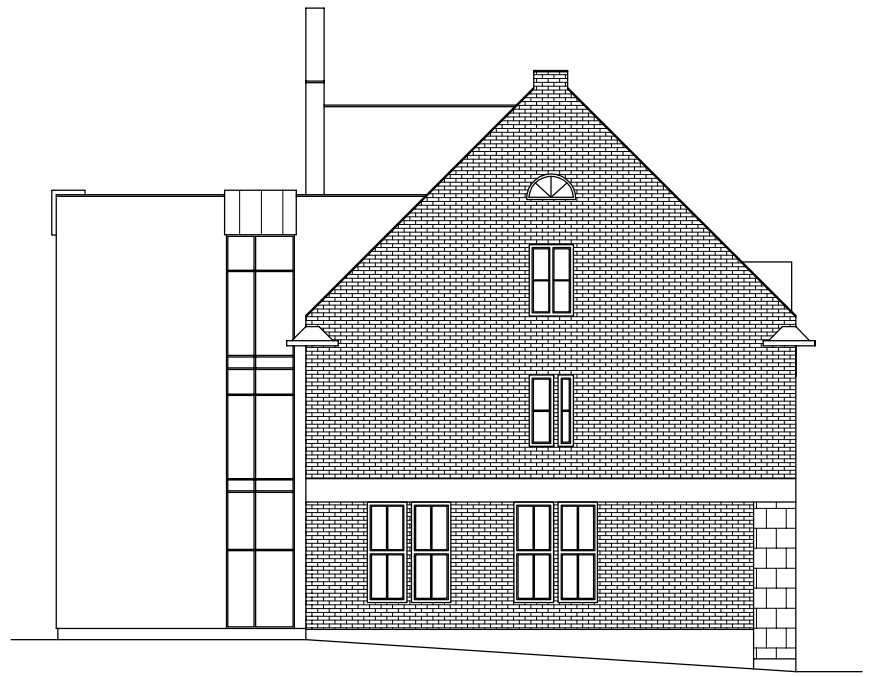

UWAGI :

1. Wymiary podano w cm.
2. Rozpatrywać łącznie z pozostałą częścią rysunkową oraz opisem technicznym.

inwestycja: investment:	Przebudowa i zmiana sposobu użytkowania budynku biblioteki przy ul. Chodkiewicza 30 w Bydgoszczy na budynek o funkcjach badawczych, dydaktycznych i administracyjno-gospodarczych wraz z zagospodarowaniem terenu i infrastrukturą towarzyszącą		
adres inw.: address inv.:	Biblioteka Uniwersytetu Kazimierza Wielkiego w Bydgoszczy ul. Chodkiewicza 30, Bydgoszcz	inwestor: investor:	Uniwersytet Kazimierza Wielkiego w Bydgoszczy ul. Chodkiewicza 30, Bydgoszcz
tytuł: title:	ELEWACJE - STAN PROJEKTOWANY		
projektował: designed by:	mgr inż arch. Bartosz Kamiński nr upr. KPOKKIA 02/2003 spec. architektoniczna		
opracował: drown by:	mgr inż Damian Wenski nr upr. POM/0309/PWOK/13 spec. konstrukcyjno-budowlana		
sprawdził: approved by:	mgr inż arch. Adam Maciejewski nr upr. KPOKKIA 04/2003 spec. architektoniczna		

branża: trade:	faza: stage:	nr projektu: design no:	data: date:
ARCHITEKTURA	PROJ. BUDOWLANY	DW_180303	04/04/2018

format: size:	skala: scale:	nr rys.: drowing no:	rewizja: revision:
[594x297]	1:200	DW_180303_PBD_KN_4001	00

Dokumentacja wykonana w AutoCad 2009 by Autodesk. Niniejsze opracowanie podlega ustawie o prawie autorskim i prawach pokrewnych. Żadna jego część nie może być powielana, przekazywana ani udostępniana osobom trzecim bez zgody jego autorów.