



[illegible]

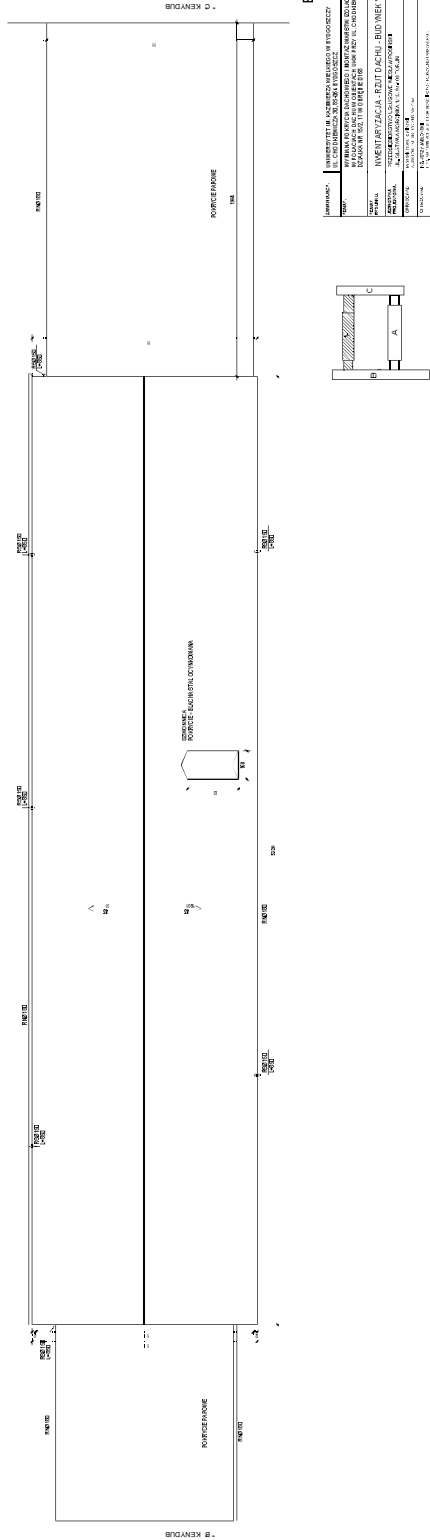
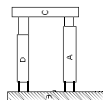
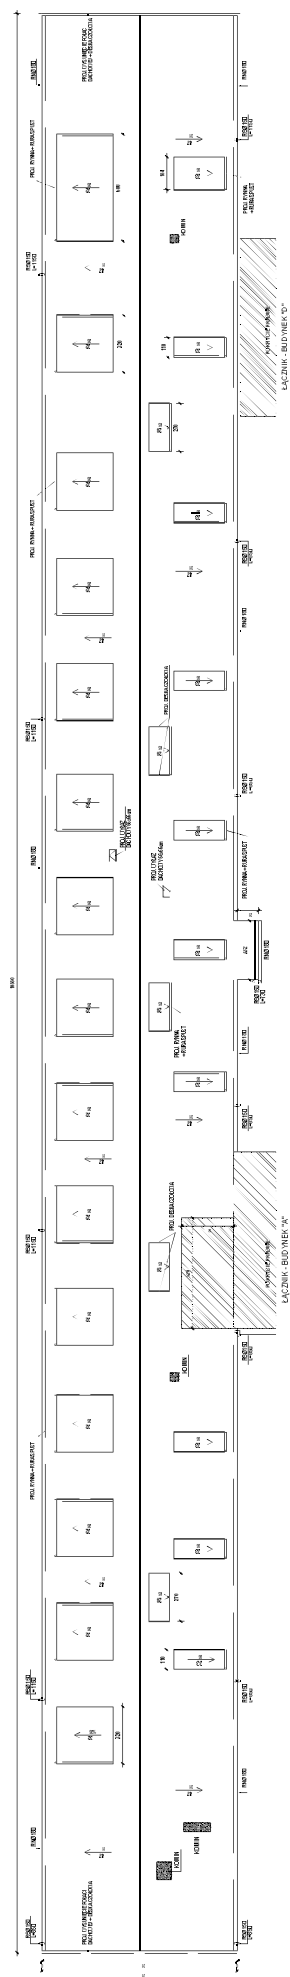


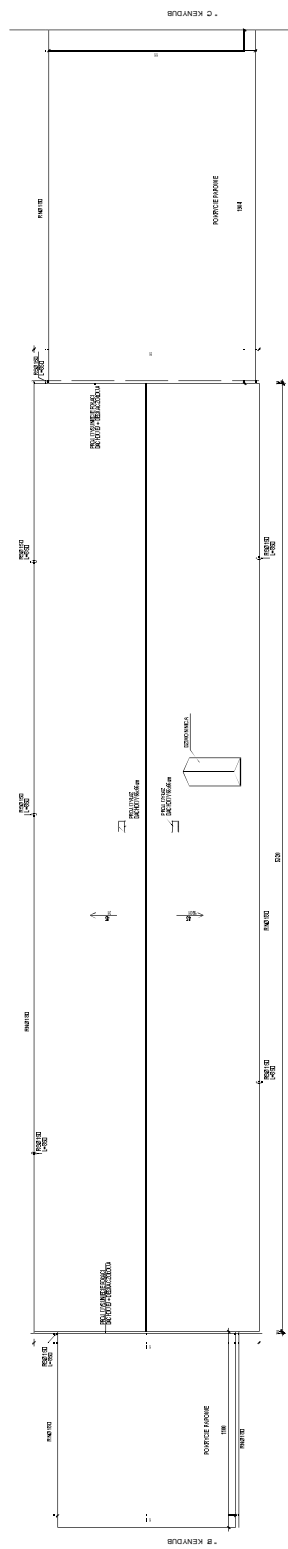

BUDYNEK B

[illegible]

[illegible]

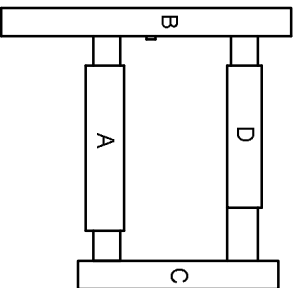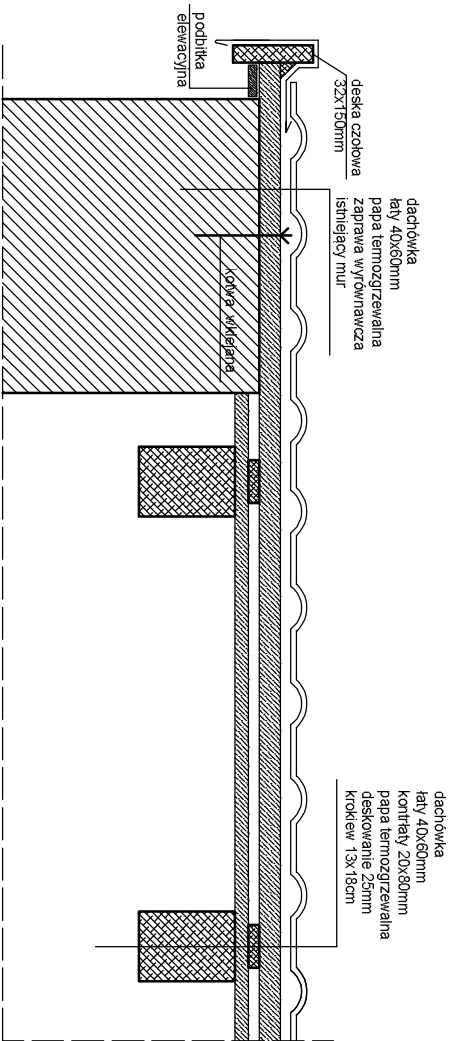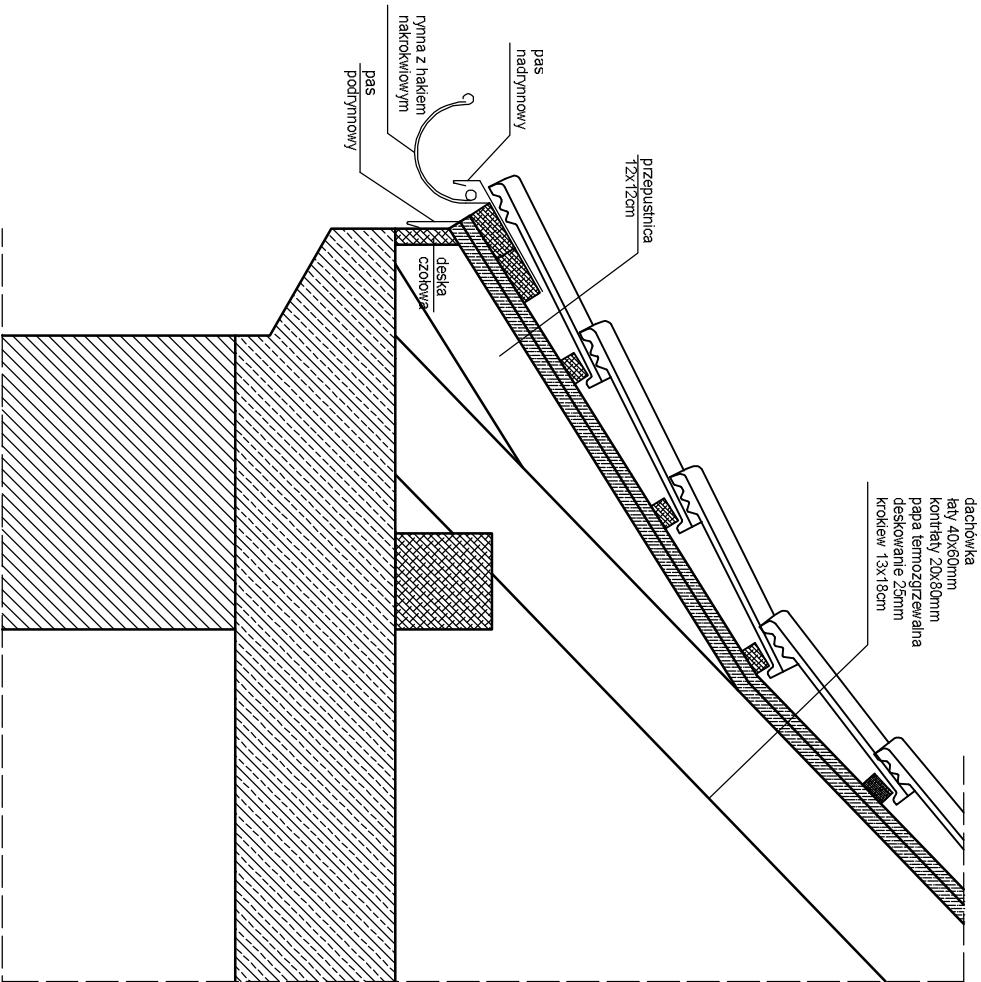

ZAMAWIAJĄCY:	UNIWERSYTET IM. KAZIMIERZA WIELKIEGO W BYDGOSZCZY UL. CHODKIEWICZA 30, 85-084 BYDGOSZCZ
TEMAT:	WYMIANA POKRYCIA DACHOWEGO I MONTAŻ WARSTW IZOLACYJNYCH W POŁACIACH DACHU W OBIEKTACH UKW PRZY UL. CHODKIEWICZA 30 W BYDGOSZCZY DZIAŁKA NR 15/2, 17 W OBRĘBIE 0168
TEMAT RYSUNKU:	DETALE WYKOŃCZENIOWE
JEDNOSTKA PROJEKTOWA:	PRZEDSIĘBIORSTWO USŁUGOWE WIESŁAW ROSIŃSKI UL. GUSTAWA MORCINKA 1/18, 87-100 TORUŃ
PROJEKTANT:	MGR INŻ. SŁAWOMIR KONIECZKA UPR. NR 79422870/92 W SPECJALNOŚCI KONSTRUKCYJNO BUDOWLANEJ
PROJEKTANT SPRAWDZAJĄCY:	MGR INŻ. MARIAN PRZYBYLSKI UPR. NR NB-72107/81 W SPECJALNOŚCI KONSTRUKCYJNO BUDOWLANEJ
DATA OPRACOWANIA:	SIERPIEŃ 2018
SKALA:	1:10
NR RYS.	AK.05