


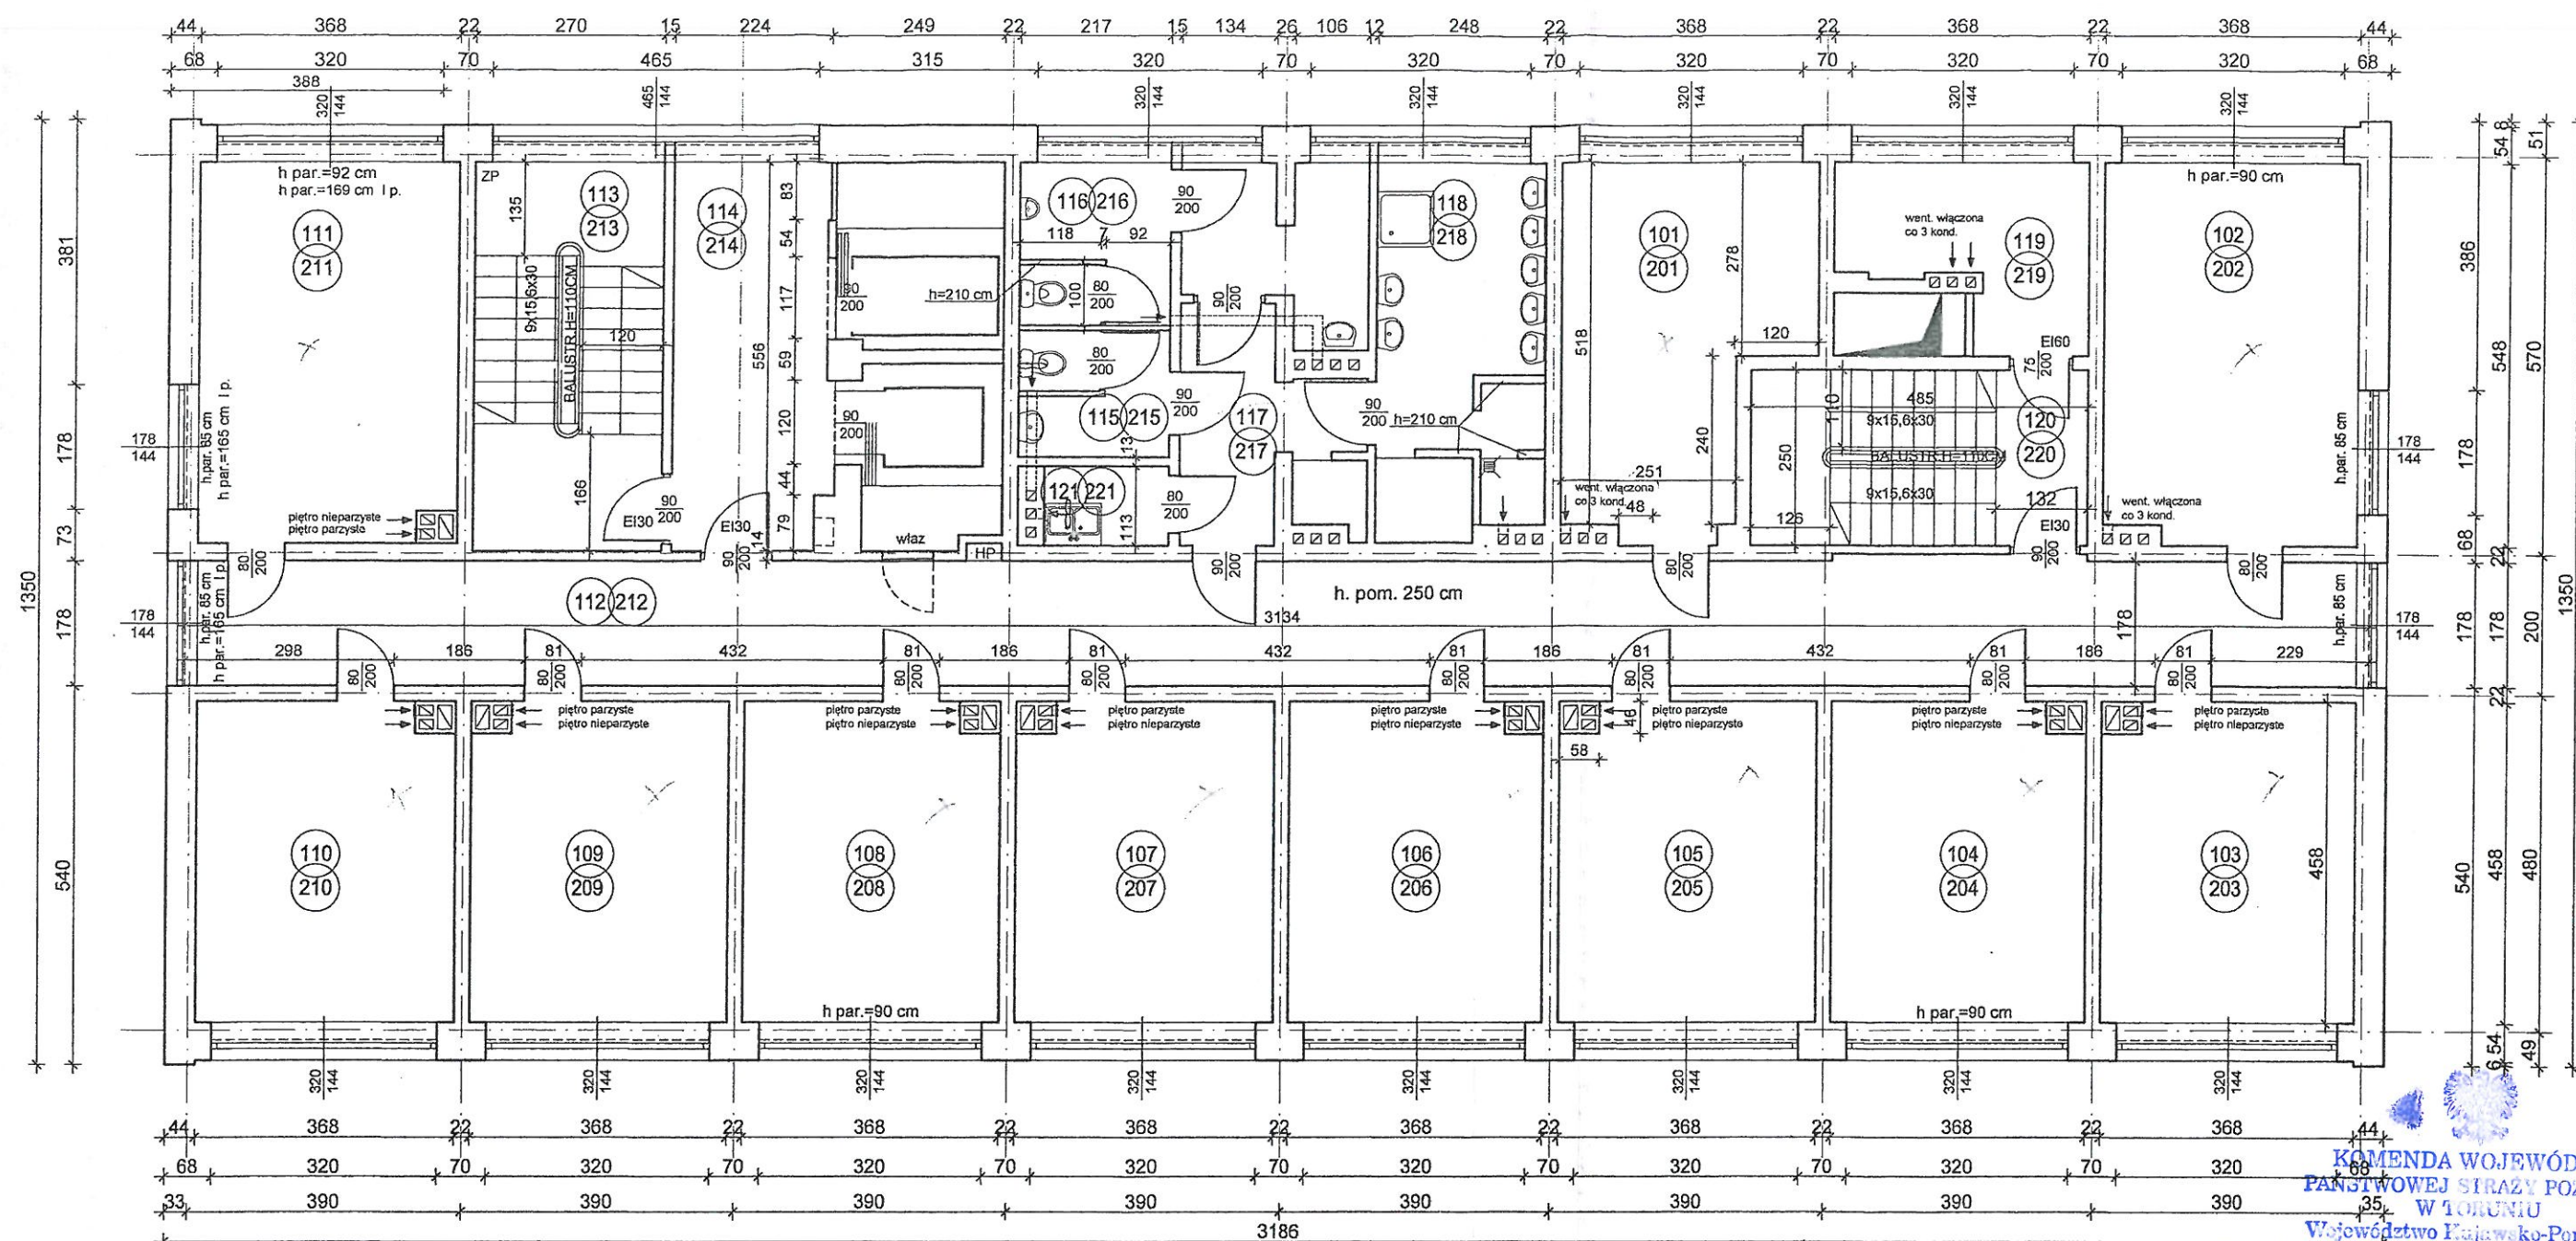

Lp.	Nazwa pom.	Powierzchnia [m ²]	Posadzka
101	pokój dydaktyczny	16,68	pcv
102	pokój dydaktyczny	19,91	pcv
103	pokój dydaktyczny	16,60	pcv
104	pokój dydaktyczny	16,60	pcv
105	pokój dydaktyczny	16,60	pcv
106	pokój dydaktyczny	16,60	pcv
107	pokój dydaktyczny	16,60	pcv
108	pokój dydaktyczny	16,60	pcv
109	pokój dydaktyczny	16,60	pcv
110	pokój dydaktyczny	16,60	pcv
111	pokój administracyjny	19,80	pcv
112	komunikacja	55,51	pcv
113	kl. schodowa	15,01	lastrico
114	komunikacja	12,27	płytki gres
115	wc kobiet	3,93	płytki gres
116	wc mężczyzn	11,04	płytki gres
117	komunikacja	7,10	płytki gres
118	pom. gospodarcze	12,98	płytki gres
119	schowek	8,27	lastrico
120	kl. schodowa	12,13	lastrico
121	pom. porządkowe	2,02	płytki gres
Razem		329,45	

Lp.	Nazwa pom.	Powierzchnia [m ²]	Posadzka
201	Wydawnictwo uczelni biuro	16,68	wykt.dywan.
202	Wydawnictwo uczelni biuro	19,91	wykt.dywan.
203	Wydawnictwo uczelni biuro	16,60	wykt.dywan.
204	Wydawnictwo uczelni biuro	16,60	wykt.dywan.
205	pokój dydaktyczny	16,60	pcv
206	pokój dydaktyczny	16,60	pcv
207	pokój dydaktyczny	16,60	pcv
208	pokój dydaktyczny	16,60	pcv
209	pokój dydaktyczny	16,60	pcv
210	pokój dydaktyczny	16,60	pcv
211	pokój dydaktyczny	19,80	pcv
212	komunikacja	55,51	pcv
213	kl. schodowa	15,01	lastrico
214	komunikacja	12,27	płytki gres
215	wc kobiet	3,93	płytki gres
216	wc mężczyzn	11,04	płytki gres
217	komunikacja	7,10	płytki gres
218	pom. gospodarcze	12,98	płytki gres
219	schowek	8,27	lastrico
220	kl. schodowa	12,13	lastrico
221	pom. porządkowe	2,02	płytki gres
Razem		329,45	

RZUT I, II PIĘTRA

Rzeczoznawca Budowlany
mgr inż. *Eugeniusz Legeżyński*
UAN-Rz/8386/11/89/Bg
poz. 49/01/R CRRB



KOMENDA WOJEWÓDZKA
PAŃSTWOWEJ STRAŻY POŻARNEJ
W TORUNIU
Województwo Kujawsko-Pomorskie
Wydział Kontrolno-Rozpoznawczy

RZECZOZNAWCA DLA SPRAW ZABEZPIECZENIA
PRZECIWPÓŻAROWYCH

mgr inż. *Wojciech Smurczyk*
Nr dop. (344/97)

UNIwersytet KAZIMIERZA WIELKIEGO
ZMIANA SPOSOBU UŻYTKOWANIA DOMU
STUDENCKIEGO NA BUDYNEK
DYDAKTYCZNO-ADMINISTRACYJNY
UL. OGIŃSKIEGO 16 BYDGOSZCZ

Opracowała: mgr inż. arch. JOANNA GOŁĄTA

RYS.3