


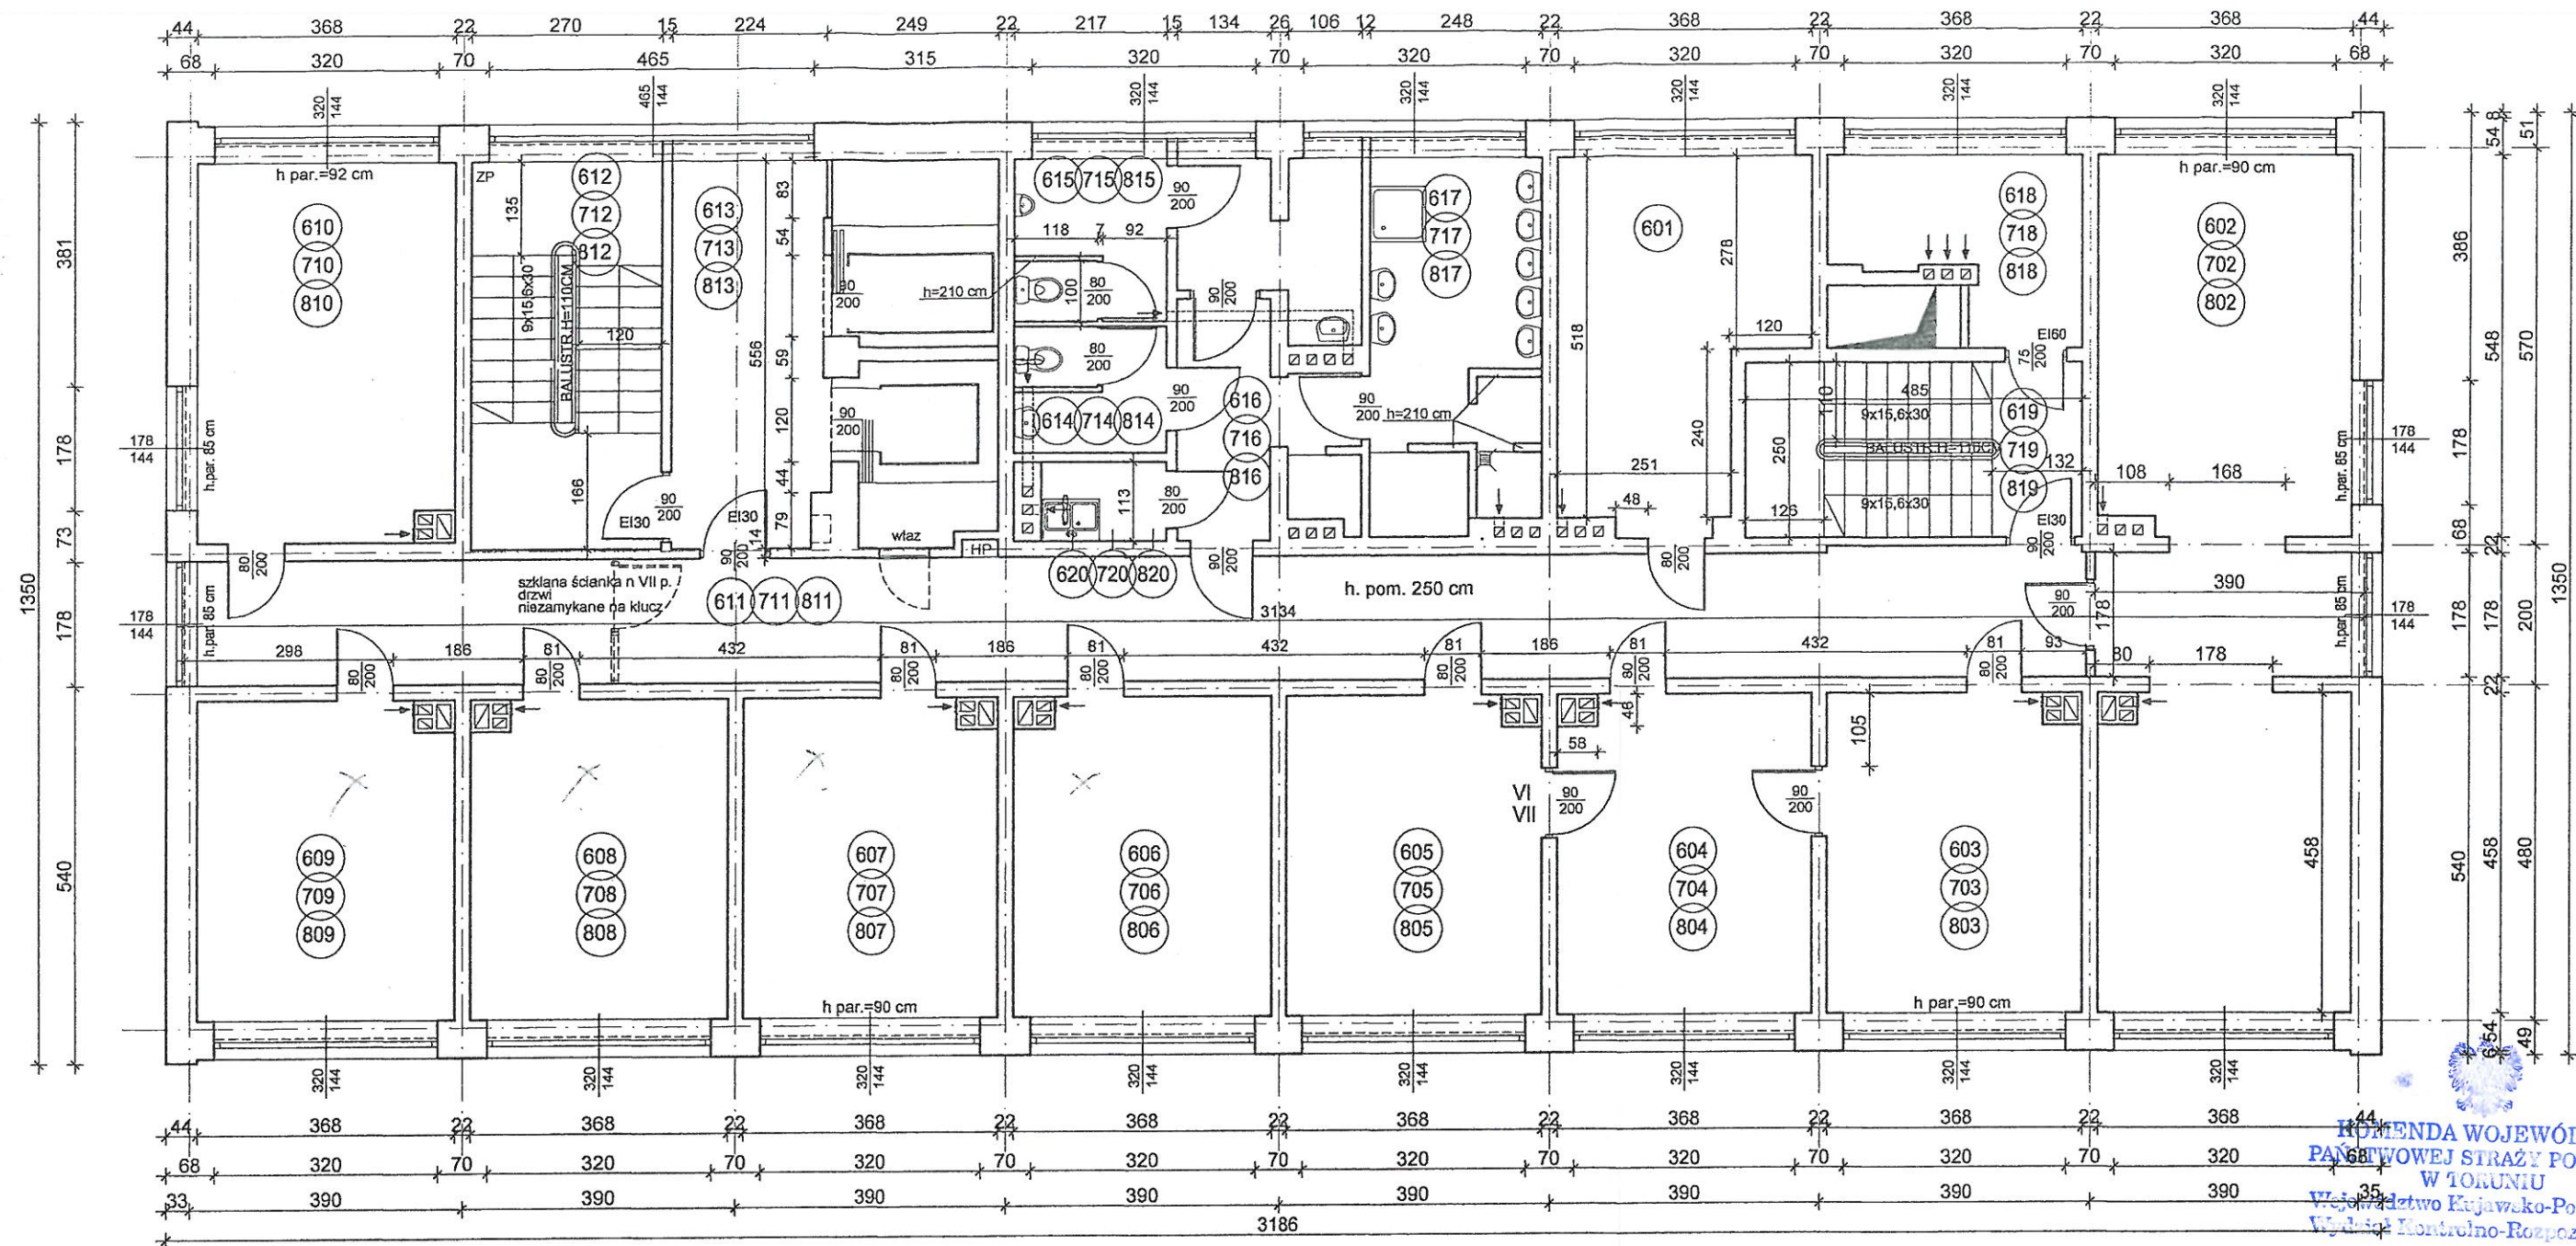

Zestawienie powierzchni - VI piętro			
Lp.	Nazwa pom.	Powierzchnia [m ²]	Posadzka
601	pokój kierownika dziekanatu	16,68	wykt.dywan.
602	dziekanat Wydz. Administracji i Nauk Społecznych	43,12	wykt.dywan.
603	Dziekan Wydz. AiNS	16,60	wykt.dywan.
604	sekretariat dziekana Wydz. AiNS	16,60	wykt.dywan.
605	Prodziekan Wydz. AiNS	16,60	wykt.dywan.
606	Centrum Naucz. Języków Obcych	16,60	wykt.dywan.
607	Centrum Naucz. Języków Obcych	16,60	wykt.dywan.
608	Centrum Naucz. Języków Obcych	16,60	wykt.dywan.
609	Akadem. Inkubator Przedsiębiorcz.	16,60	wykt.dywan.
610	pokój dydaktyczny	19,80	wykt.dywan.
611	komunikacja	48,67	pcv
612	kl. schodowa	15,01	lastrico
613	komunikacja/przedśionek wind	12,27	plytki gres
614	wc kobiet	3,93	plytki gres
615	wc mężczyzn	11,04	plytki gres
616	komunikacja	7,10	plytki gres
617	pom. gospodarcze	12,98	plytki gres
618	schowek	8,27	lastrico
619	kl. schodowa	12,13	lastrico
620	pom. porządkowe	2,02	plytki gres
Razem		329,45	

Zestawienie powierzchni - VII piętro			
Lp.	Nazwa pom.	Powierzchnia [m ²]	Posadzka
701	pokój kierownika dziekanatu	16,68	wykt.dywan.
702	dziekanat Wydz. Nauk Przyr. i Wydz. Kultury Fiz., Zdrow. i Turyst.	43,12	wykt.dywan.
703	Prodziekan Wydz. NP	16,60	wykt.dywan.
704	sekretariat dziekana Wydz. NP	16,60	wykt.dywan.
705	Dziekan Wydz. NP	16,60	wykt.dywan.
706	sala konferencyjna Wydz. NP	16,60	wykt.dywan.
707	pokój dydaktyczny	16,60	wykt.dywan.
708	Prodziekan Wydz. Kult. Fiz., Zdr. i T.	16,60	wykt.dywan.
709	sekretariat dziekana WKFT	16,60	wykt.dywan.
710	Dziekan Wydz. Kult. Fiz., Zdr. i T.	19,80	wykt.dywan.
711	komunikacja	48,67	pcv
712	kl. schodowa	15,01	lastrico
713	komunikacja/przedśionek wind	12,27	plytki gres
714	wc kobiet	3,93	plytki gres
715	wc mężczyzn	11,04	plytki gres
716	komunikacja	7,10	plytki gres
717	pom. gospodarcze	12,98	plytki gres
718	schowek	8,27	lastrico
719	kl. schodowa	12,13	lastrico
720	pom. porządkowe	2,02	plytki gres
Razem		329,45	

Zestawienie powierzchni - VIII piętro			
Lp.	Nazwa pom.	Powierzchnia [m ²]	Posadzka
801	pokój kierownika dziekanatu	16,68	wykt.dywan.
802	dziekanat Wydz. Mat. Fiz. i Techn.	43,12	wykt.dywan.
803	sekretariat dziekanatu	16,60	wykt.dywan.
804	biuro dziekana	16,60	wykt.dywan.
805	biuro dziekana	16,60	wykt.dywan.
806	radio uniwersytet - studio	16,60	wykt.dywan.
807	radio uniwersytet - newsroom	16,60	wykt.dywan.
808	radio uniwersytet - redakcja	16,60	wykt.dywan.
809	radio uniwersytet - studio	16,60	wykt.dywan.
810	sala konferencyjna	19,80	wykt.dywan.
811	komunikacja	48,67	pcv
812	kl. schodowa	15,01	lastrico
813	komunikacja/przedśionek wind	12,27	plytki gres
814	wc kobiet	3,93	plytki gres
815	wc mężczyzn	11,04	plytki gres
816	komunikacja	7,10	plytki gres
817	pom. gospodarcze	12,98	plytki gres
818	schowek	8,27	lastrico
819	kl. schodowa	12,13	lastrico
820	pom. porządkowe	2,02	plytki gres
Razem		329,45	

RZUT VI, VII, VIII PIĘTRA

Rzeczoznawca Budowlany
mgr inż. Eugeniusz Legeżyński
UAN-Rz/8386/11/89/Bg
poz. 49/01/R CRRB
RZECZOZNAWCA DO SPRAW ZABEZPIECZENIA PRZECIWPÓŻAROWYCH
RZECZOZNAWCA
mgr inż. Wojciech Gmurczyk
Nr upr. 344/91

UNIwersytet Kazimierza Wielkiego
ZMIANA SPOSOBU UŻYTKOWANIA DOMU
STUDENCKIEGO NA BUDYNEK
DYDAKTYCZNO-ADMINISTRACYJNY
UL. OGIŃSKIEGO 16 BYDGOSZCZ