


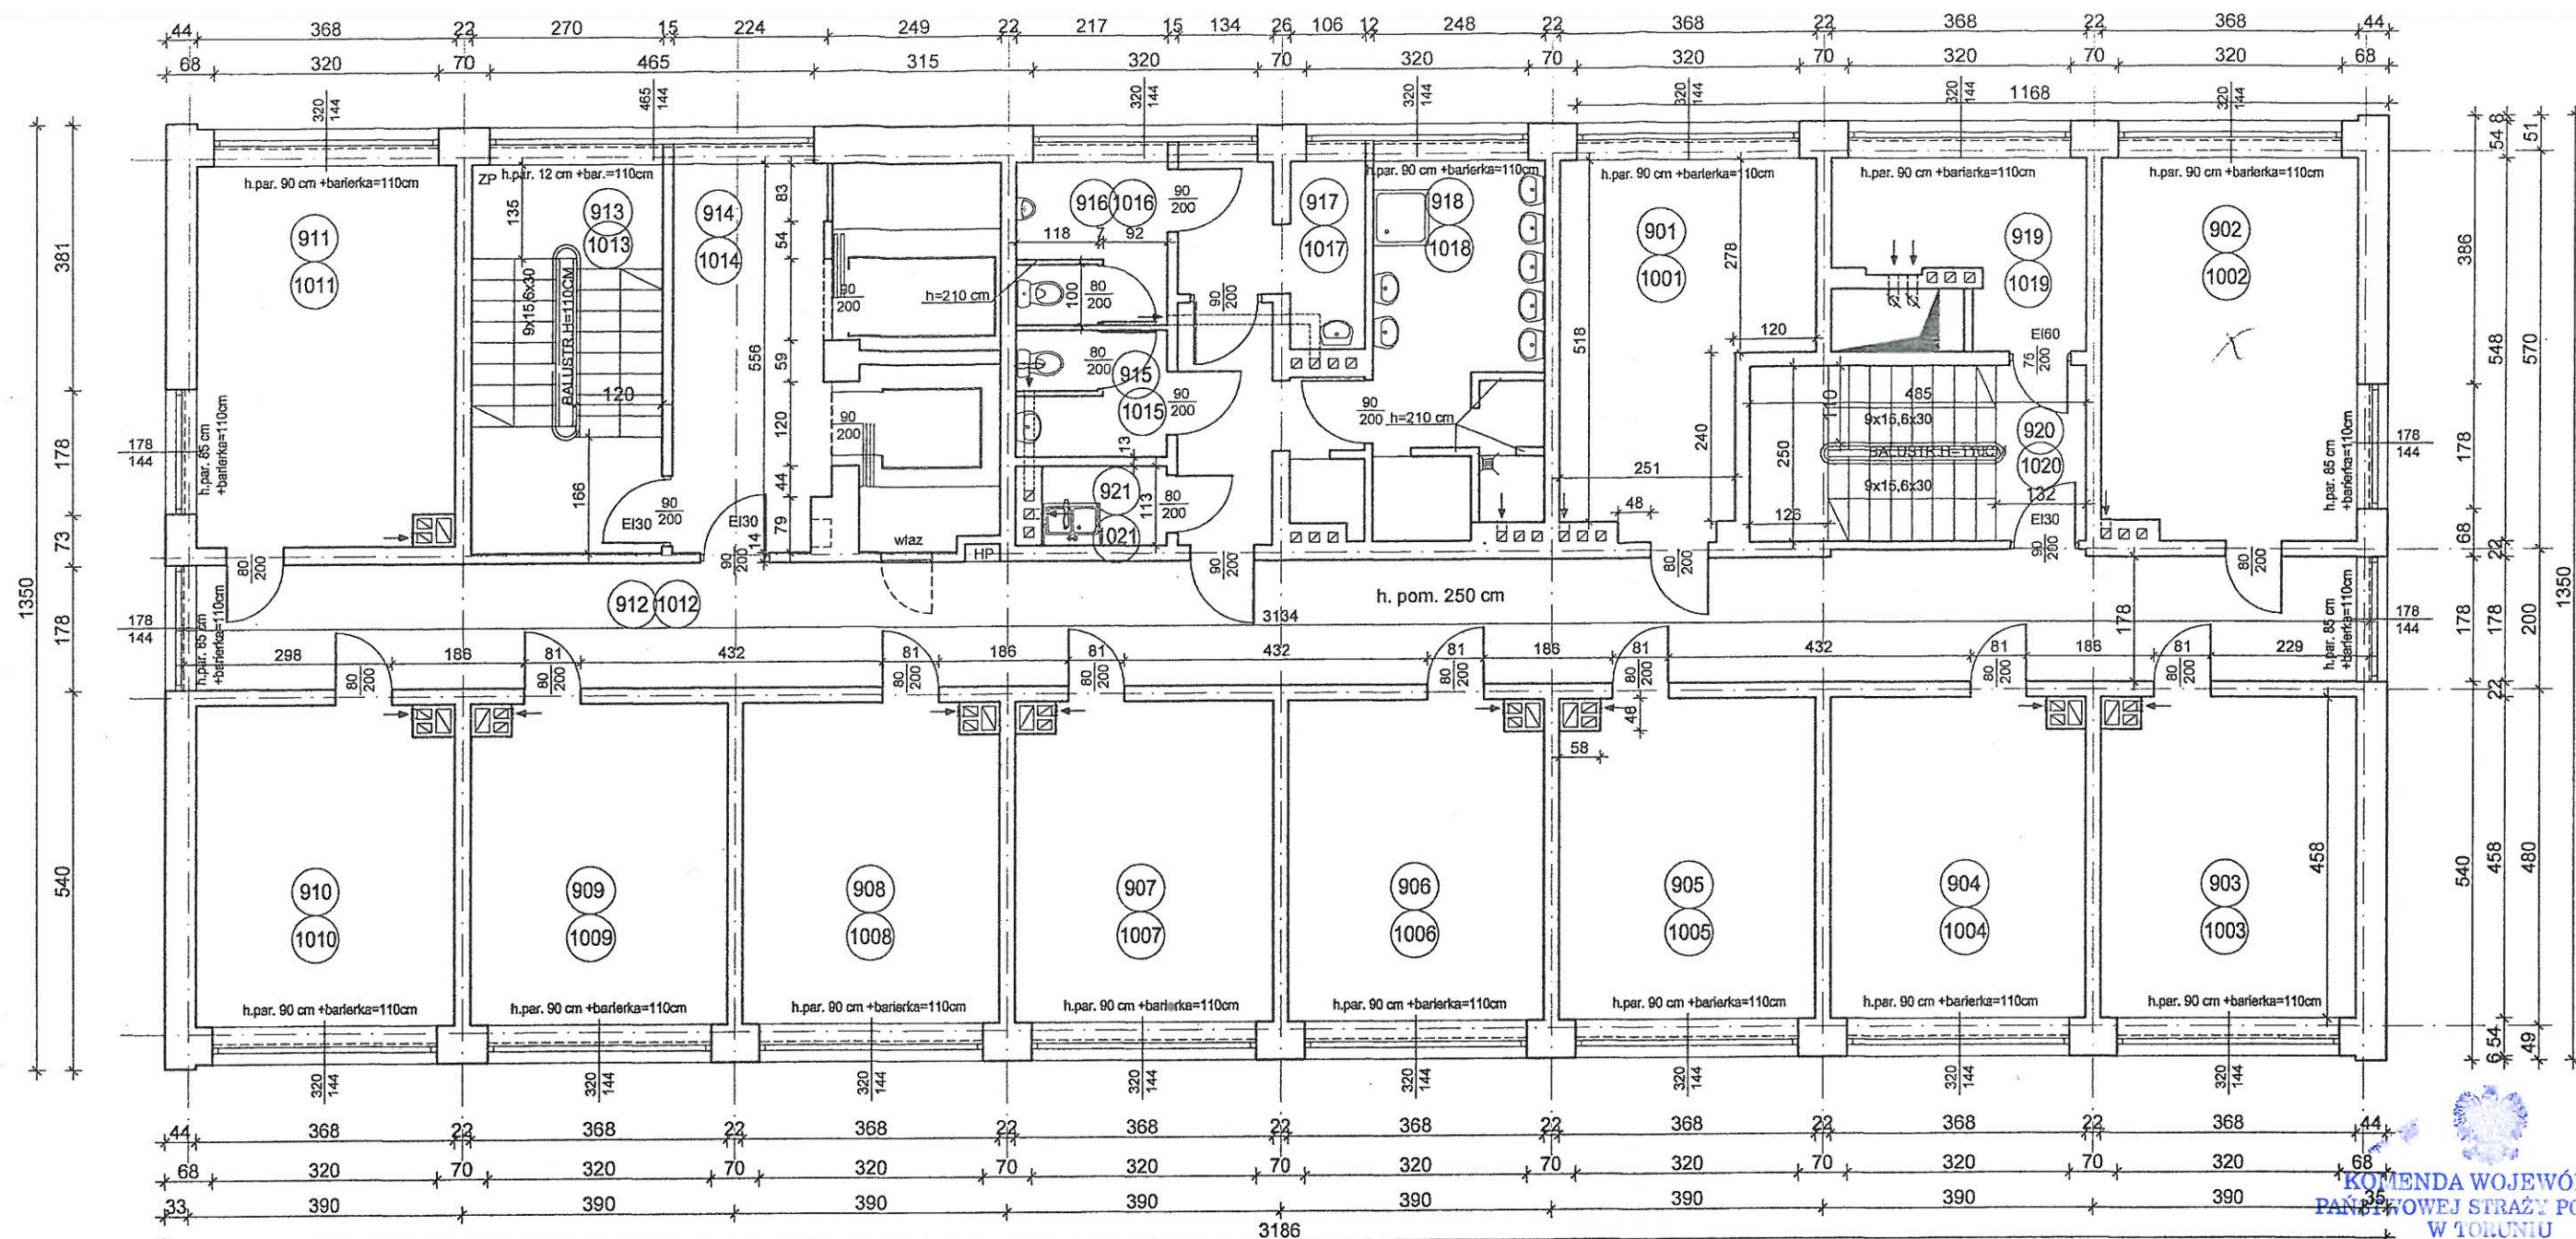

Zestawienie powierzchni - IX piętro

Lp.	Nazwa pom.	Powierzchnia [m ²]	Posadzka
901	pokój dydaktyczny	16,68	pcv
902	pokój dydaktyczny	19,91	pcv
903	pokój dydaktyczny	16,60	pcv
904	pokój dydaktyczny	16,60	pcv
905	pokój dydaktyczny	16,60	pcv
906	pokój dydaktyczny	16,60	pcv
907	pokój dydaktyczny	16,60	pcv
908	pokój dydaktyczny	16,60	pcv
909	pokój dydaktyczny	16,60	pcv
910	pokój dydaktyczny	16,60	pcv
911	pokój dydaktyczny	19,80	pcv
912	komunikacja	55,51	pcv
913	kl. schodowa	15,01	lastrico
914	komunikacja	12,27	plytki gres
915	wc kobiet	3,93	plytki gres
916	wc mężczyzn	11,04	plytki gres
917	komunikacja	7,10	plytki gres
918	pom. gospodarcze	12,98	plytki gres
919	schowek	8,27	lastrico
920	kl. schodowa	12,13	lastrico
921	pom. porządkowe	2,02	plytki gres
Razem		329,45	

Zestawienie powierzchni - X piętro

Lp.	Nazwa pom.	Powierzchnia [m ²]	Posadzka
1001	pokój dydaktyczny	16,68	pcv
1002	pokój dydaktyczny	19,91	pcv
1003	pokój dydaktyczny	16,60	pcv
1004	pokój dydaktyczny	16,60	pcv
1005	pokój dydaktyczny	16,60	pcv
1006	pokój dydaktyczny	16,60	pcv
1007	pokój dydaktyczny	16,60	pcv
1008	pokój dydaktyczny	16,60	pcv
1009	pokój dydaktyczny	16,60	pcv
1010	pokój dydaktyczny	16,60	pcv
1011	pokój dydaktyczny	19,80	pcv
1012	komunikacja	55,51	pcv
1013	kl. schodowa	15,01	lastrico
1014	komunikacja	12,27	plytki gres
1015	wc kobiet	3,93	plytki gres
1016	wc mężczyzn	11,04	plytki gres
1017	komunikacja	7,10	plytki gres
1018	pom. gospodarcze	12,98	plytki gres
1019	schowek	8,27	lastrico
1020	kl. schodowa	12,13	lastrico
1021	pom. porządkowe	2,02	plytki gres
Razem		329,45	

RZUT IX, X PIĘTRA

Rzeczoznawca Budowlany

mgr inż. Eugeniusz Legeżyński
UAN-Rz/8386/11/89/Bg
poz. 49/01/R-CRFB
RZECZOZNAWCA OD SPRAW ZABEZPIECZENIA
PRZECIWOPOŻAROWYCH

mgr inż. Wojciech Czerny
Nr upr. 3344/97

KOMENDA WOJEWÓDZKA
PAŃSTWOWEJ STRAŻY POŻARNEJ
W TORUNIU
Województwo Kujawsko-Pomorskie
Wydział Kontrolno-Rozpoznawczy

UNIwersytet KAZIMIERZA WIELKIEGO
ZMIANA SPOSOBU UŻYTKOWANIA DOMU
STUDENCKIEGO NA BUDYNEK
DYDAKTYCZNO-ADMINISTRACYJNY
UL. OGIŃSKIEGO 16 BYDGOSZCZ

Opracowała: mgr inż. arch. JOANNA GOŁATA

RYS.6