


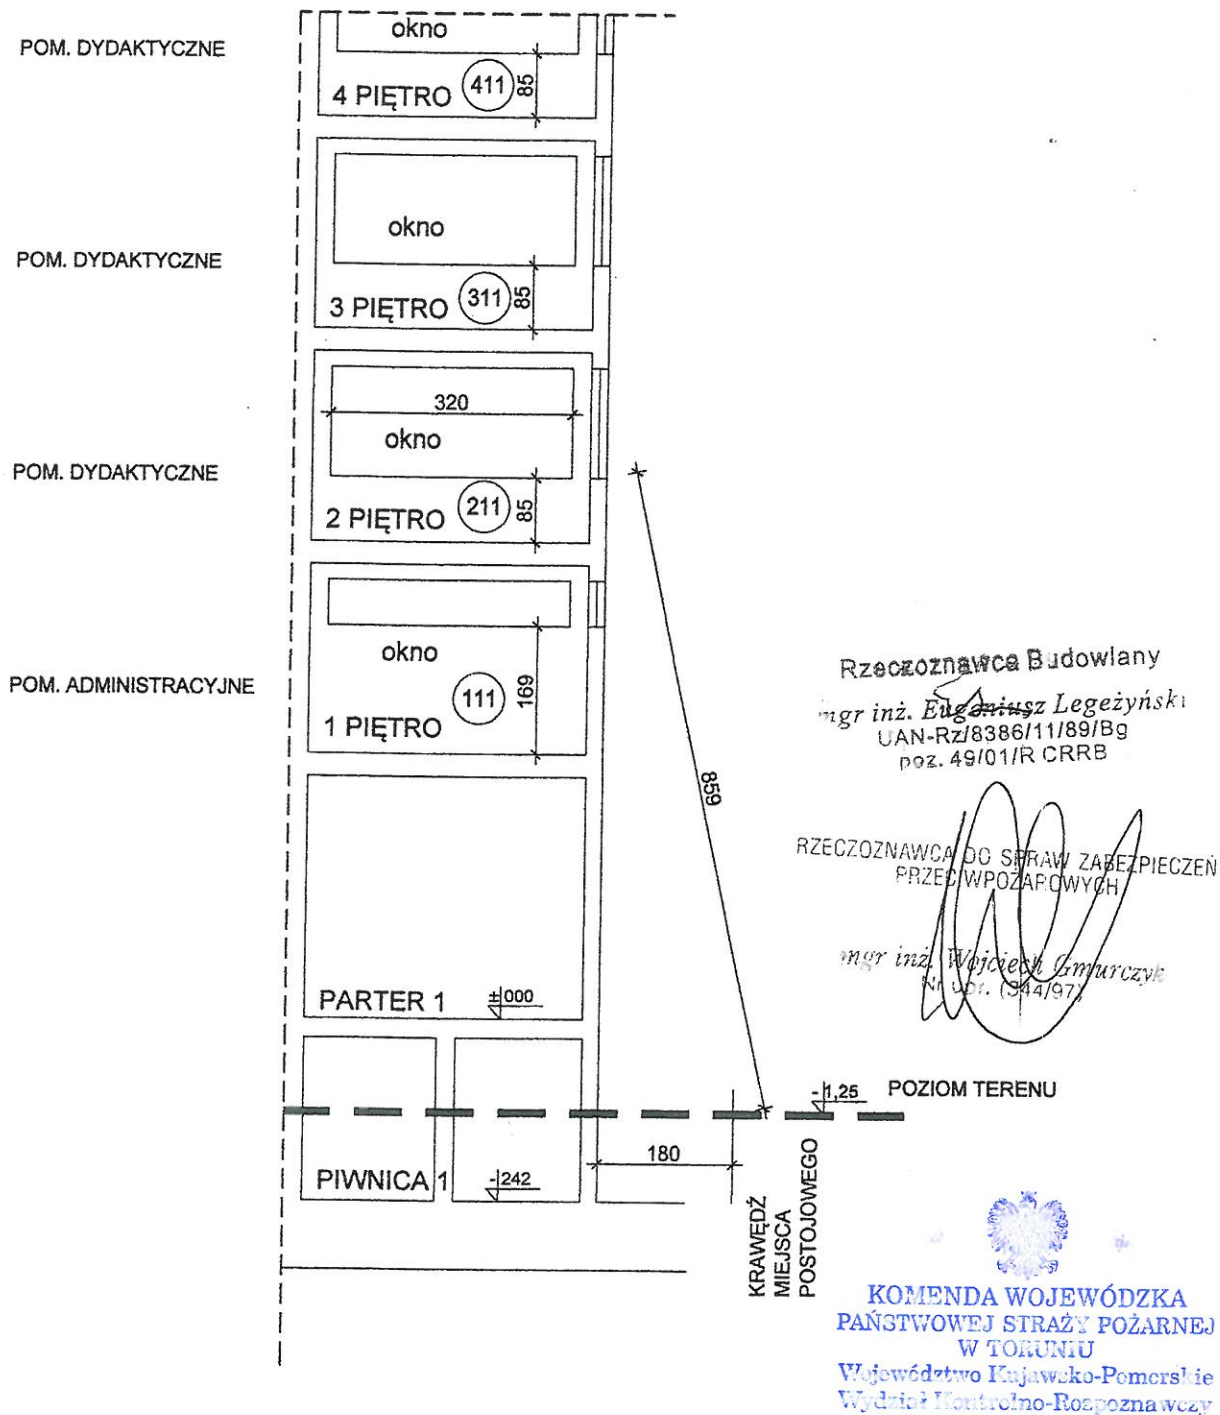

ANALIZA ODLEGŁOŚCI MIEJSC POSTOJOWYCH OD OKIEN SCHEMAT PRZEKROJU 1:100

KOMENDA WOJEWÓDZKA
PAŃSTWOWEJ STRAŻY POŻARNEJ
W TORUNIU
Województwo Kujawsko-Pomorskie
Wydział Kontrolno-Rozpoznawczy

UNIwersytet KAZIMIERZA WIELKIEGO
ZMIANA SPOSOBU UŻYTKOWANIA DOMU
STUDENCKIEGO NA BUDYNEK
DYDAKTYCZNO-ADMINISTRACYJNY
UL. OGIŃSKIEGO 16 BYDGOSZCZ