



PRZEKRÓJ KONSTRUKCYJNY NAWIERZCHNI I-I skala 1:25

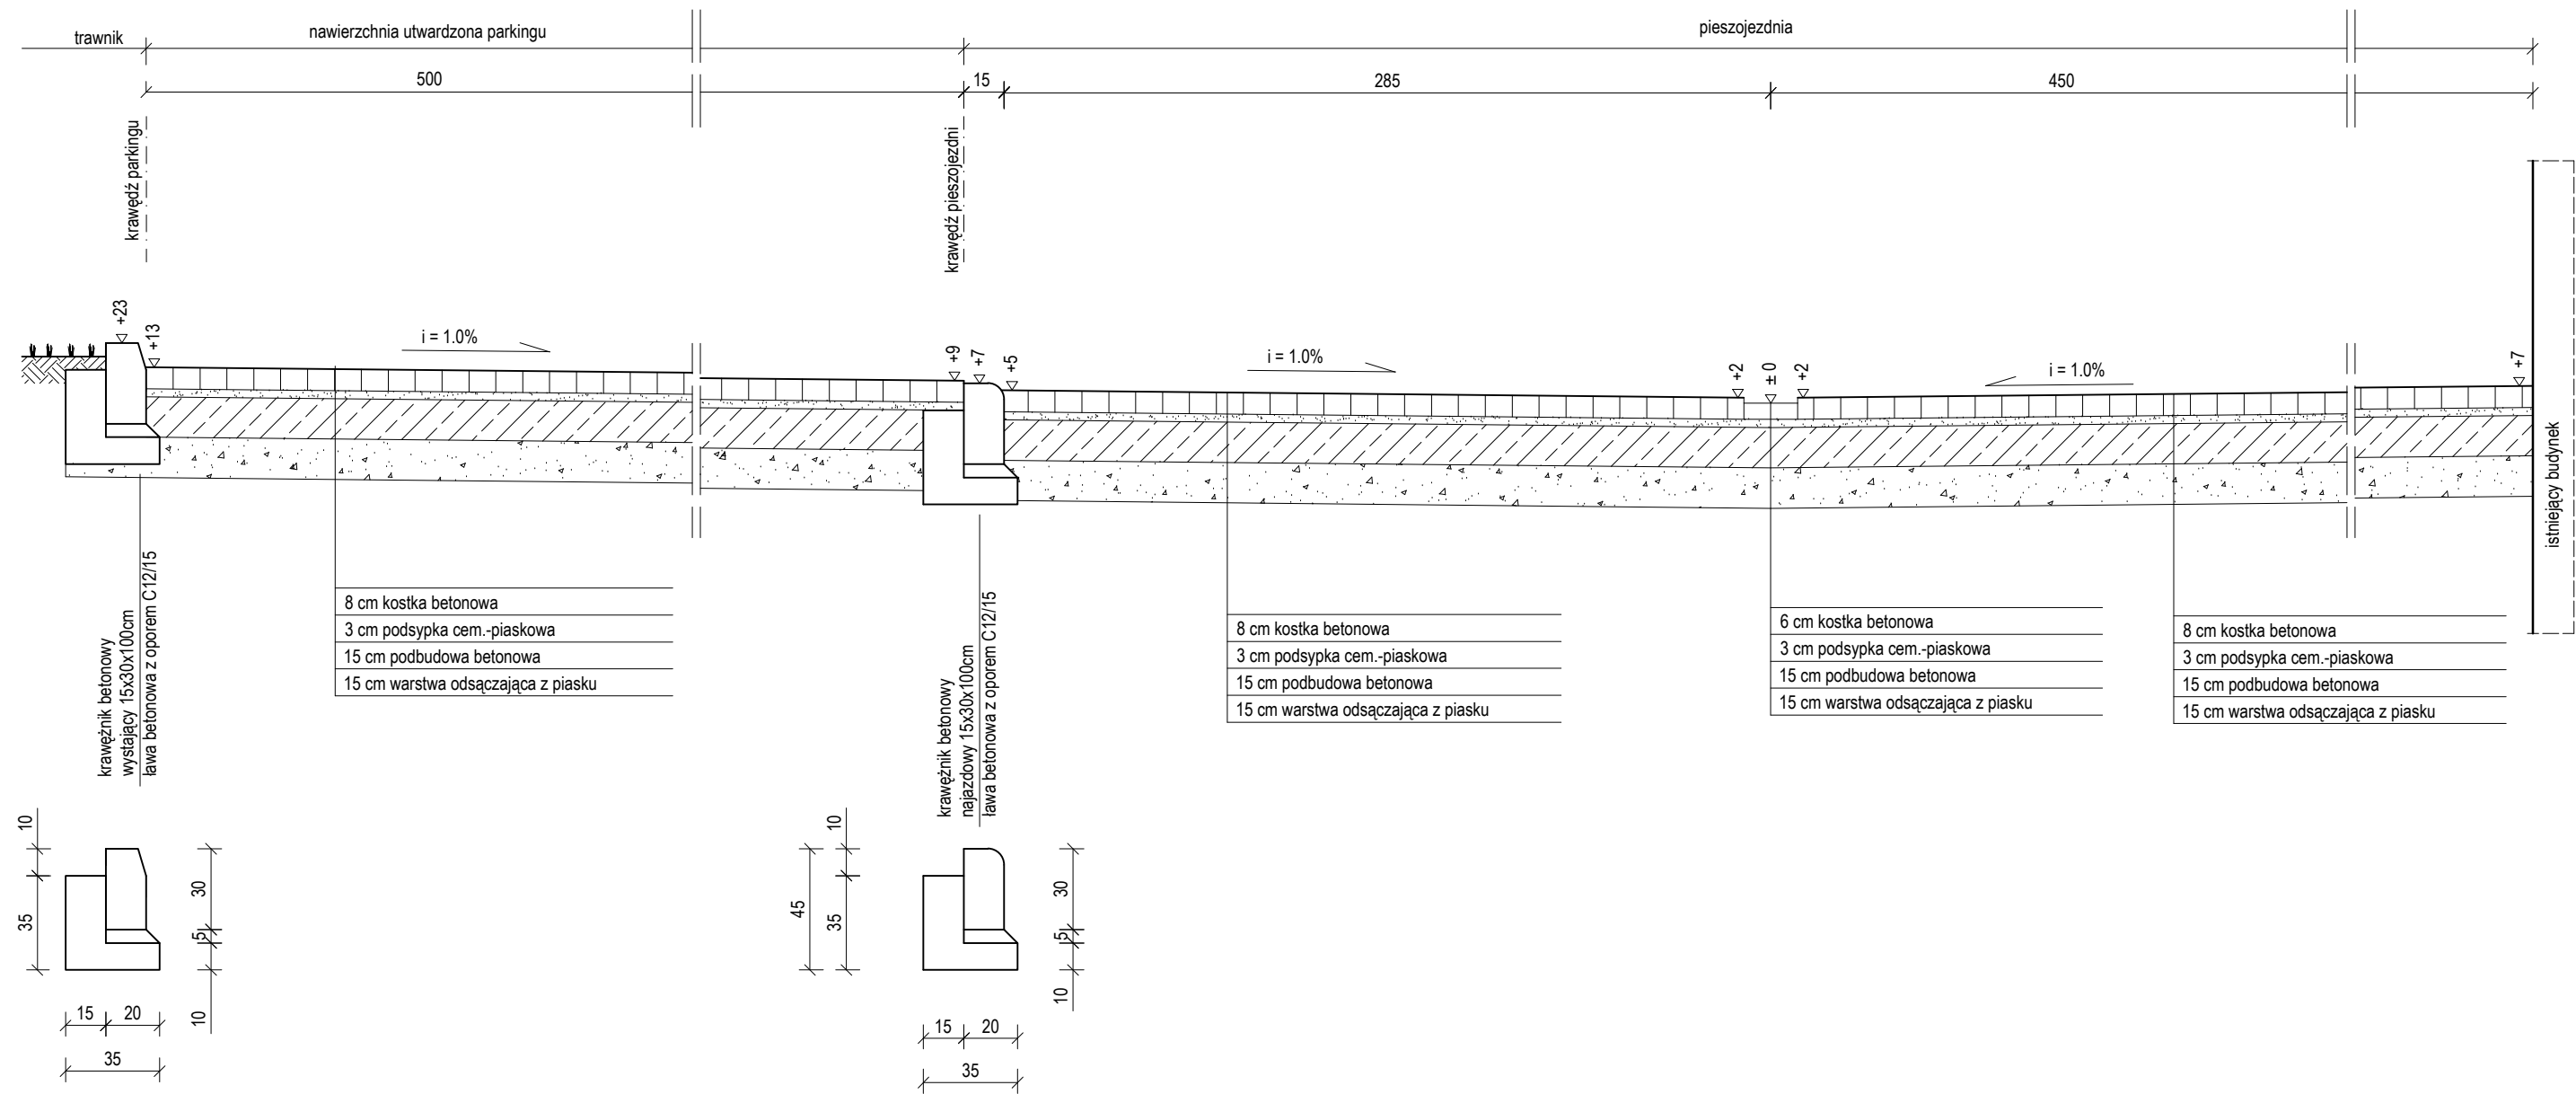

PRZEKRÓJ KONSTRUKCYJNY NAWIERZCHNI II-II skala 1:25

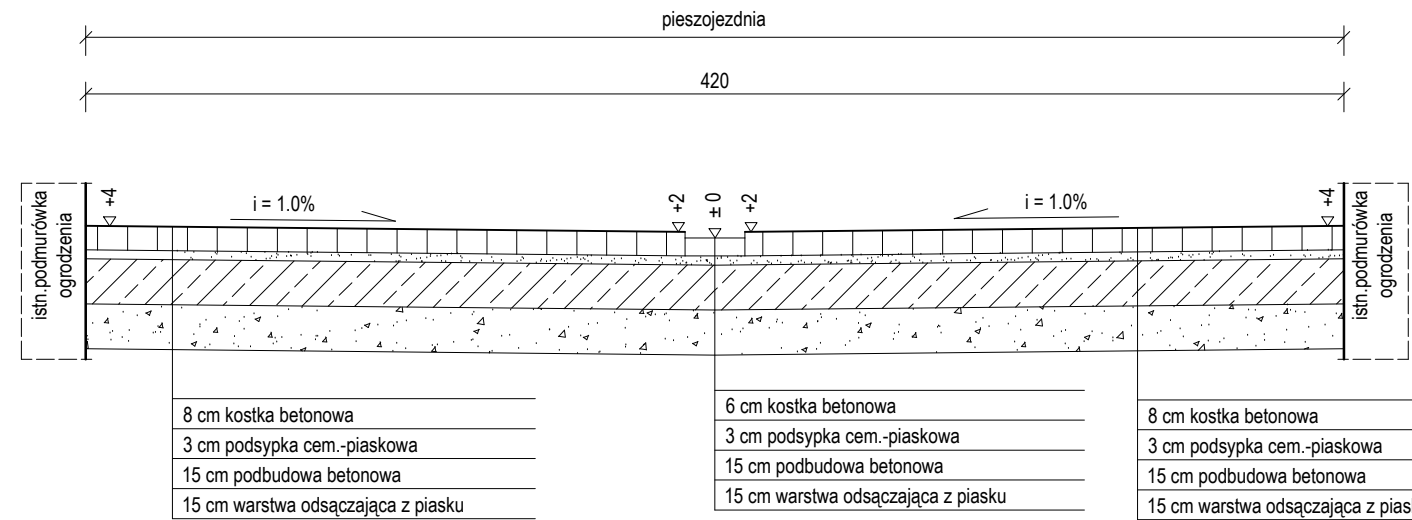

NOVO PROJEKT, Joanna Ciszewska ul. Tańskich 3, 85-391 Bydgoszcz, tel. 792 701 280		
Obiekt	BUDYNEK DYDAKTYCZNO - ADMINISTRACYJNY	
Adres	Uniwersytet Kazimierza Wielkiego w Bydgoszczy ul. Ogińskiego 16, 85-092 Bydgoszcz; dz. nr 100, 103, 98/1, 102/1, 101/1, 251/1, ob 178	
Treść rys.	PRZEKRÓJ KONSTRUKCYJNY NAWIERZCHNI I-I; II-II	
Projektant konstrukcja	mgr inż. arch. Maria Andrzejewska - Slosecka upr. nr 198/71 Bg	Skala 1:25
Sprawdzający konstrukcja	mgr inż. Waldemar Slosecki upr. nr 7210/85/76	Data 28-06-2019
Opracował	mgr inż. Joanna Ciszewska	Nr rys. K/03