


MIĘSKA PRACOWNIA GEODEZYJNA
w BYDGOSZCZY

MAPA zasadniczo
m. Bydgoszcz
PWG 2000 s.6 ul. odnes. Amsterdam
MPG.D.417.0361.2018
Bydgoszcz, dnia 26-02-2018 r.
Wykonł:
Leszek Cieślak

OZNACZENIA:

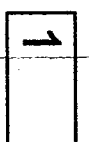

ISTNIEJĄCY BUDYNEK
PODLEGAJĄCY W CZĘŚCI
OPRACOWANIU




ISTNIEJĄCE WEJŚCIE DO BUDYNKU


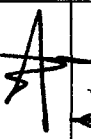



ISTNIEJĄCY WIAZD NA DZIAŁCE
LOKALIZACJA POMIESZCZEN
BĘDĄCYCH PRZEDMIOTEM
OPRACOWANIA

SALA WYKŁADOWCÓW nr 23 NA I PIĘTRZE

PRACOWNIA PROJEKTOWO-USŁUGOWA		architekt Joanna Gołata	
ul. Galla Anthonia 11/12 85-790 Bydgoszcz, tel. 52 374 07 03, 800 808 828, e-mail: jgo@wp.pl			
NAZWA RYSUNKU:		PLAN SYTUACYJNY	
ZADANIE:	PRZEBUDOWA SALI NR 23 (POMIESZCZENIA WYKŁADOWE)	SKALA:	1:500
ADRES:	W BUDYNKU PRZEBUDOWA INSTALACJI ELEKTRYCZNEJ I W BUDYNKU DYPLOMACYJNYM PRZY PL. KOŚCIELNYCH 8	NR RYS.:	PS-1
INWESTOR:	DZIAŁKA NR 88/1, OBR. 108 PL. KOŚCIELNYCH 8 BYDGOSZCZ		
BRANŻA:	ARCHITEKTURA		
STADIUM:	PROJEKT BUDOWLANY		
PROJEKTANT:	mgr inż. arch. JOANNA GOŁATA		
SPRAWDZAJĄCY:	mgr inż. arch. KRZYSZTOF ŁUKANOWSKI		
	NR UPRAWNIEN BUD. W SPECJALNOŚCI ARCHITEKTONICZNEJ BEZ OGRANICZEN		
NR RYS. 17.12.2018			

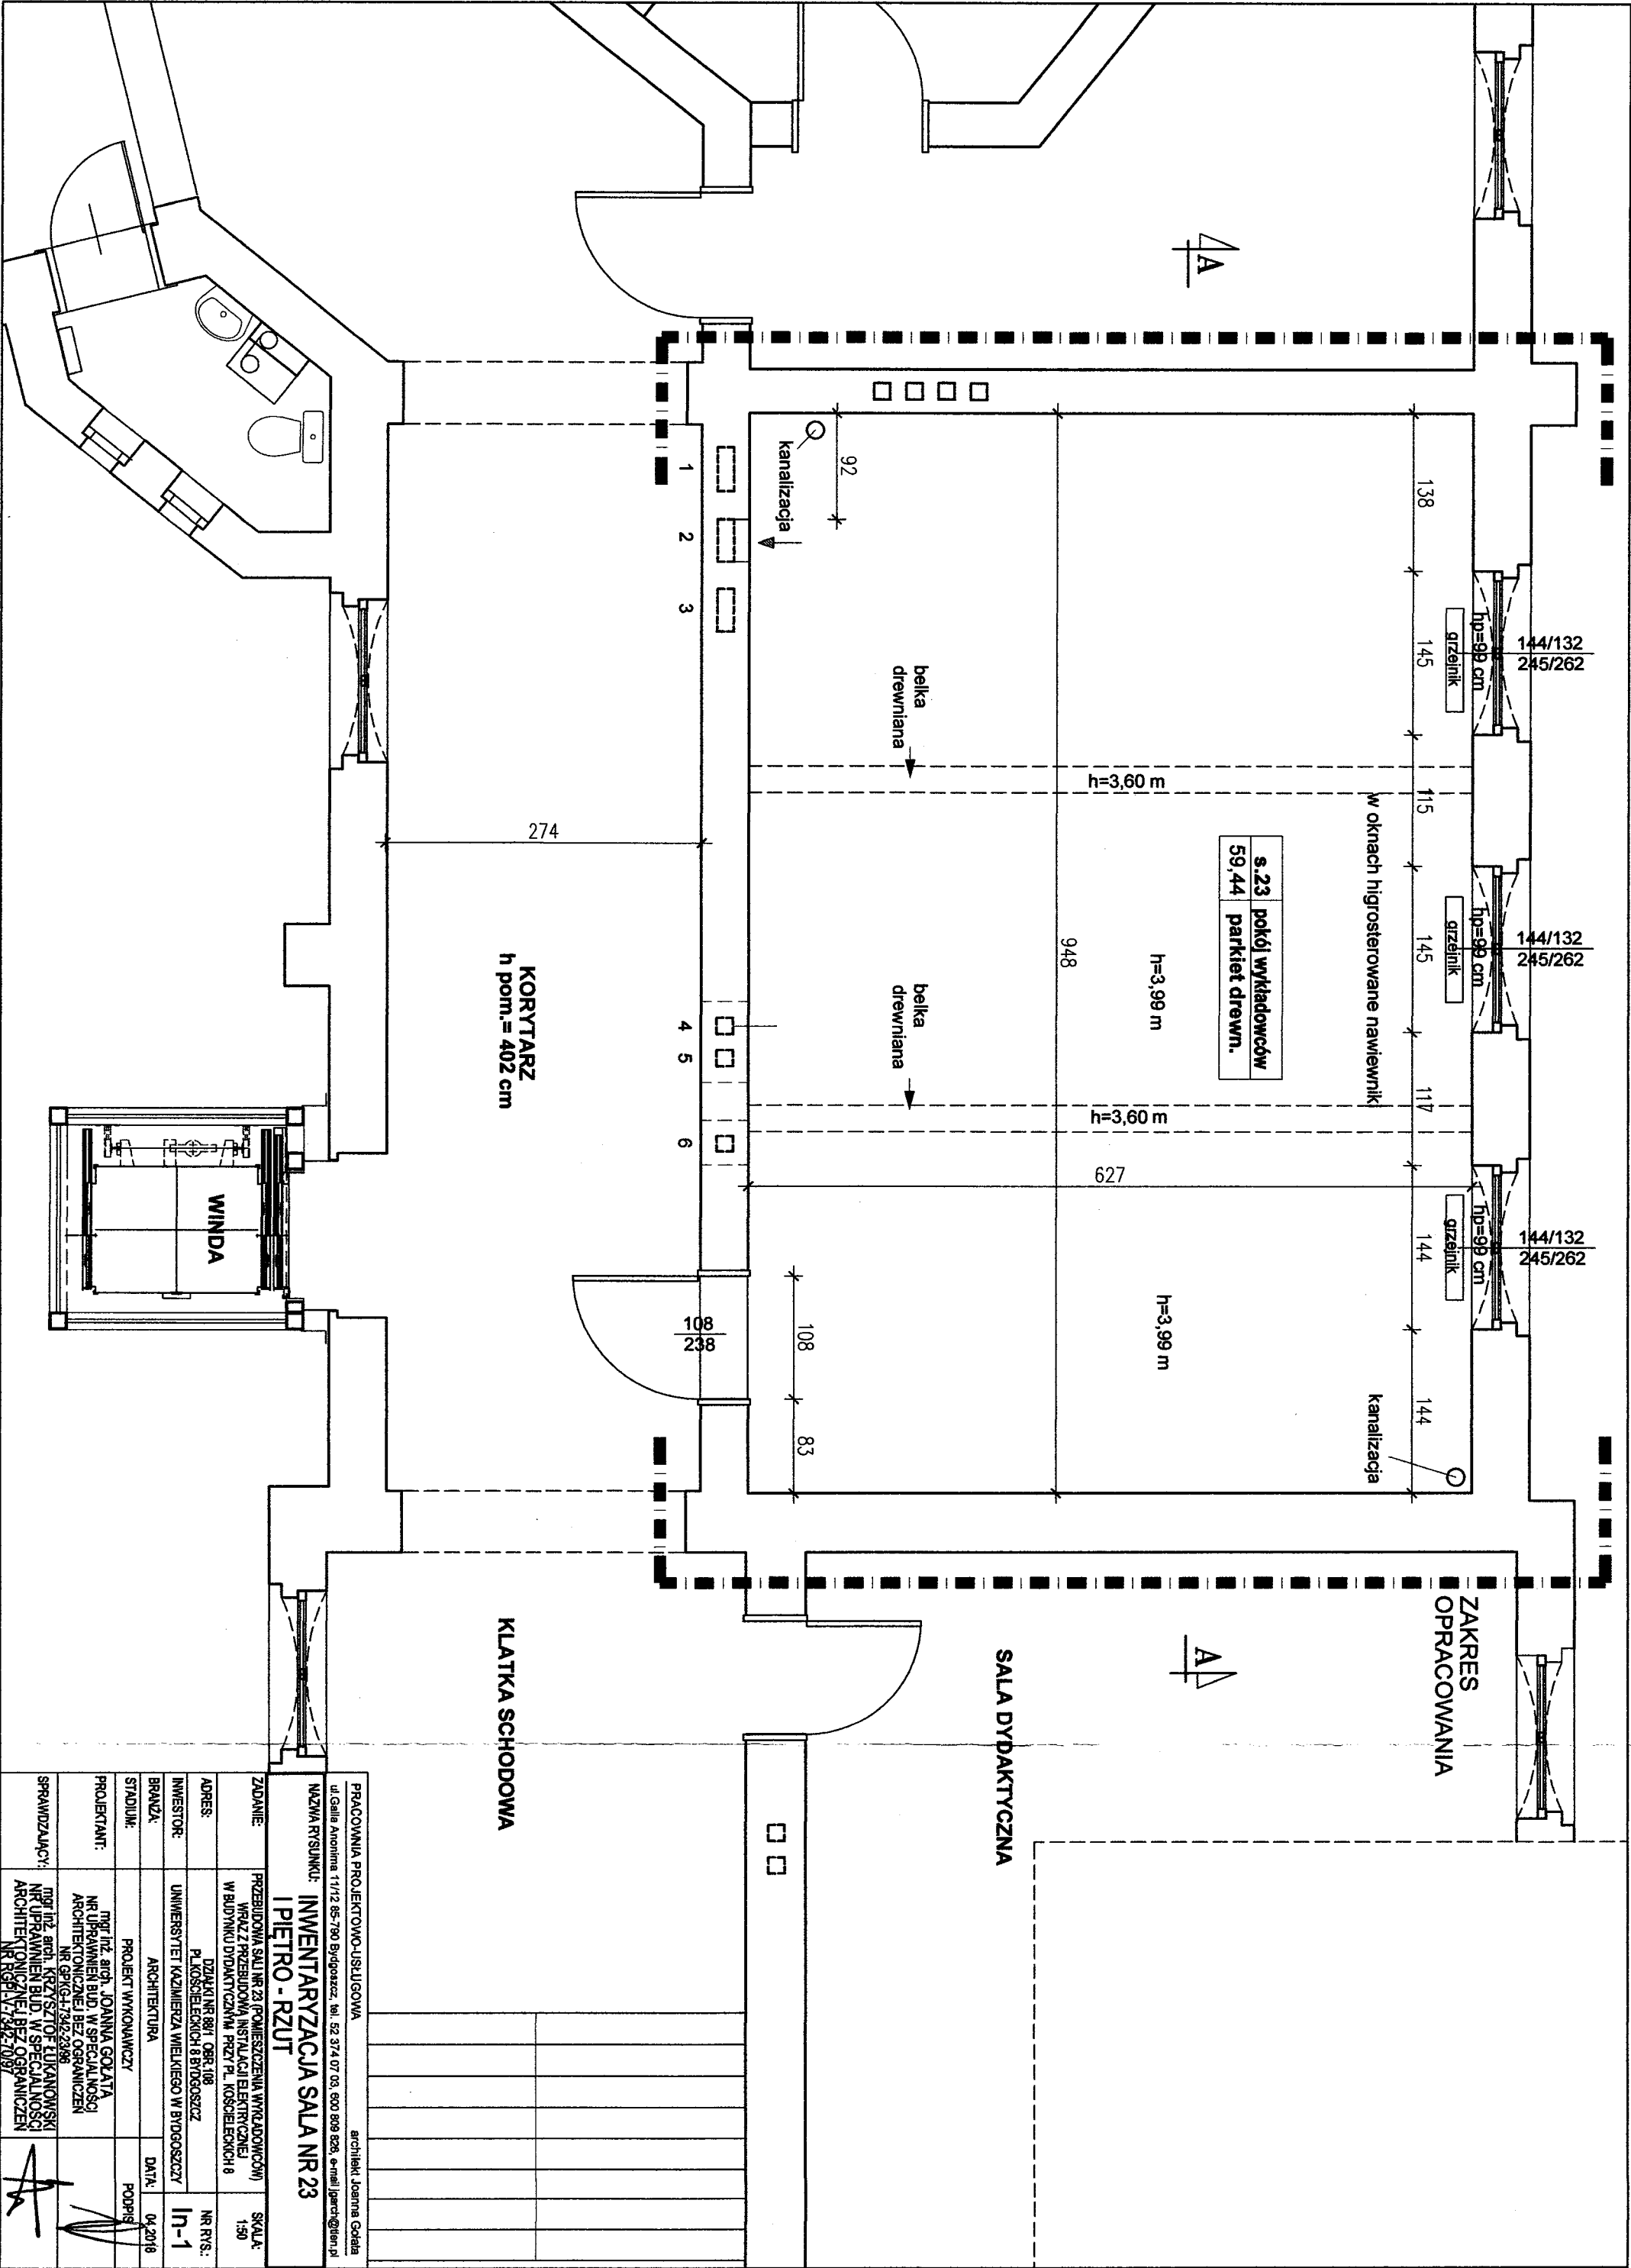


PRACOWNIA PROJEKTOWO-USŁUGOWA		architekt Joanna Godała	
ul. Galla Anthonia 11/12 65-780 Bydgoszcz, tel. 52 374 07 03, 600 809 828, e-mail jgarch@interia.pl			
MAZMA RYSUNKI: INWENTARYZACJA SALA NR 23			
I PIĘTRO - RZUT			
ZADANIE:	PRZEBUDOWA SALI NR 23 (POMIESZCZENIA WYKŁADOWE) WRAZ Z PRZEBUDOWĄ INSTALACJI ELEKTRYCZNEJ W BUDYNKU DYDAKTYCZNYM PRZY PL. KOSCIELNYCH 8	SKALA:	1:50
ADRES:	DZIAŁ NR 801, OPR. 108 PL. KOSCIELNYCH 8 BYDGOSZCZ	NR RYS.:	In-1
INWESTOR:	UNIWERSYTET KAZIMIERZA WIELKIEGO W BYDGOSZCZY		
BRANŻA:	ARCHITEKTURA		
STADIUM:	PROJEKT WYKONAWCZY	DATA:	04.2018
PROJEKTANT:	mgr inż. arch. JOANNA GODAŁA NR UPRAWNIEN BUD. W SPECJALNOŚCI ARCHITEKTONICZNEJ BEZ OGRANICZEŃ NR GP164-7342-2396	PODPIS:	
SPRAWDZAJĄCY:	mgr inż. arch. KRZYSZTOF LUKANOWSKI NR UPRAWNIEN BUD. W SPECJALNOŚCI ARCHITEKTONICZNEJ BEZ OGRANICZEŃ NR RG117-242-1097		

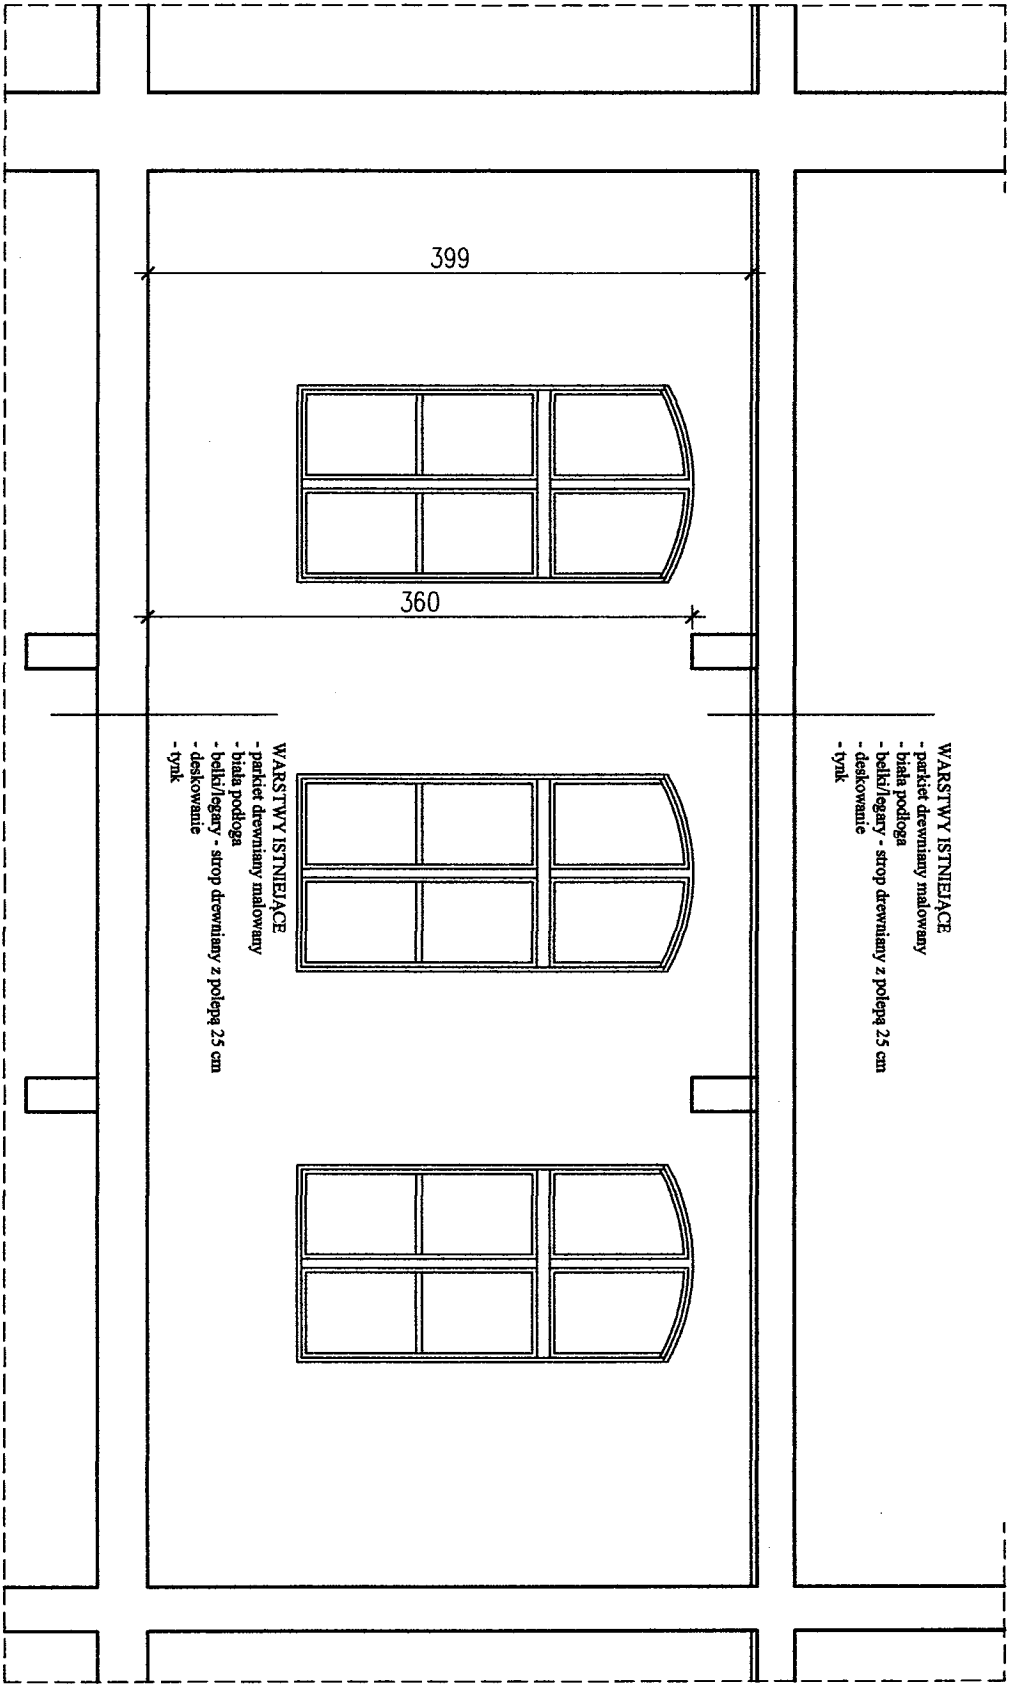


PRZEKRÓJ A-A

PRACOWNIA PROJEKTOWO-USŁUGOWA		architekt Joanna Gołda	
ul. Gałę Anonima 11/12 85-790 Bydgoszcz, tel. 52 374 07 03, 600 809 826, e-mail jgoc@len.pl			
NAZWA RYSUNKU: INWENTARYZACJA SALI NR 23			
I PIĘTRO - PRZEKRÓJ A-A			
ZADANIE:	PRZEBUDOWA SALI NR 23 (POMIESZCZENIA WYKŁADOWE) WRAZ Z PRZEBUDOWĄ INSTALACJI ELEKTRYCZNEJ W BUDYNKU DYDAKTYCZNYM PRZY PL. KOŚCIELNYCH 8	SKALA:	1:50
ADRES:	DZIAŁ NR 80/1 098 108 PL. KOŚCIELNYCH 8 BYDGOSZCZ	NR RYS.:	In-2
INWESTOR:	UNIWERSYTET KAZIMIERZA WIELKIEGO W BYDGOSZCZY		
BRANŻA:	ARCHITEKTURA		
STADIUM:	PROJEKT WYKONAWCZY	DATA:	04.2018
PROJEKTANT:	mgr inż. arch. JOANNA GOŁDĄ NR UPRAWNIEN BUD. W SPECJALNOŚCI ARCHITEKTONICZNEJ BEZ OGRANICZEN NR 00001/242/2008	PODPIS:	
SPRAWDZAJĄCY:	mgr inż. arch. KRZYSZTOF LUKANOWSKI NR UPRAWNIEN BUD. W SPECJALNOŚCI ARCHITEKTONICZNEJ BEZ OGRANICZEN NR 00011/242/2008		

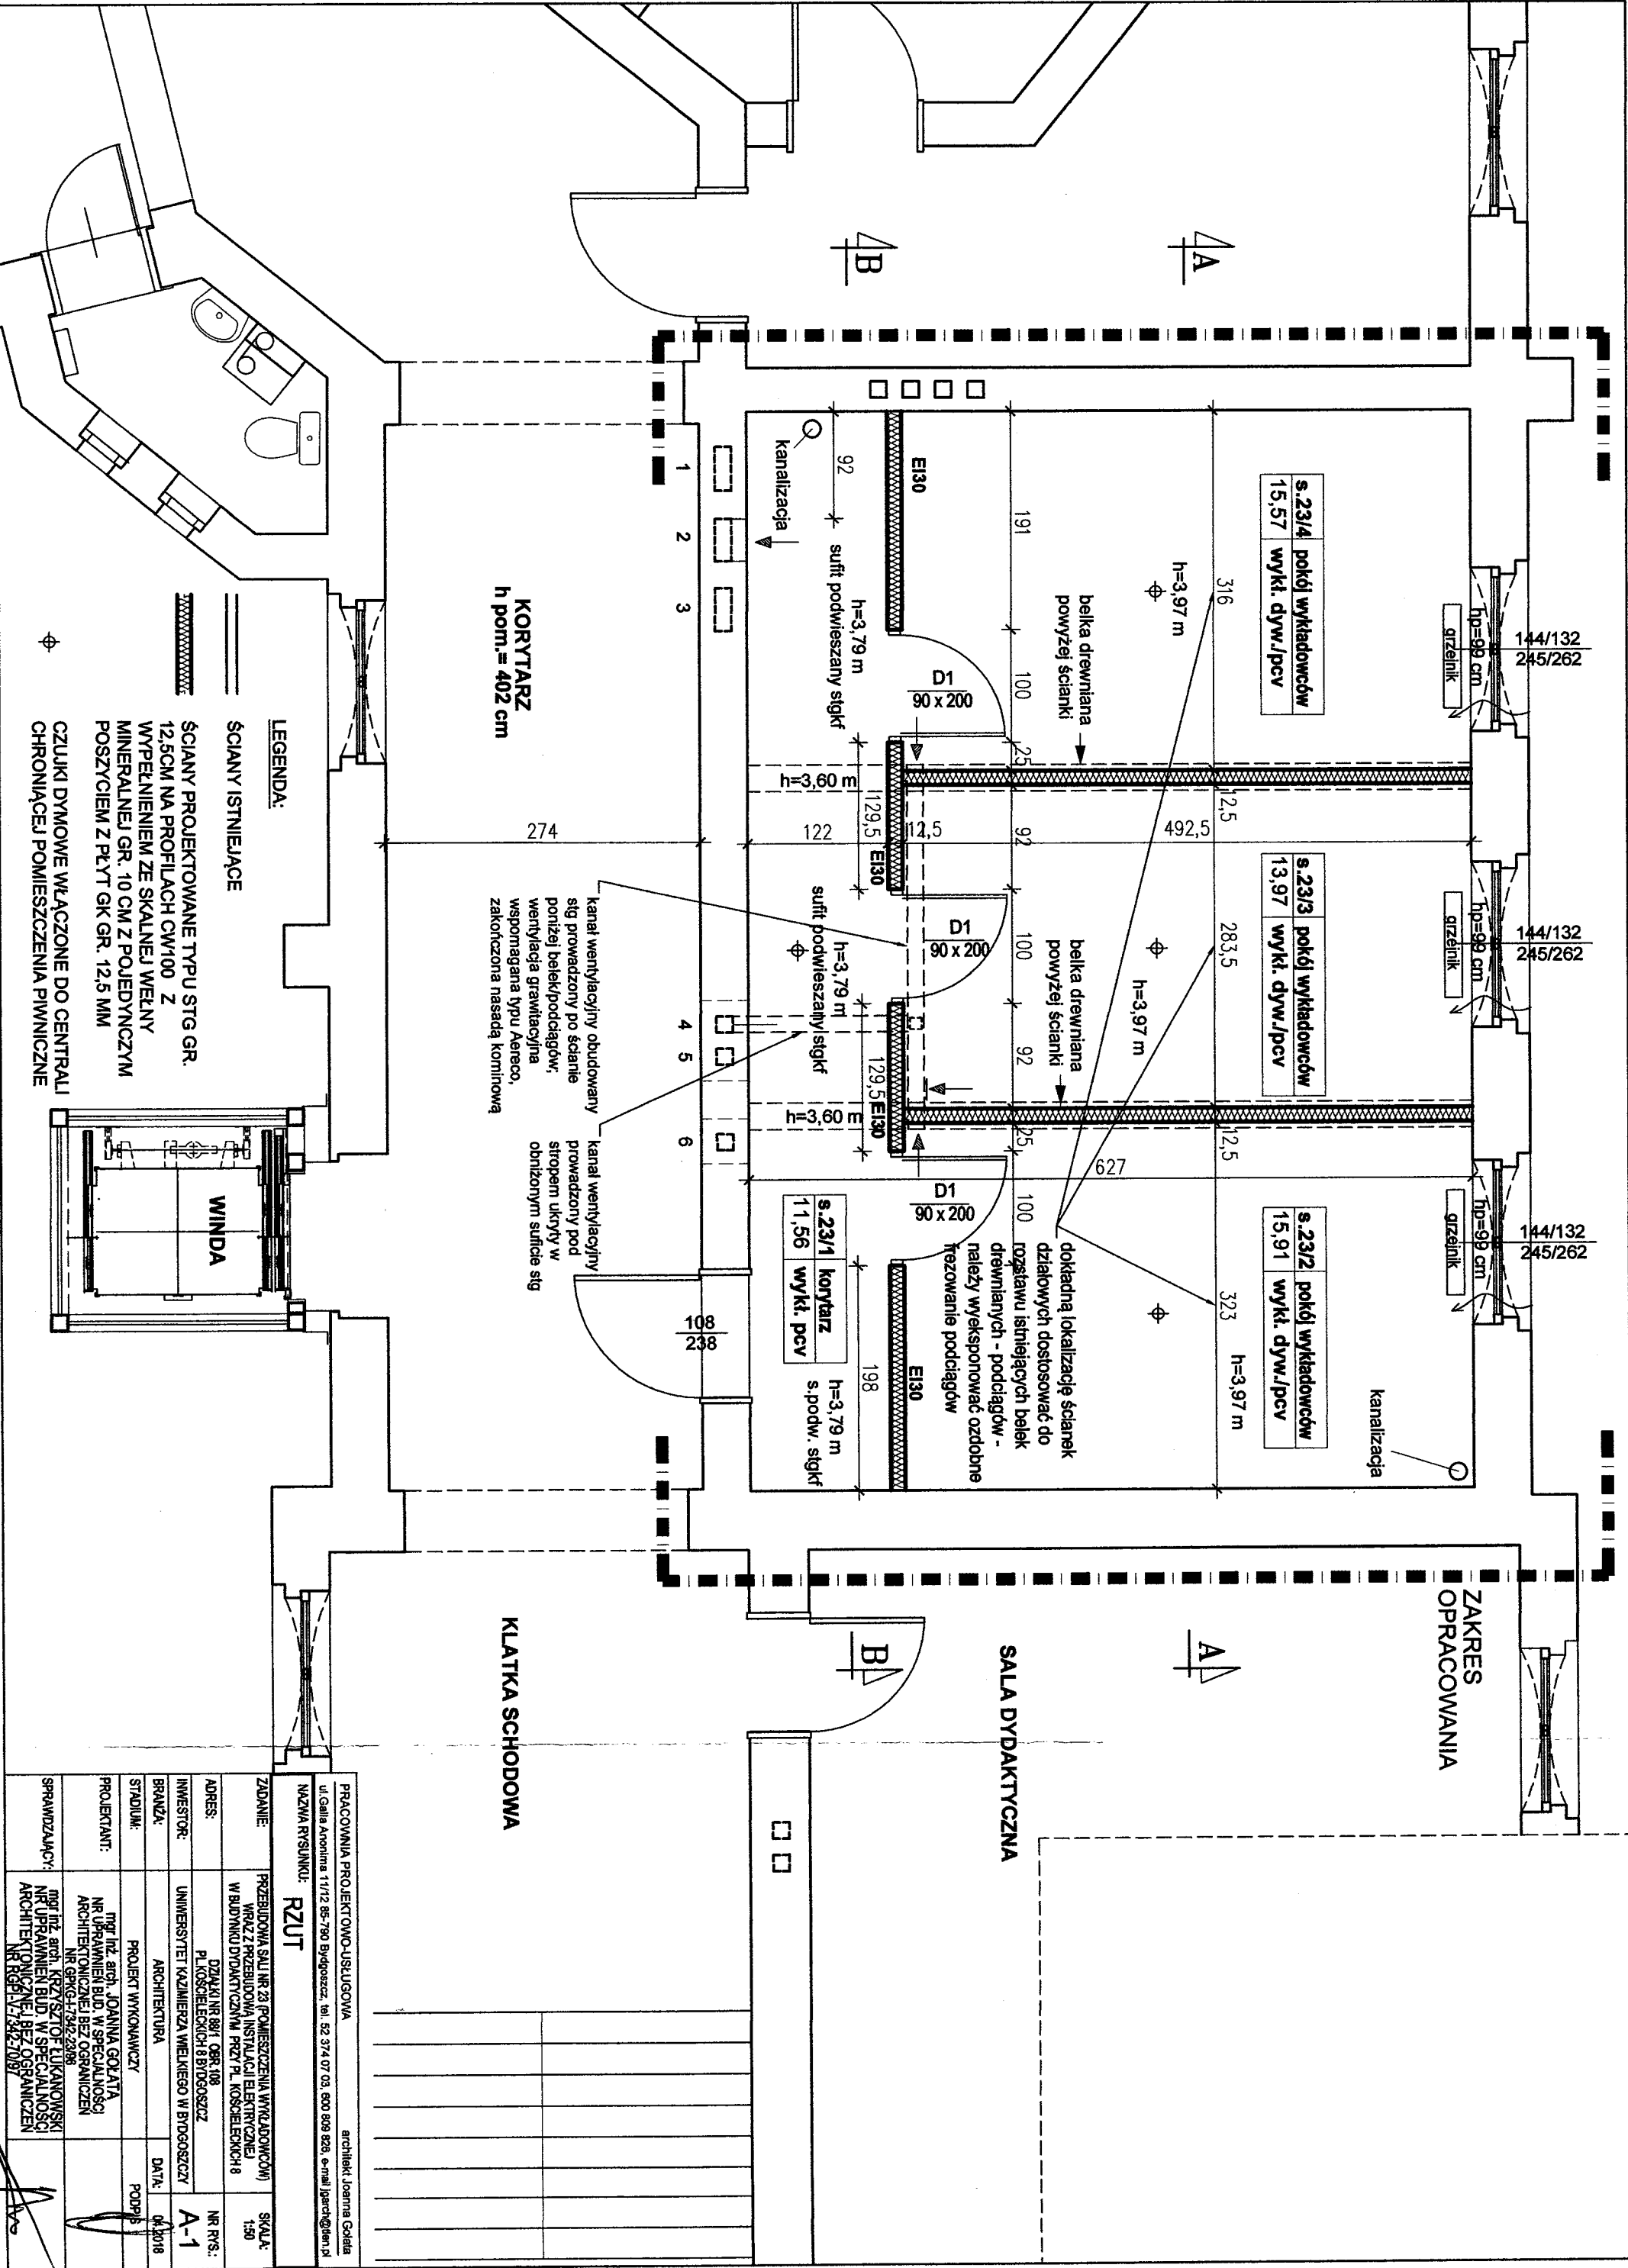

PRACOWNIA PROJEKTOWO-USŁUGOWA		architekt Joanna Golińska	
ul. Galilei Antonina 11/12 85-790 Bydgoszcz, tel. 52 374 07 03, 600 809 828, e-mail jgarch@jga.pl			
NAZWA RYSUNKU: RZUT			
ZADANIE:	PRZEBUDOWA SALI NR 23 POMIESZCZENIA WYKŁADOWCÓW) WRAZ Z PRZEBUDOWĄ INSTALACJI ELEKTRYCZNEJ W BUDYNKU DYDAKTYCZNYM PRZY PL. KOSCIELSKICH 8	SKALA:	1:50
ADRES:	DZIAŁ NR 881 OSR. 108 PL. KOSCIELSKICH 8 BYDGOSZCZ	NR RYS.:	A-1
INWESTOR:	UNIWERSYTEC KAZIMIERZA WIELKIEGO W BYDGOSZCZY	DATA:	06.2018
BRANŻA:	ARCHITEKTURA		
STADIUM:	PROJEKT WYKONAWCZY	PODPIS	
PROJEKTANT:	mgr inż. arch. JOANNA GOLIŃSKA NR UPRAWNIENIENI BUD. W SPECJALNOŚCI ARCHITEKTONICZNEJ BEZ OGRANICZEŃ NR GPKG-17342-2388		
SPRAWDZAJĄCY:	mgr inż. arch. KRZYSZTOF LUKANOWSKI NR UPRAWNIENIENI BUD. W SPECJALNOŚCI ARCHITEKTONICZNEJ BEZ OGRANICZEŃ NR RGK-17382-1097		

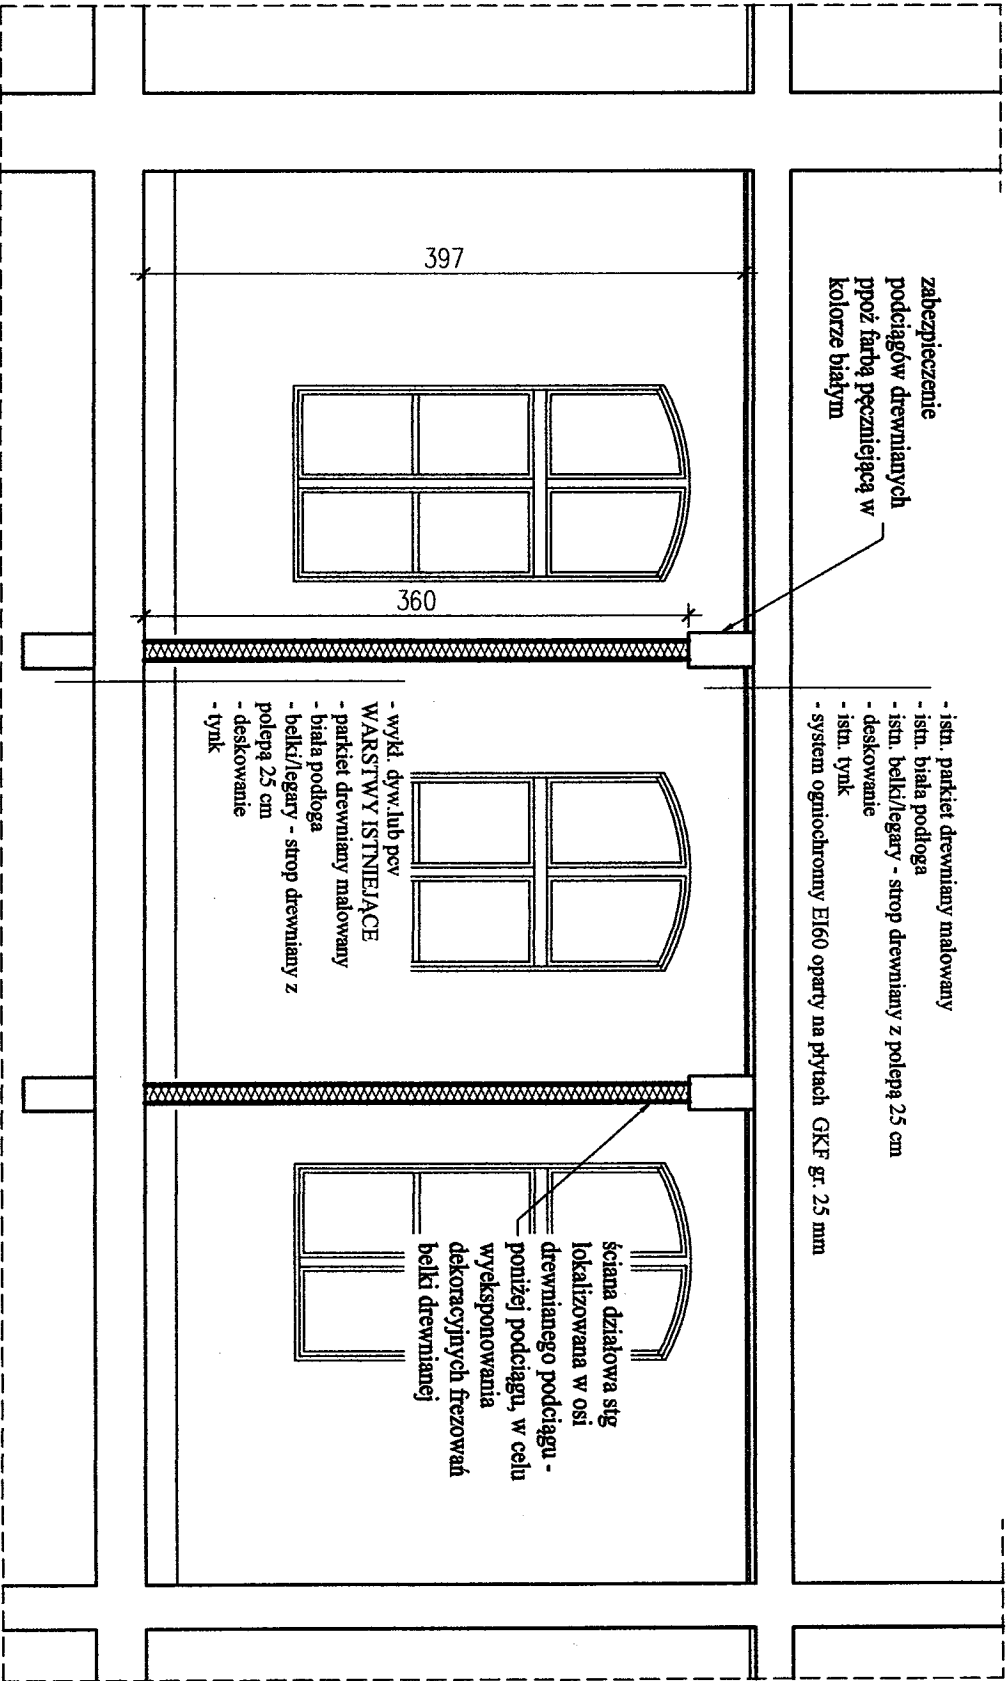

PRZEKRÓJ A-A

UWAGA :


W TRAKCIE PRAC BUDOWLANYCH ZWRÓCIĆ UWAGĘ NA ZACHOWANIE I WYEKSPONOWANIE ISTNIEJĄCYCH FREZOWAŃ BELEK DREWNIANYCH - PODCIĄGÓW POWYŻEJ NOWOPROJEKTOWANYCH ŚCIANEK DZIAŁOWYCH

LEGENDA:

ŚCIANY ISTNIEJĄCE

ŚCIANY PROJEKTOWANE TYPU STG GR. 12,5CM NA PROFILACH CW100 Z WYPEŁNIENIEM ZE SKALNEJ WIELNY MINERALNEJ GR. 10 CM Z POJEDYNCZYM POSZCIEM Z PŁYT GK GR. 12,5 MM

PRACOWNIA PROJEKTOWO-USŁUGOWAarchitekt Joanna Gółda			
ul. Galla Anonima 11/12 85-790 Bydgoszcz, tel. 52 374 07 03, 600 809 828, e-mail jgarc@tlen.pl			
NAZWA RYSUNKU:PRZEKRÓJ A-A			
ZADANIE:	PRZEBUDOWA SALI NR 23 (POMIESZCZENIA WYKŁADOWE) WRAZ Z PRZEBUDOWĄ INSTALACJI ELEKTRYCZNEJ W BUDYNKU DYPLOMACYJNYM PRZY PL. KOSZCIELSKICH 8	SKALA:	1:50
ADRES:	DZIAŁKI NR 89/1 OBR. 108 PL. KOSZCIELSKICH 8 BYDGOSZCZ	NR RYS.:	A-2
INWESTOR:	UNIWERSYTET KAZIMIERZA WIELKIEGO W BYDGOSZCZY	BRANŻA:	ARCHITEKTURA
STADIUM:	PROJEKT WYKONAWCZY	DATA:	04.10.18
PROJEKTANT:	mgr inż. arch. JOANNA GÓŁDA NR UPRAWNIEN. BUD. W SPECJALNOŚCI ARCHITEKTONICZNEJ BEZ OGRANICZEŃ NR GP/044/7342/2018	PODPIS:	
SPRAWDZAJĄCY:	mgr inż. arch. KRZYSZTOF FLUKANOWSKI NR UPRAWNIEN. BUD. W SPECJALNOŚCI ARCHITEKTONICZNEJ BEZ OGRANICZEŃ NR GP/PL/17442/1097		

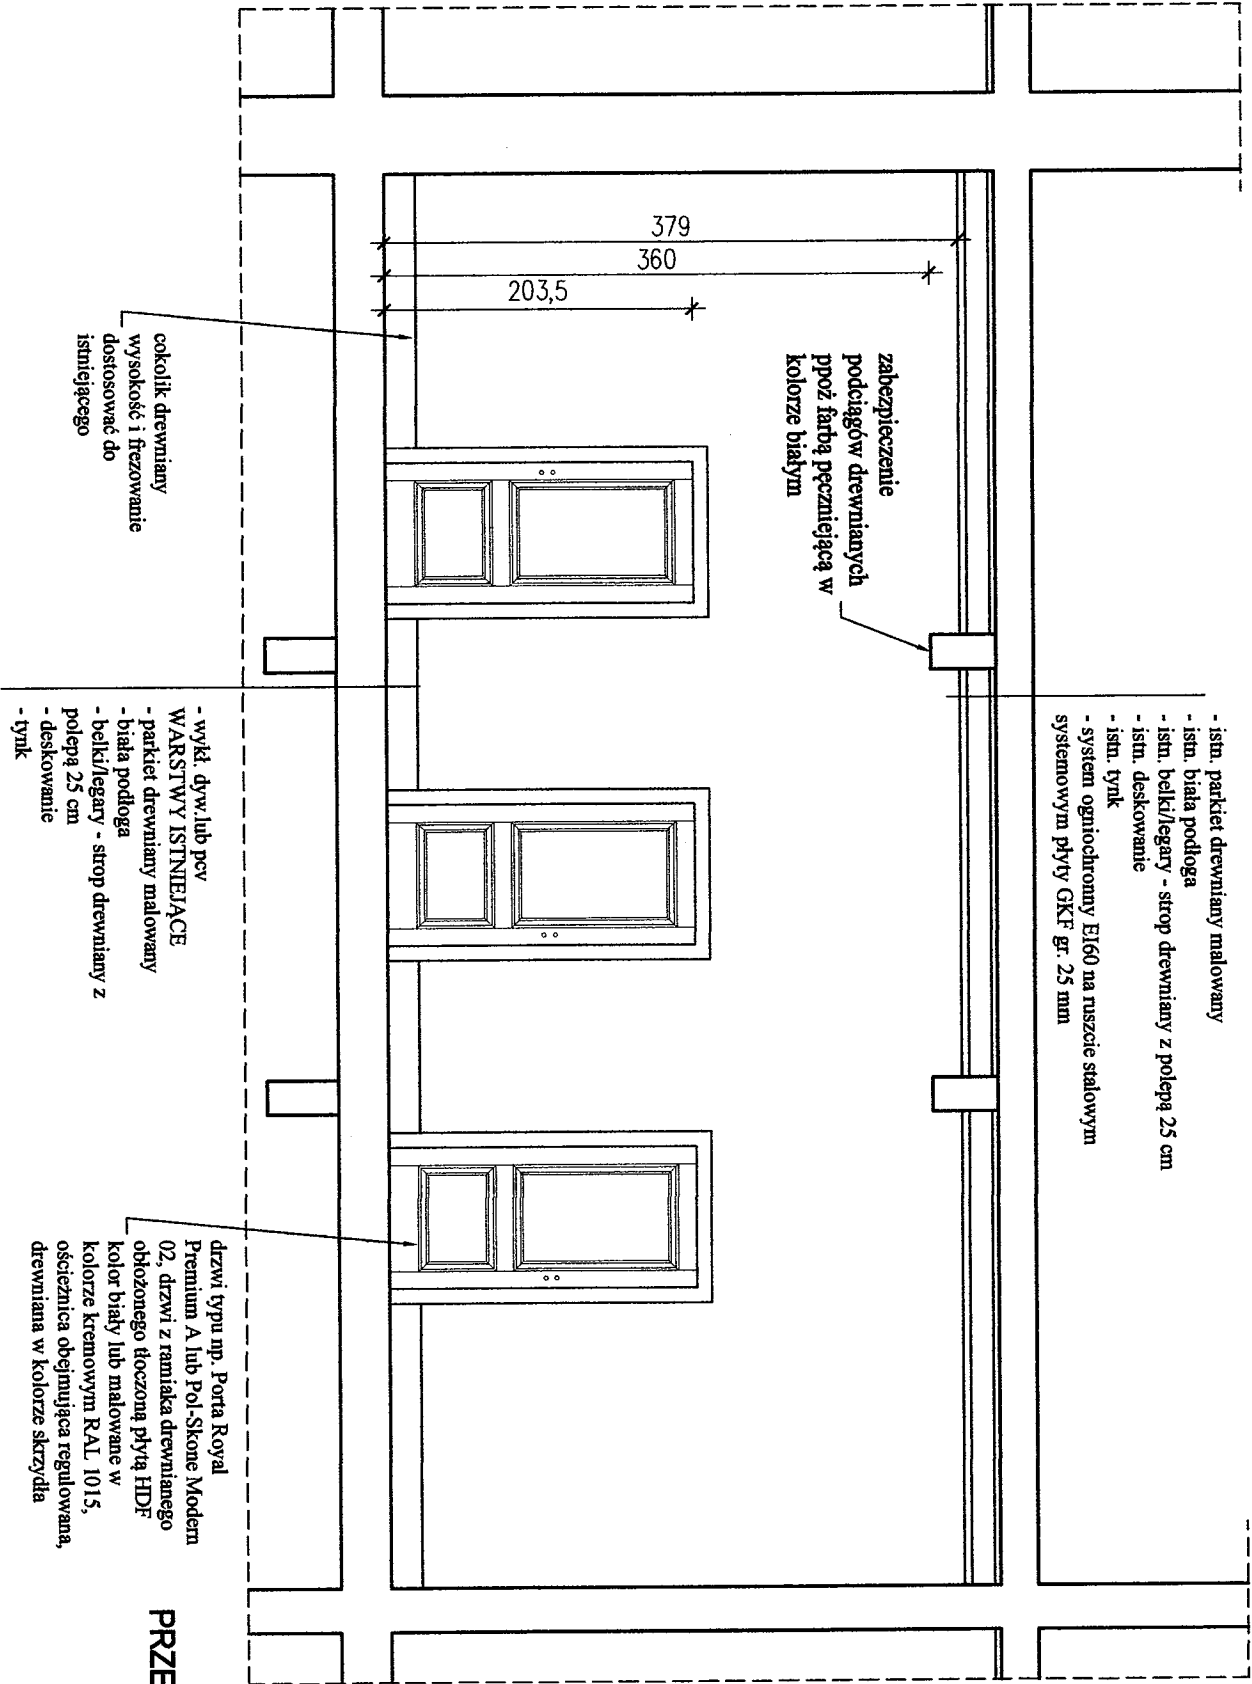

PRZEKRÓJ B-B


UWAGA :

W TRAKCIE PRAC BUDOWLANYCH ZWRÓCIĆ UWAGĘ NA ZACHOWANIE I WYEKSPONOWANIE ISTNIEJĄCYCH FREZOWAŃ BELEK DREWNIANYCH - PODCIĄGÓW POWYŻEJ NOWOPROJEKTOWANYCH ŚCIANEK DZIAŁOWYCH

LEGENDA:

ŚCIANY ISTNIEJĄCE

ŚCIANY PROJEKTOWANE TYPU STG GR. 12,5CM NA PROFILACH CW100 Z WYPEŁNIENIEM ZE SKALNEJ WĘGLY MINERALNEJ GR. 10 CM Z POJEDYNCZYM POSZYCIEM Z PŁYT GK GR. 12,5 MM

PRACOWNIA PROJEKTOWO-USŁUGOWA		architekt Joanna Gołda	
ul. Gałę Anonima 11/12 85-790 Bydgoszcz, tel. 52 374 07 03, 800 809 829, e-mail jgarc@biuro.pl			
NAZWA RYSUNKU: PRZEKRÓJ B-B			
ZADANIE:	PRZEBUDOWA SALI NR 23 (KOMISZCZENIA WYKADNIKÓW) WRAZ Z PRZEBUDOWĄ INSTALACJI ELEKTRYCZNEJ W BUDYNKU DYDAKTYCZNYM PRZY PL. KOŚCIELECNICH 8	SKALA:	1:50
ADRES:	DZIAŁKI NR 88/1, OBR. 108 PŁ.KOŚCIELECNICH 8 BYDGOSZCZ	NR RYS.:	A-3
INWESTOR:	UNIWERSYTET KAZIMIERZA WIELKIEGO W BYDGOSZCZY		
BRANŻA:	ARCHITEKTURA	DATA:	04.2018
STADIUM:	PROJEKT WYKONAWCZY	PODPIS:	
PROJEKTANT:	mgr inż. arch. JOANNA GOŁDA, NR UPRAWNIEN BUD. W SPECJALNOŚCI ARCHITEKTONICZNEJ BEZ OGRANICZEN NR GPKG-17442-2398		
SPRAWDZAJĄCY:	mgr inż. arch. KRZYSZTOF LUKANOWSKI NR UPRAWNIEN BUD. W SPECJALNOŚCI ARCHITEKTONICZNEJ BEZ OGRANICZEN NR RGP-17342-7087		