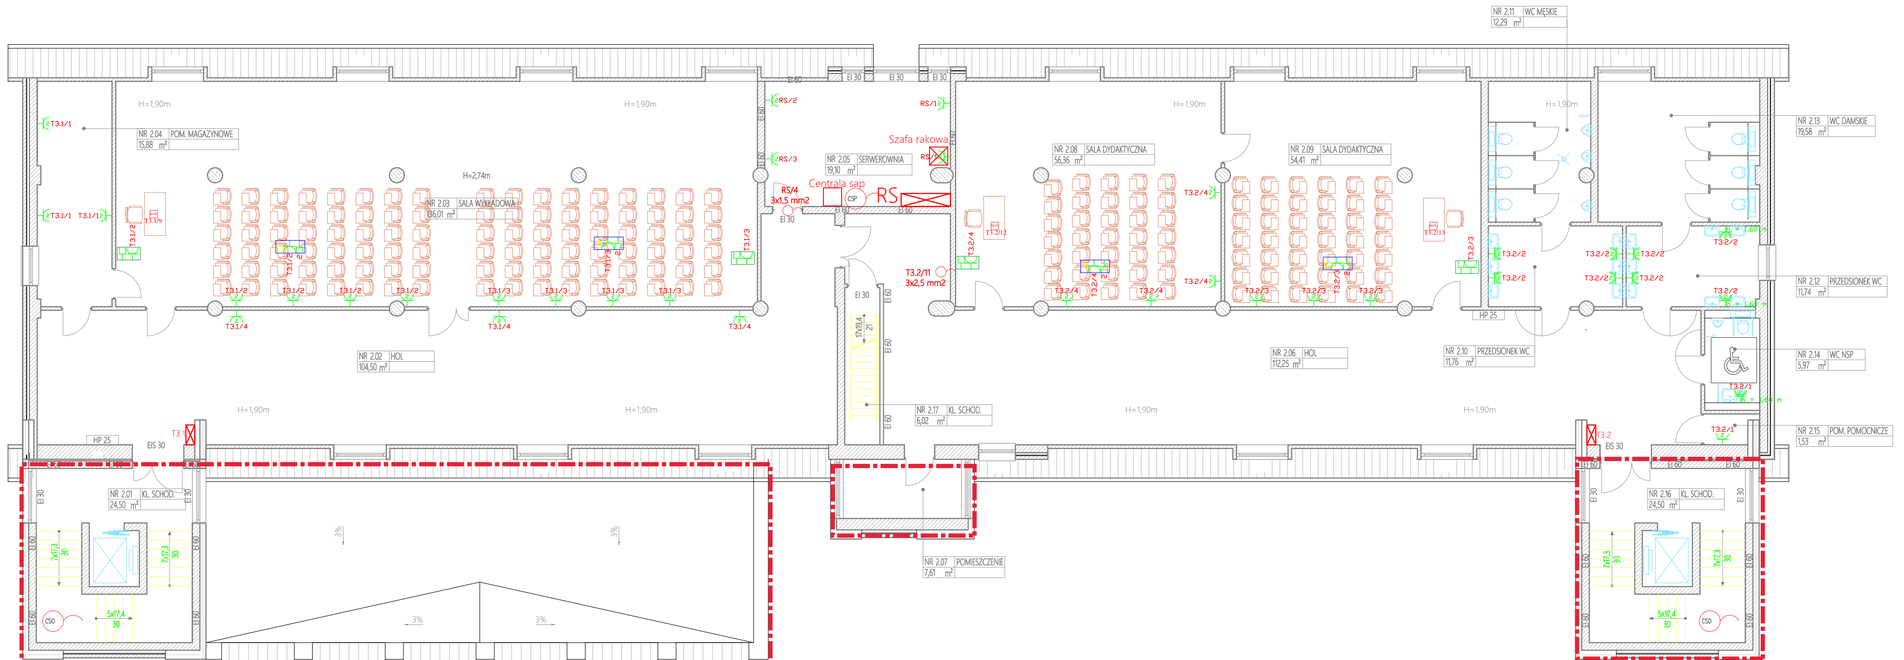

Legenda

- Projektowane rozdzielnice
- Gniazdo pojedyńcze 16A/250V p/t 2P+Z
- Gniazdo pojedyńcze 16A/250V IP 44 p/t 2P+Z
- Projektowane zestawy podłogowe 2x 230 + 2x RJ45 + 2x DATA
- Wypust kablowy z zapasem 2 m
- Zestaw sufitowy dla rzutnika DATA+2xRJ45+230V h= 2,5 m
- Zestaw sufitowy dla ekranu elastycznego RJ45+230V h=2,5 m

I ETAP

inwestycja investment:	Przebudowa i zmiana sposobu użytkowania budynku biblioteki przy ul. Chodkiewicza 30 w Bydgoszczy na budynek o funkcjach badawczych, dydaktycznych i administracyjno-gospodarczych wraz z zagospodarowaniem terenu i infrastrukturą towarzyszącą
adres inw.: address inv.:	Biblioteka Uniwersytetu Kazimierza Wielkiego w Bydgoszczy ul. Chodkiewicza 30, Bydgoszcz
inwestor: investor:	Uniwersytet Kazimierza Wielkiego w Bydgoszczy ul. Chodkiewicza 30, Bydgoszcz
tytuł: title:	INSTALACJA GNIAZD - RZUT IIP
projektował: designed by:	mgr inż. Krzysztof Tyma nr upr. KUP/0106/PBE/16 spec. elektryczna
sprawdził: approved by:	mgr inż Paweł Porzyała nr upr. SWK/0112/PWBE/16 spec. Elektryczna
rysował: drawn by:	
branża: trade:	ELEKTRYCZNA
faza: stage:	PROJ. WYKONAWCZY
nr projektu: design no:	DW_180303
data: date:	
format: size:	(850x297)
skala: scale:	1:100
nr rys.: drawing no:	E4
rewizja: revision:	00

© Copyright by Architekt Paweł Porzyała. Niniejsza dokumentacja projektowa podlega ochronie prawnej zgodnie z ustawą o prawie autorskim i prawach pokrewnych. Żadna część tej dokumentacji nie może być powielana ani rozpowszechniana bez pisemnej zgody autora.