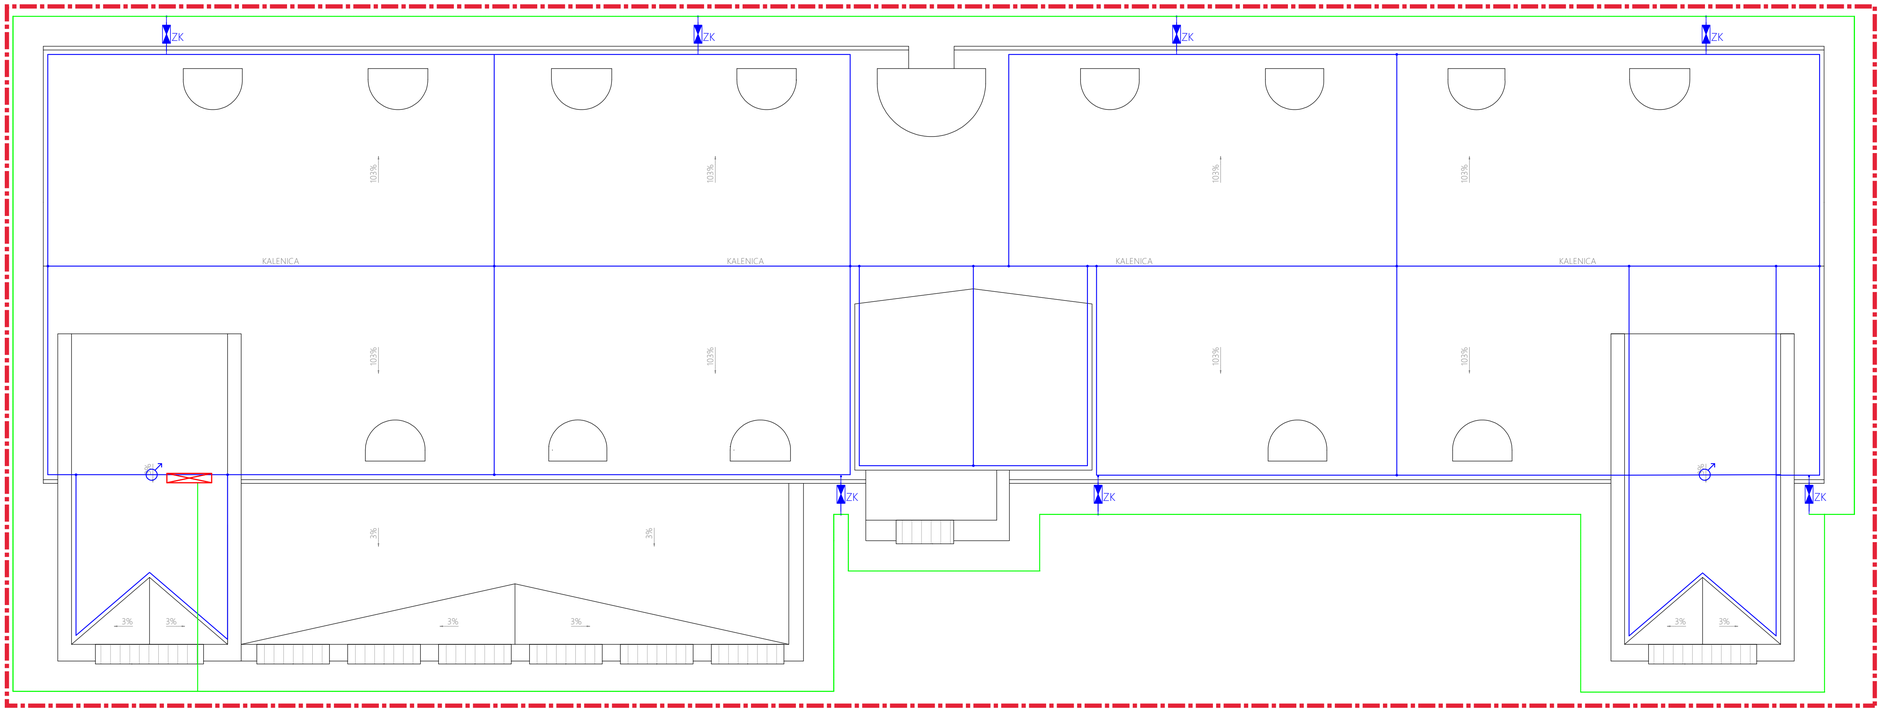

inwestycja: investment:	Przebudowa i zmiana sposobu użytkowania budynku biblioteki przy ul. Chodkiewicza 30 w Bydgoszczy na budynek o funkcjach badawczych, dydaktycznych i administracyjno-gospodarczych wraz z zagospodarowaniem terenu i infrastruktura towarzyszącą
adres inw.: address inv.:	Biblioteka Uniwersytetu Kazimierza Wielkiego w Bydgoszczy ul. Chodkiewicza 30, Bydgoszcz
inwestor: investor:	Uniwersytet Kazimierza Wielkiego w Bydgoszczy ul. Chodkiewicza 30, Bydgoszcz
branża: tradе:	ELEKTRYCZNA
faza: stage:	PROJ. WYKONAWCZY
nr projektu: design no:	DW_180303
data: date:	
format: size:	A1 (850x297)
skala: scale:	1:100
nr rys.: drowing no:	E6
rewizja: revision:	00
projektował: designed by:	mgr inż. Krzysztof Tyma nr upr. KUP/0106/PBE/16 spec. elektryczna
opracował: drown by:	
sprawdził: approved by:	mgr inż Paweł Poryzała nr upr. SWK/0112/PWBE/16 spec. Elektryczna

Dokumentacja projektowa w zakresie praw autorskich podlega ochronie na podstawie ustawy z dnia 4 lutego 1994 r. o prawie autorskim i prawach pokrewnych. Każde jej powielenie lub wykorzystanie bez zgody autora jest zabronione.