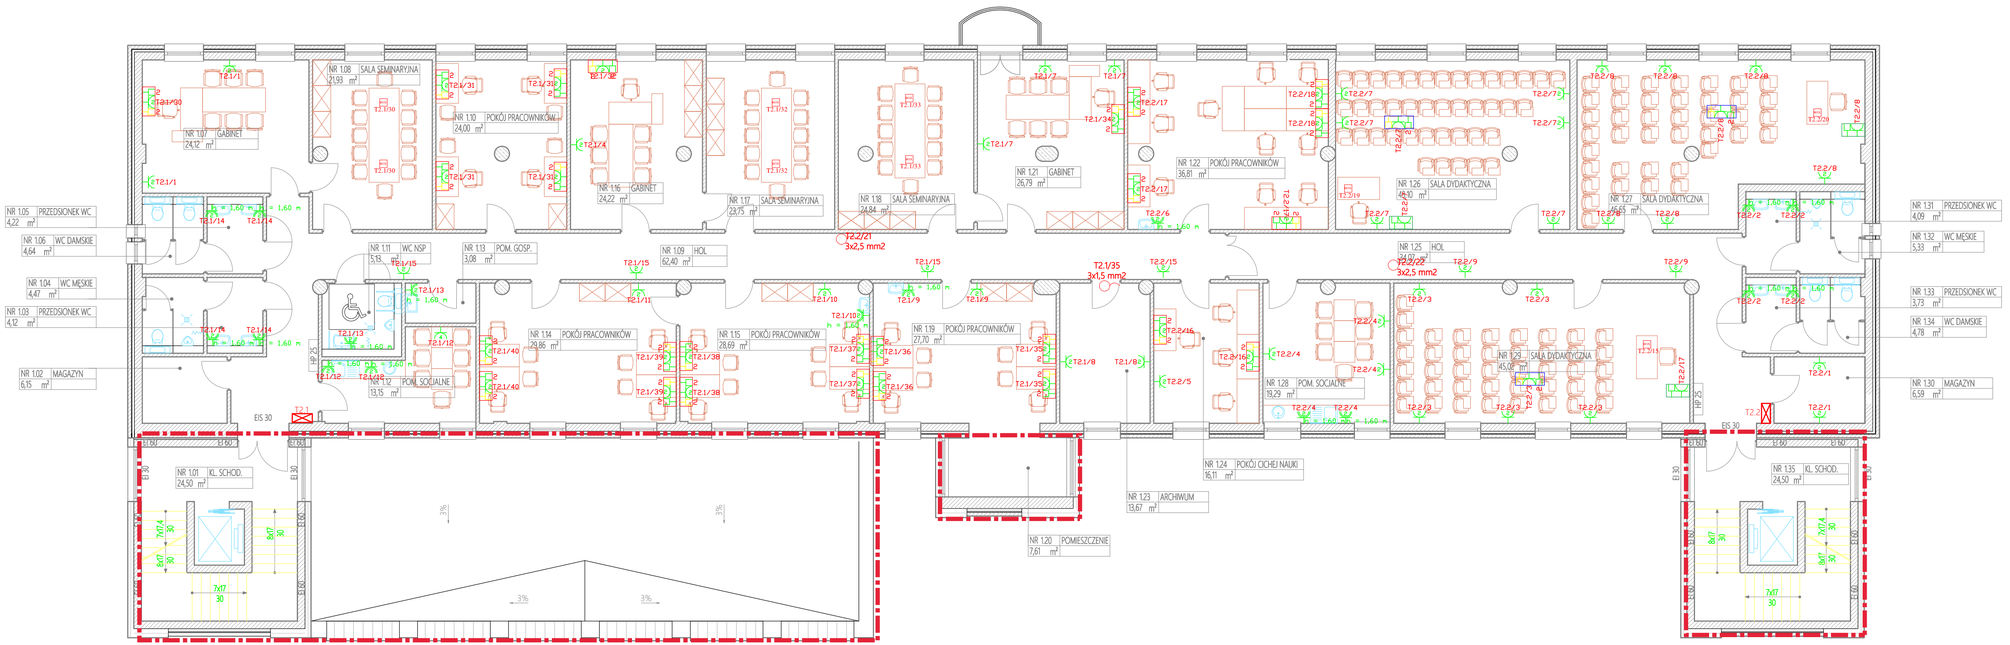

Legenda

- Projektowane rozdzielnice
- Gniazdo pojedyńcze 16A/250V p/t 2P+Z
- Gniazdo pojedyńcze 16A/250V IP 44 p/t 2P+Z
- Projektowane zestawy podłogowe 2x 230 + 2x RJ45 + 2x Data
- Projektowane zestawy 2x 230 + 2x RJ45 + 2x DATA
- Wypust kablowy z zapasem 2 m
- Zestaw sufitowy dla rzutnika DATA+2xRJ45+230V h= 2,5 m
- Zestaw sufitowy dla ekranu elastycznego RJ45+230V h=2,5 m

I ETAP

Przebudowa i zmiana sposobu użytkowania budynku biblioteki przy ul. Chodkiewicza 30 w Bydgoszczy na budynek o funkcjach badawczych, dydaktycznych i administracyjno-gospodarczych wraz z zagospodarowaniem terenu i infrastrukturą towarzyszącą

inwestycja investment:	
adres inw.: address inv.:	Biblioteka Uniwersytetu Kazimierza Wielkiego w Bydgoszczy, ul. Chodkiewicza 30, Bydgoszcz
inwestor investor:	Uniwersytet Kazimierza Wielkiego w Bydgoszczy, ul. Chodkiewicza 30, Bydgoszcz
tytuł: title:	INSTALACJA GNIAZD - RZUT IP
projektował: designed by:	mgr inż. Krzysztof Tyma, nr upr. KUP/0106/PBE/16, spec. elektryczna
opracował: drawn by:	
sprawdził: approved by:	mgr inż Paweł Porzyała, nr upr. SWK/0112/PWBE/16, spec. Elektryczna

branża: trade:	faza: stage:	nr projektu: design no:	data: date:
ELEKTRYCZNA	PROJ. WYKONAWCZY	DW_180303	

format: size:	skala: scale:	nr rys.: drowing no:	rewizja: revision:
(850x297)	1:100	E3	00

© Dokumentacja projektowa w zakresie praw autorskich podlega ochronie zgodnie z ustawą z dnia 4 lutego 1994 r. o prawie autorskim i prawach pokrewnych. Każde jej wykorzystanie bez zgody autora jest zabronione.