



ELEWACJA PÓŁNOCNO-WSCHODNIA
SKALA 1:200

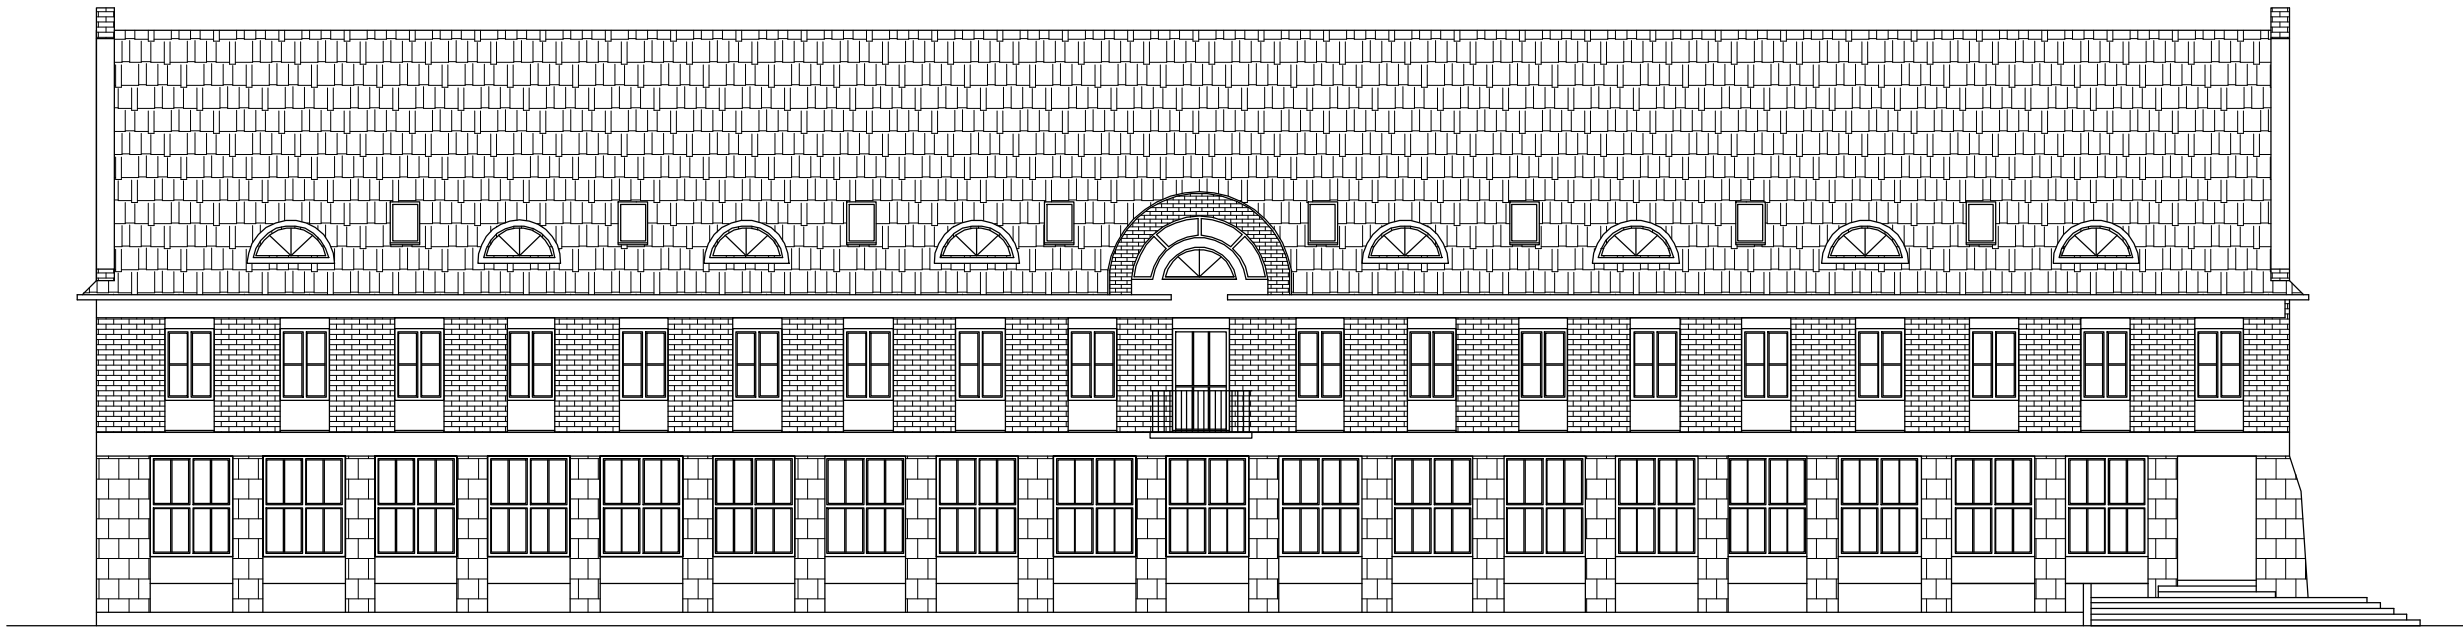


ELEWACJA POŁUDNIOWO-ZACHODNIA
SKALA 1:200



ELEWACJA PÓŁNOCNO-ZACHODNIA
SKALA 1:200

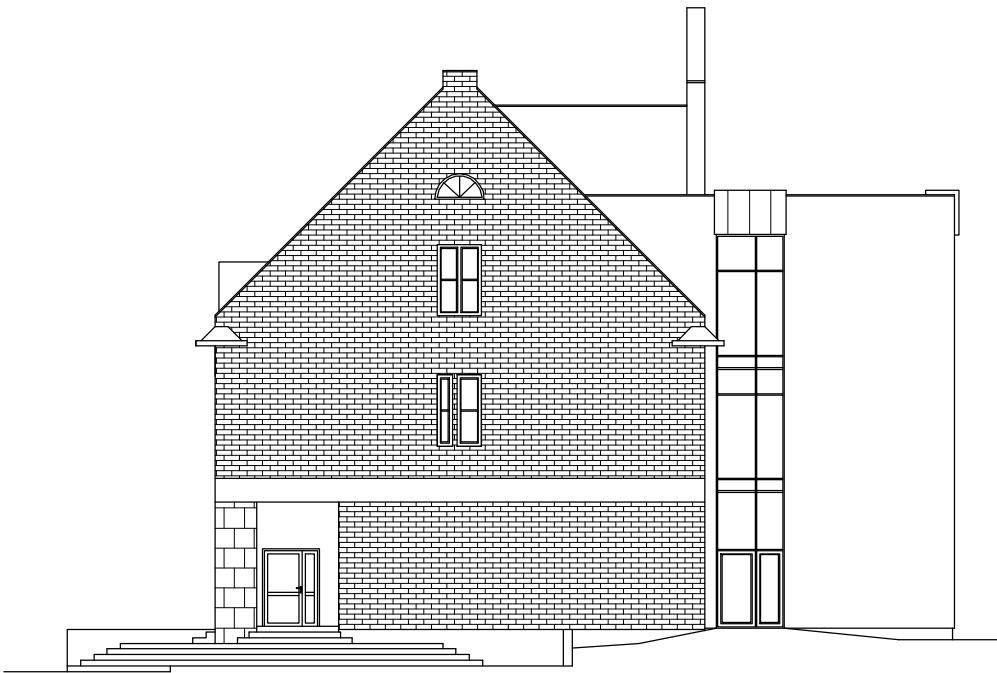

ELEWACJA POŁUDNIOWO-WSCHODNIA
SKALA 1:200

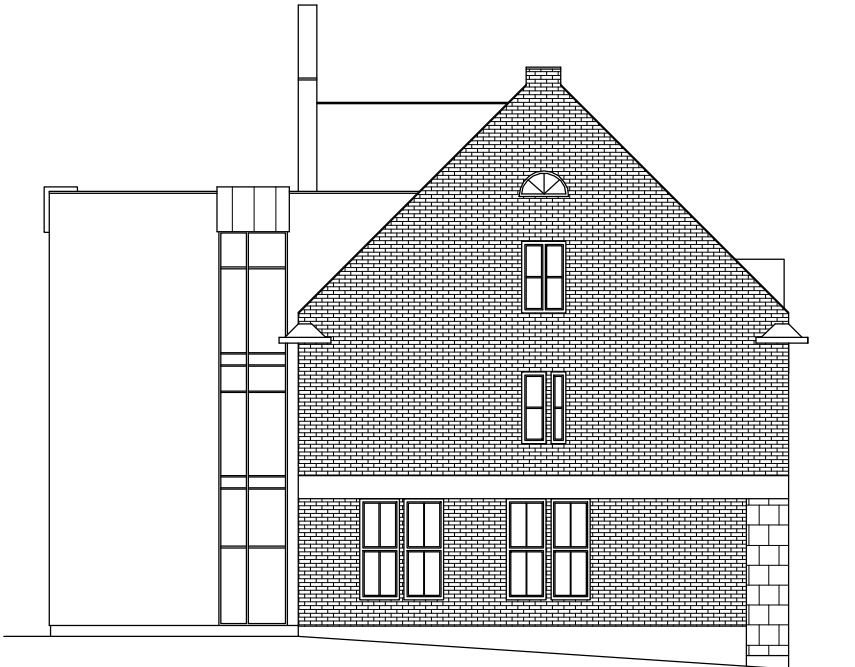

- UWAGI :
1. Wymiary podano w cm.
 2. Rozpatrywać łącznie z pozostałą częścią rysunkową oraz opisem technicznym.

inwestycja: investment:	Przebudowa i zmiana sposobu użytkowania budynku biblioteki przy ul. Chodkiewicza 30 w Bydgoszczy na budynek o funkcjach badawczych, dydaktycznych i administracyjno-gospodarczych wraz z zagospodarowaniem terenu i infrastrukturą towarzyszącą		
	Biblioteka Uniwersytetu Kazimierza Wielkiego w Bydgoszczy ul. Chodkiewicza 30, Bydgoszcz		
adres inv.:	Uniwersytet Kazimierza Wielkiego w Bydgoszczy ul. Chodkiewicza 30, Bydgoszcz		inwestor: investor:
tytuł: title:	ELEWACJE - STAN PROJEKTOWANY		
projektował: designed by:	mgr inż arch. Bartosz Kamiński nr upr. KPOKIA 02/2003 spec. architektoniczna		
opracował: drawn by:	mgr inż Damian Wenski nr upr. POM/0309/PWOK/13 spec. konstrukcyjno-budowlana		
sprawdził: approved by:	mgr inż arch. Adam Maciejewski nr upr. KPOKIA 04/2003 spec. architektoniczna		
branża: trade:	ARCHITEKTURA	faza: stage:	PROJ. WYKONAWCZY
format: size:	[594x297]	nr projektu: design no:	DW_180303
skala: scale:	1:200	data: date:	04/04/2018
nr rys: drawing no:	DW_180303_PWK_KN_4001	rewizja: revision:	00