


KONCEPCJA
RZUT 1 PIĘTRA
skala 1:100

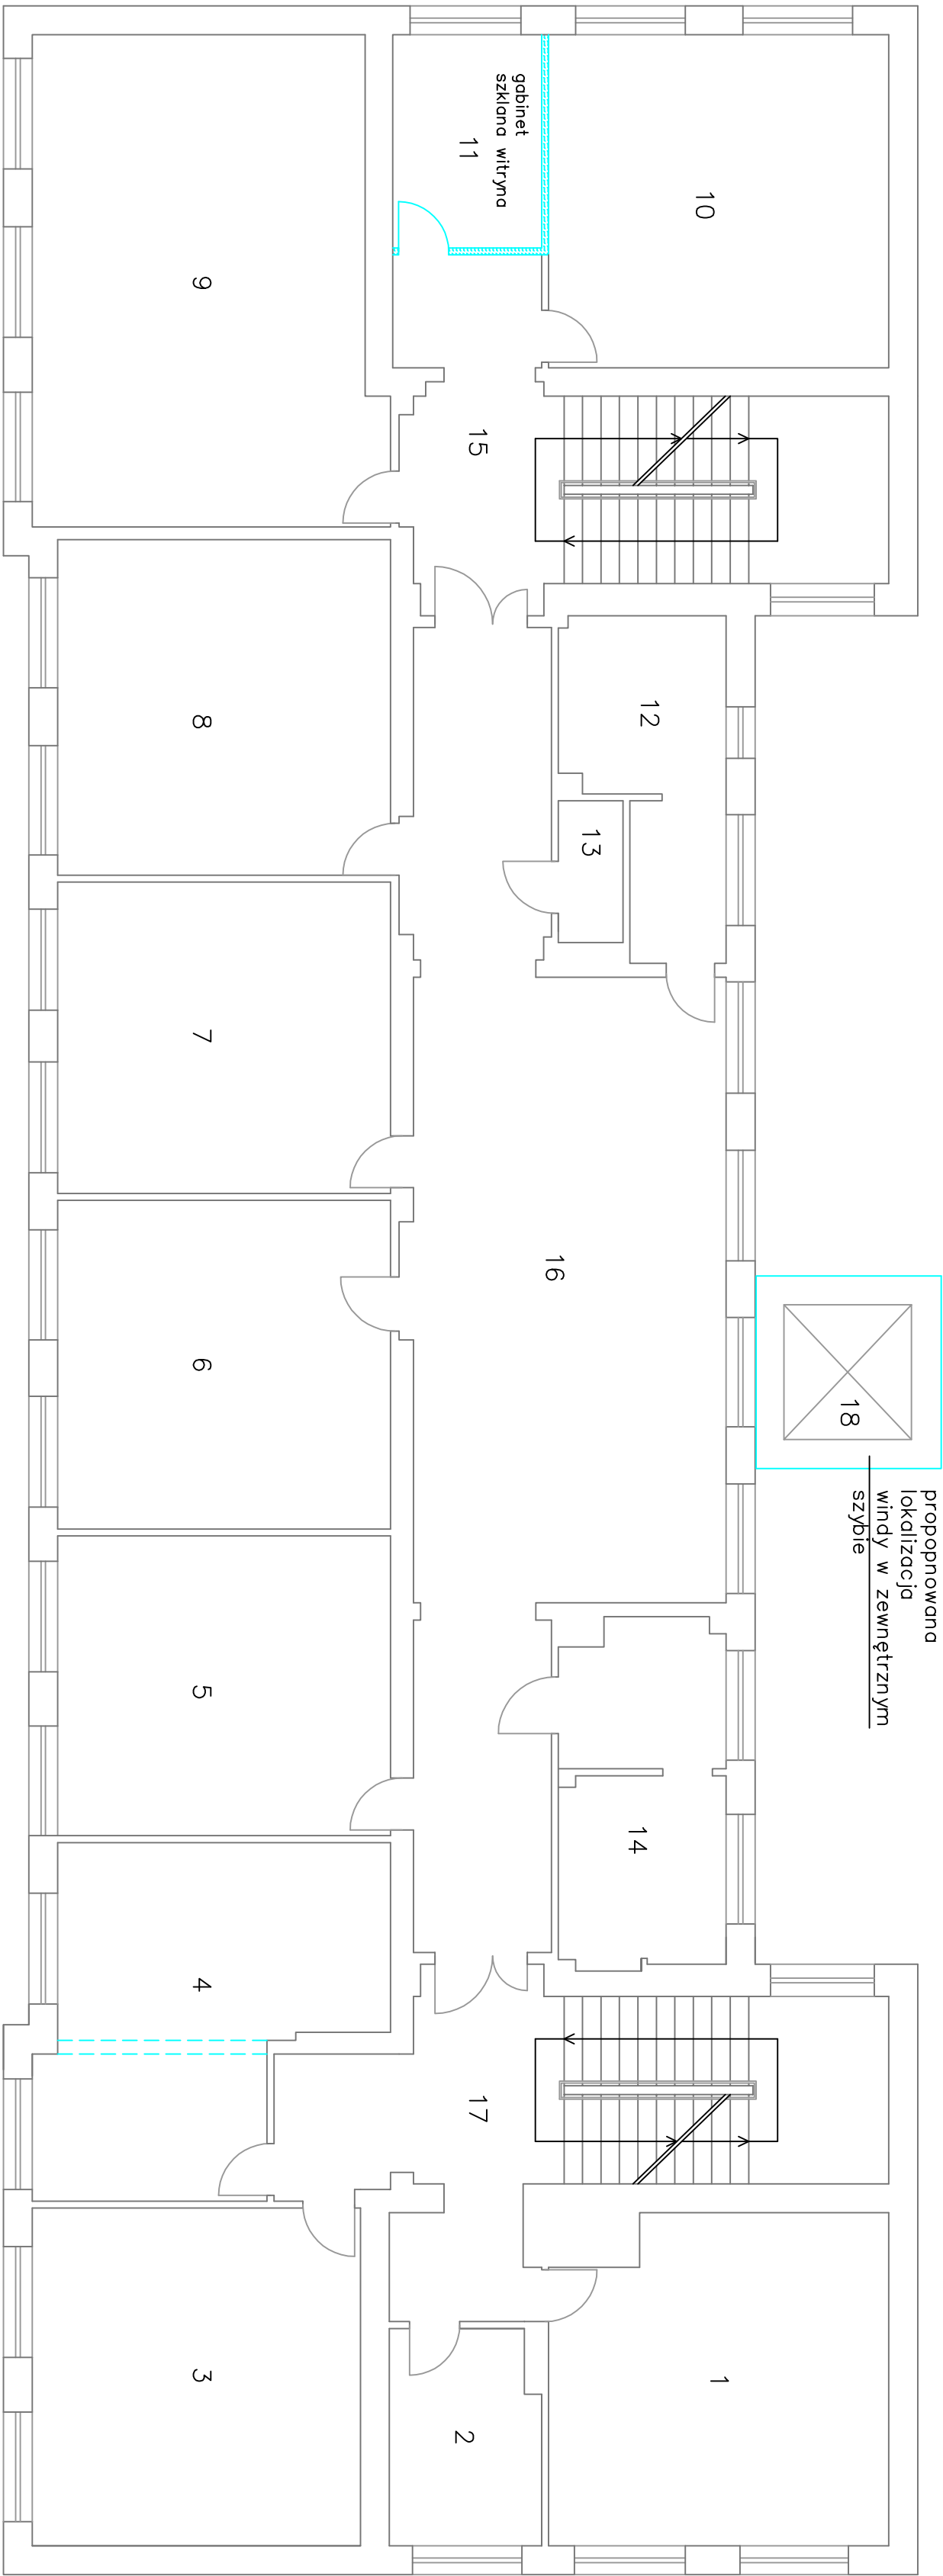

Lp.	pomieszczenie	powierzchnia m ²	posadka
1	sala lekcyjna - klasa 5	32,50	wykładnia homogeniczna
2	Gabinet koordynatora PYP	10,00	wykładnia homogeniczna
3	sala lekcyjna - klasa 2	33,50	wykładnia homogeniczna
4	sala lekcyjna - klasa 2	31,00	wykładnia homogeniczna
5	sala lekcyjna - klasa 3	30,00	wykładnia homogeniczna
6	sala lekcyjna - klasa 3	33,00	wykładnia homogeniczna
7	sala lekcyjna - klasa 4	31,50	wykładnia homogeniczna
8	sala lekcyjna - klasa 4	33,50	wykładnia homogeniczna
9	pokój nauczycielski	50,00	wykładnia homogeniczna
10	sala lekcyjna - klasa 5	34,00	wykładnia homogeniczna
11	Gabinet - witryna	9,50	wykładnia homogeniczna
12	WC - męskie	13,50	gres
13	WC personelu	3,00	gres
14	WC - damskie	17,50	gres
15	korytarz i klatka schodowa	34,50	gres
16	korytarz	90,50	wykładnia homogeniczna
17	korytarz i klatka schodowa	34,00	gres
18	dziwng osobowy		

PROGRAM FUNKCJONALNO UŻYTKOWY
Przebudowa wraz z rozbudową i termomodernizacją budynku
Zespołu Szkół Ogólnokształcących UKW, przy ulicy Bośniackiej 3 w Bydgoszczy,
wraz z zagospodarowaniem terenu

KONCEPCJA - RZUT I PIĘTRA

SKALA 1:100

NR RYSUNKU: 2/K