


KONCEPCJA  
RZUT 3 PIĘTRA  
skala 1:100

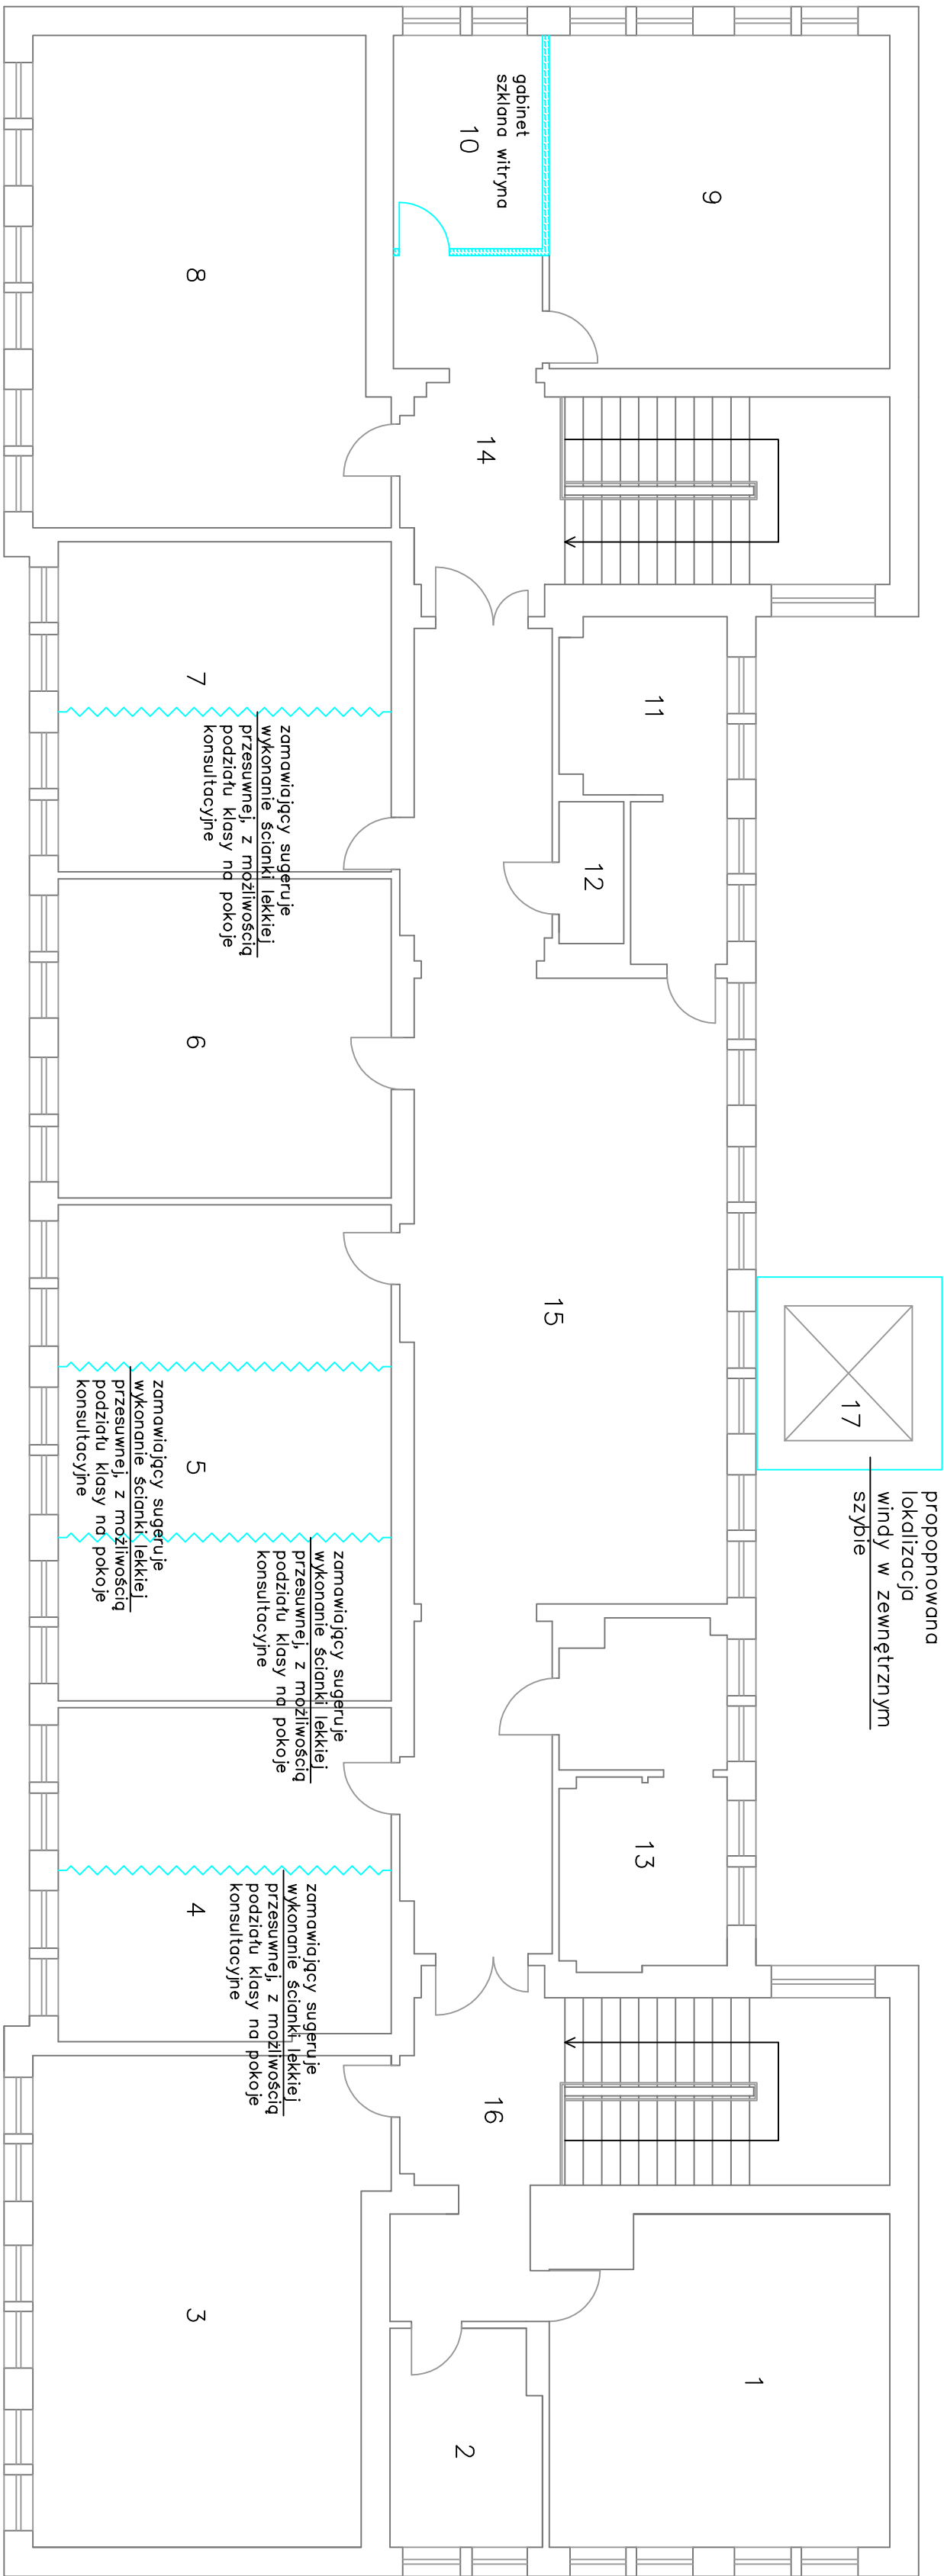

| Lp. | pomieszczenie                   | powierzchnia [m <sup>2</sup> ] | posadzka                |
|-----|---------------------------------|--------------------------------|-------------------------|
| 1   | Dp room                         | 33,00                          | wykładzina homogeniczna |
| 2   | gabinek koordynatora MRP        | 10,00                          | wykładzina homogeniczna |
| 3   | sala lekcyjna – muzyka i sztuka | 50,00                          | wykładzina homogeniczna |
| 4   | sala lekcyjna                   | 33,00                          | wykładzina homogeniczna |
| 5   | sala lekcyjna                   | 50,00                          | wykładzina homogeniczna |
| 6   | sala lekcyjna                   | 32,00                          | wykładzina homogeniczna |
| 7   | sala lekcyjna                   | 33,00                          | wykładzina homogeniczna |
| 8   | sala lekcyjna                   | 50,00                          | wykładzina homogeniczna |
| 9   | sala lekcyjna / jadalnia        | 34,00                          | wykładzina homogeniczna |
| 10  | gabinek pedagoga – witraż       | 9,50                           | wykładzina homogeniczna |
| 11  | WC - męskie                     | 13,50                          | gres                    |
| 12  | WC personelu                    | 3,00                           | gres                    |
| 13  | WC - damskie                    | 17,50                          | gres                    |
| 14  | korytarz i klatka schodowa      | 34,50                          | gres                    |
| 15  | korytarz                        | 90,50                          | wykładzina homogeniczna |
| 16  | korytarz i klatka schodowa      | 34,00                          | gres                    |
| 17  | dźwig osobowy                   |                                |                         |

PROGRAM FUNKCJONALNO UŻYTKOWY  
Przebudowa wraz z rozbudową i termomodernizacją budynku  
Zespołu Szkół Ogólnokształcących UKW, przy ulicy Bośniackiej 3 w Bydgoszczy,  
wraz z zagospodarowaniem terenu

KONCEPCJA - RZUT III PIĘTRA

SKALA 1:100

NR RYSUNKU: 4/K