


ZAKŁAD BOTANIKI

ZAKŁAD ZOOLOGII

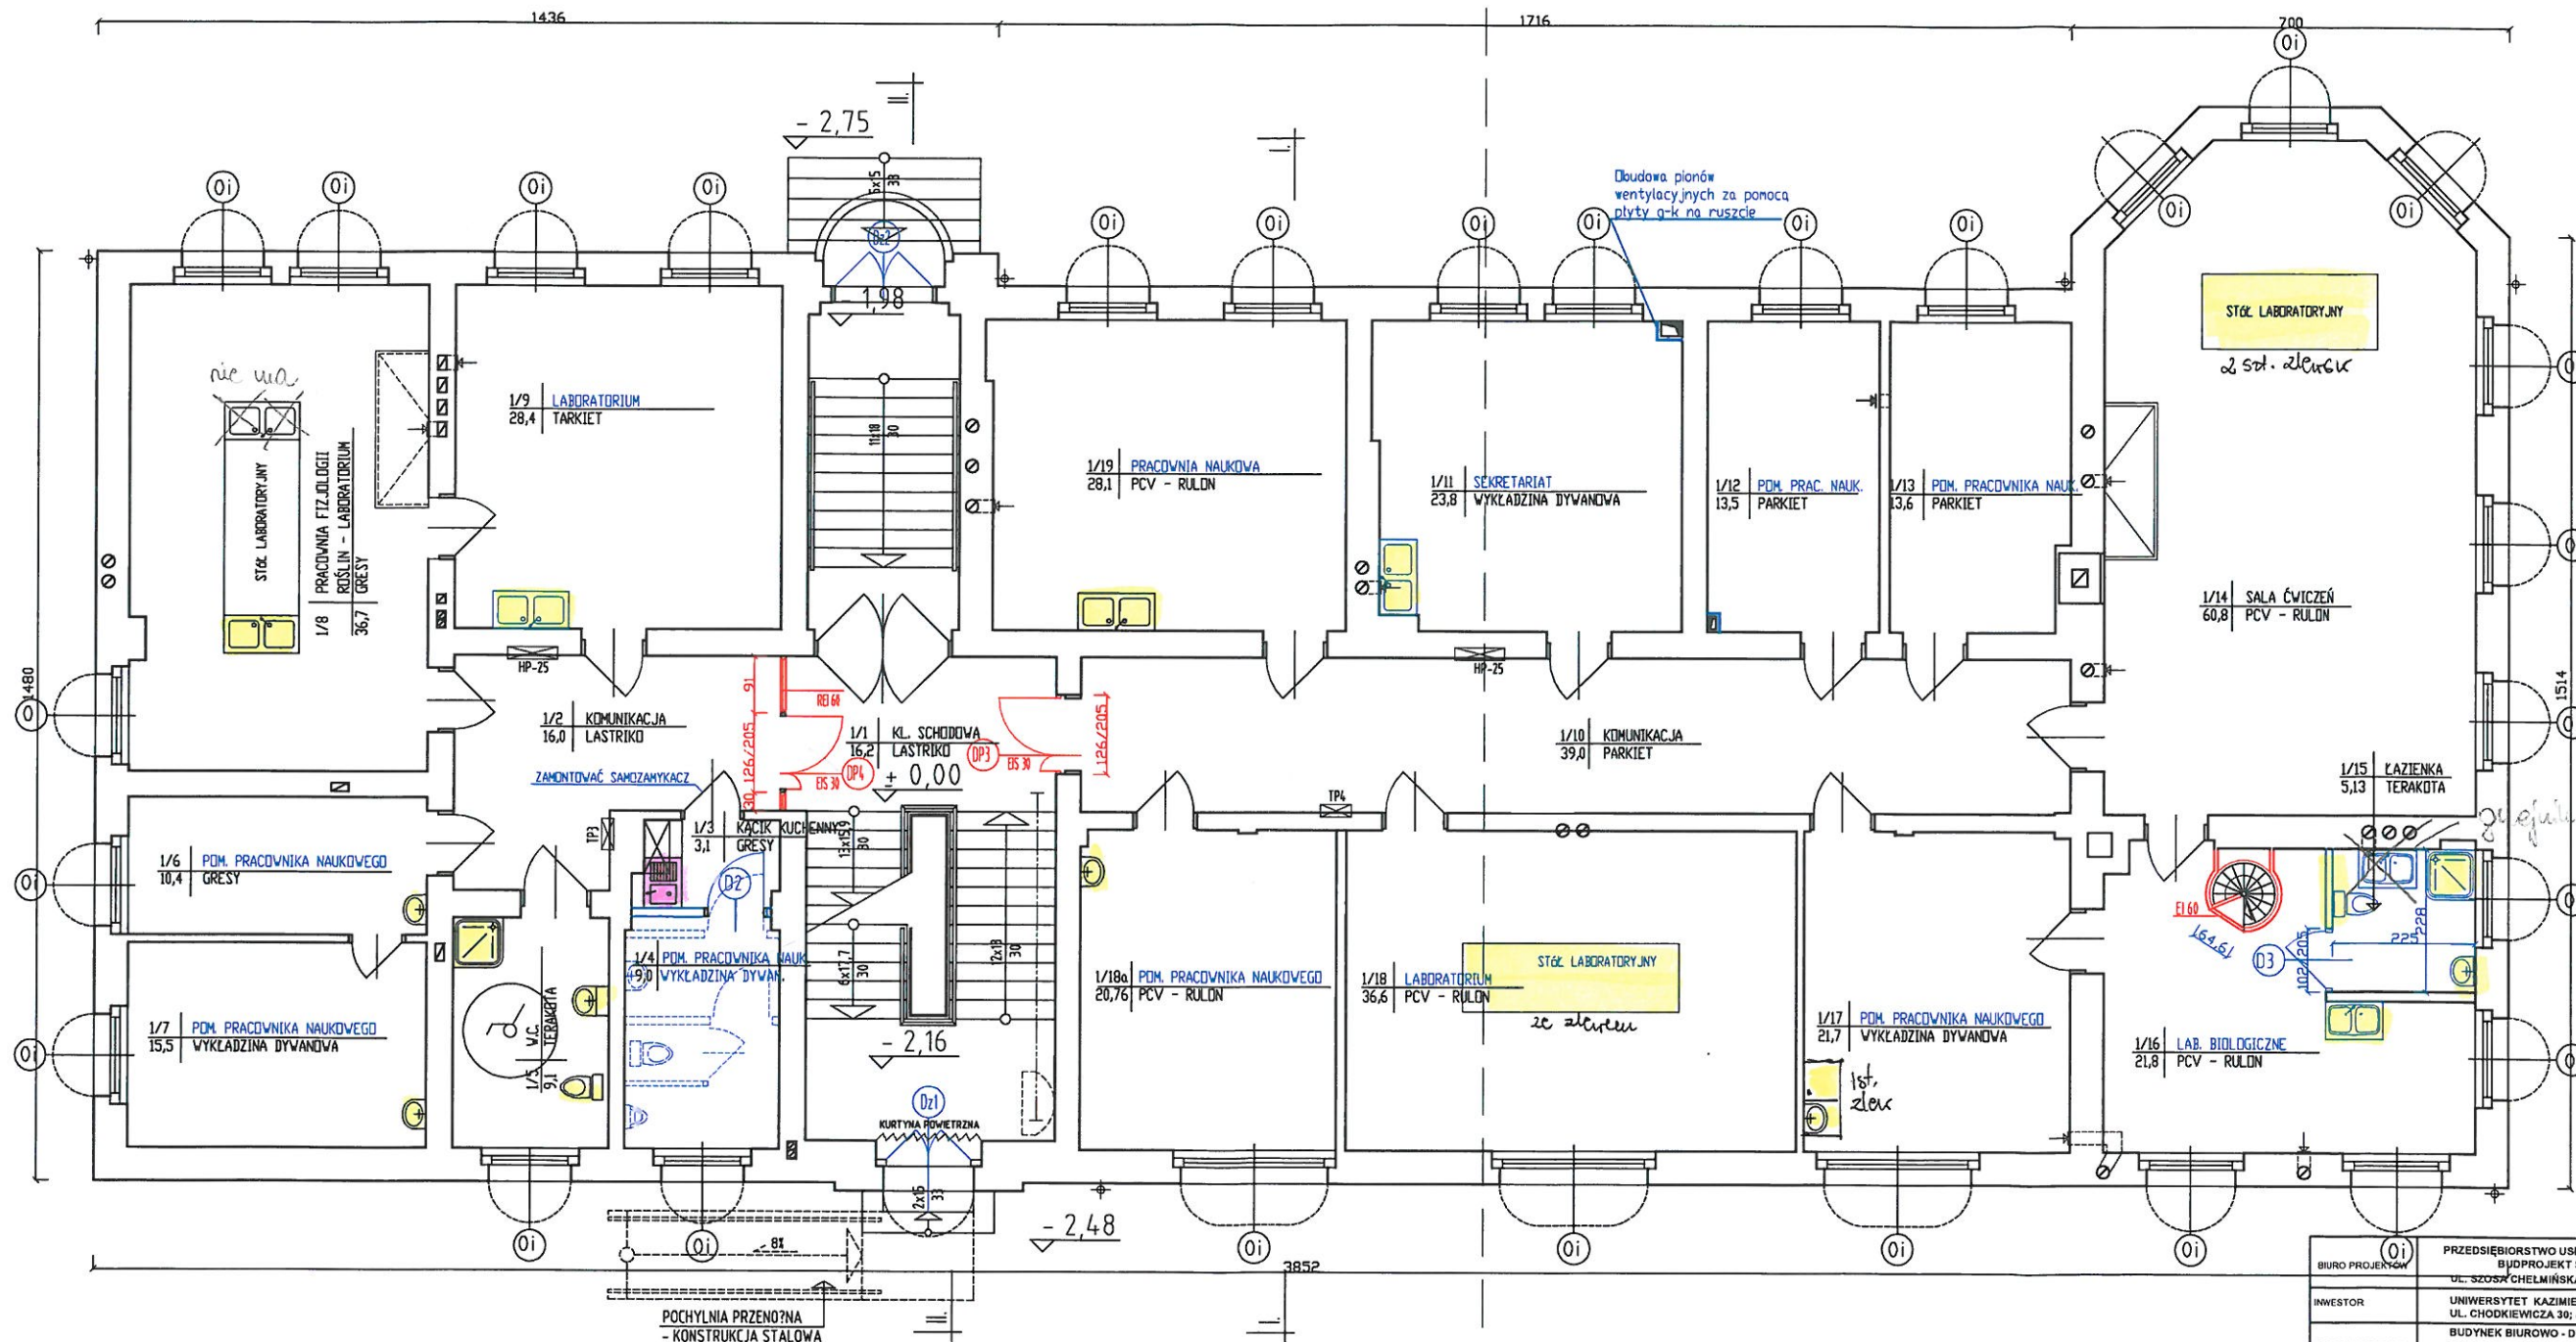

łazienka ist.
łazienka proj.

LEGENDA:

- Ściany istniejące
- Ściany i schody do wyburzenia
- Ściany i elementy nowoprojektowane
- Otwory do zamurowania
- Otwory do wykucia
- Elementy oddzielenia pożarowego wg proj. podstawowego
- Dodatkowy element oddzielenia pożarowego

BIURO PROJEKTOWE	PRZEDSIĘBIORSTWO USŁUG INWESTYCYJNYCH
INWESTOR	BUDPROJEKT SP Z O.O.
ADRES INWESTYCJI	UL. SZOSZA CHELMIŃSKA 119, 87-100 TORUŃ
STADIUM	PROJEKT BUDOWLANY
BRANŻA	BUDOWLANA
PROJEKTANT	IMIE I NAZWISKO
ARCHITEKTURA	NR UPRAWNIEN
SŁR. ARCHITEKTURY	SPECJALNOŚĆ
OPRACOWALI	DATA
KIEROWNIK PRACOWNI	PODPIS
NAZWA RYSUNKU	SKALA
	1:100
	DATA OPRAC. STYCZEŃ 2018
	NR RYSUNKU A2

RZUT PARTERU