


ADMINISTRACJA + ZAKŁAD BOTANIKI

ZAKŁAD ZOOLOGII

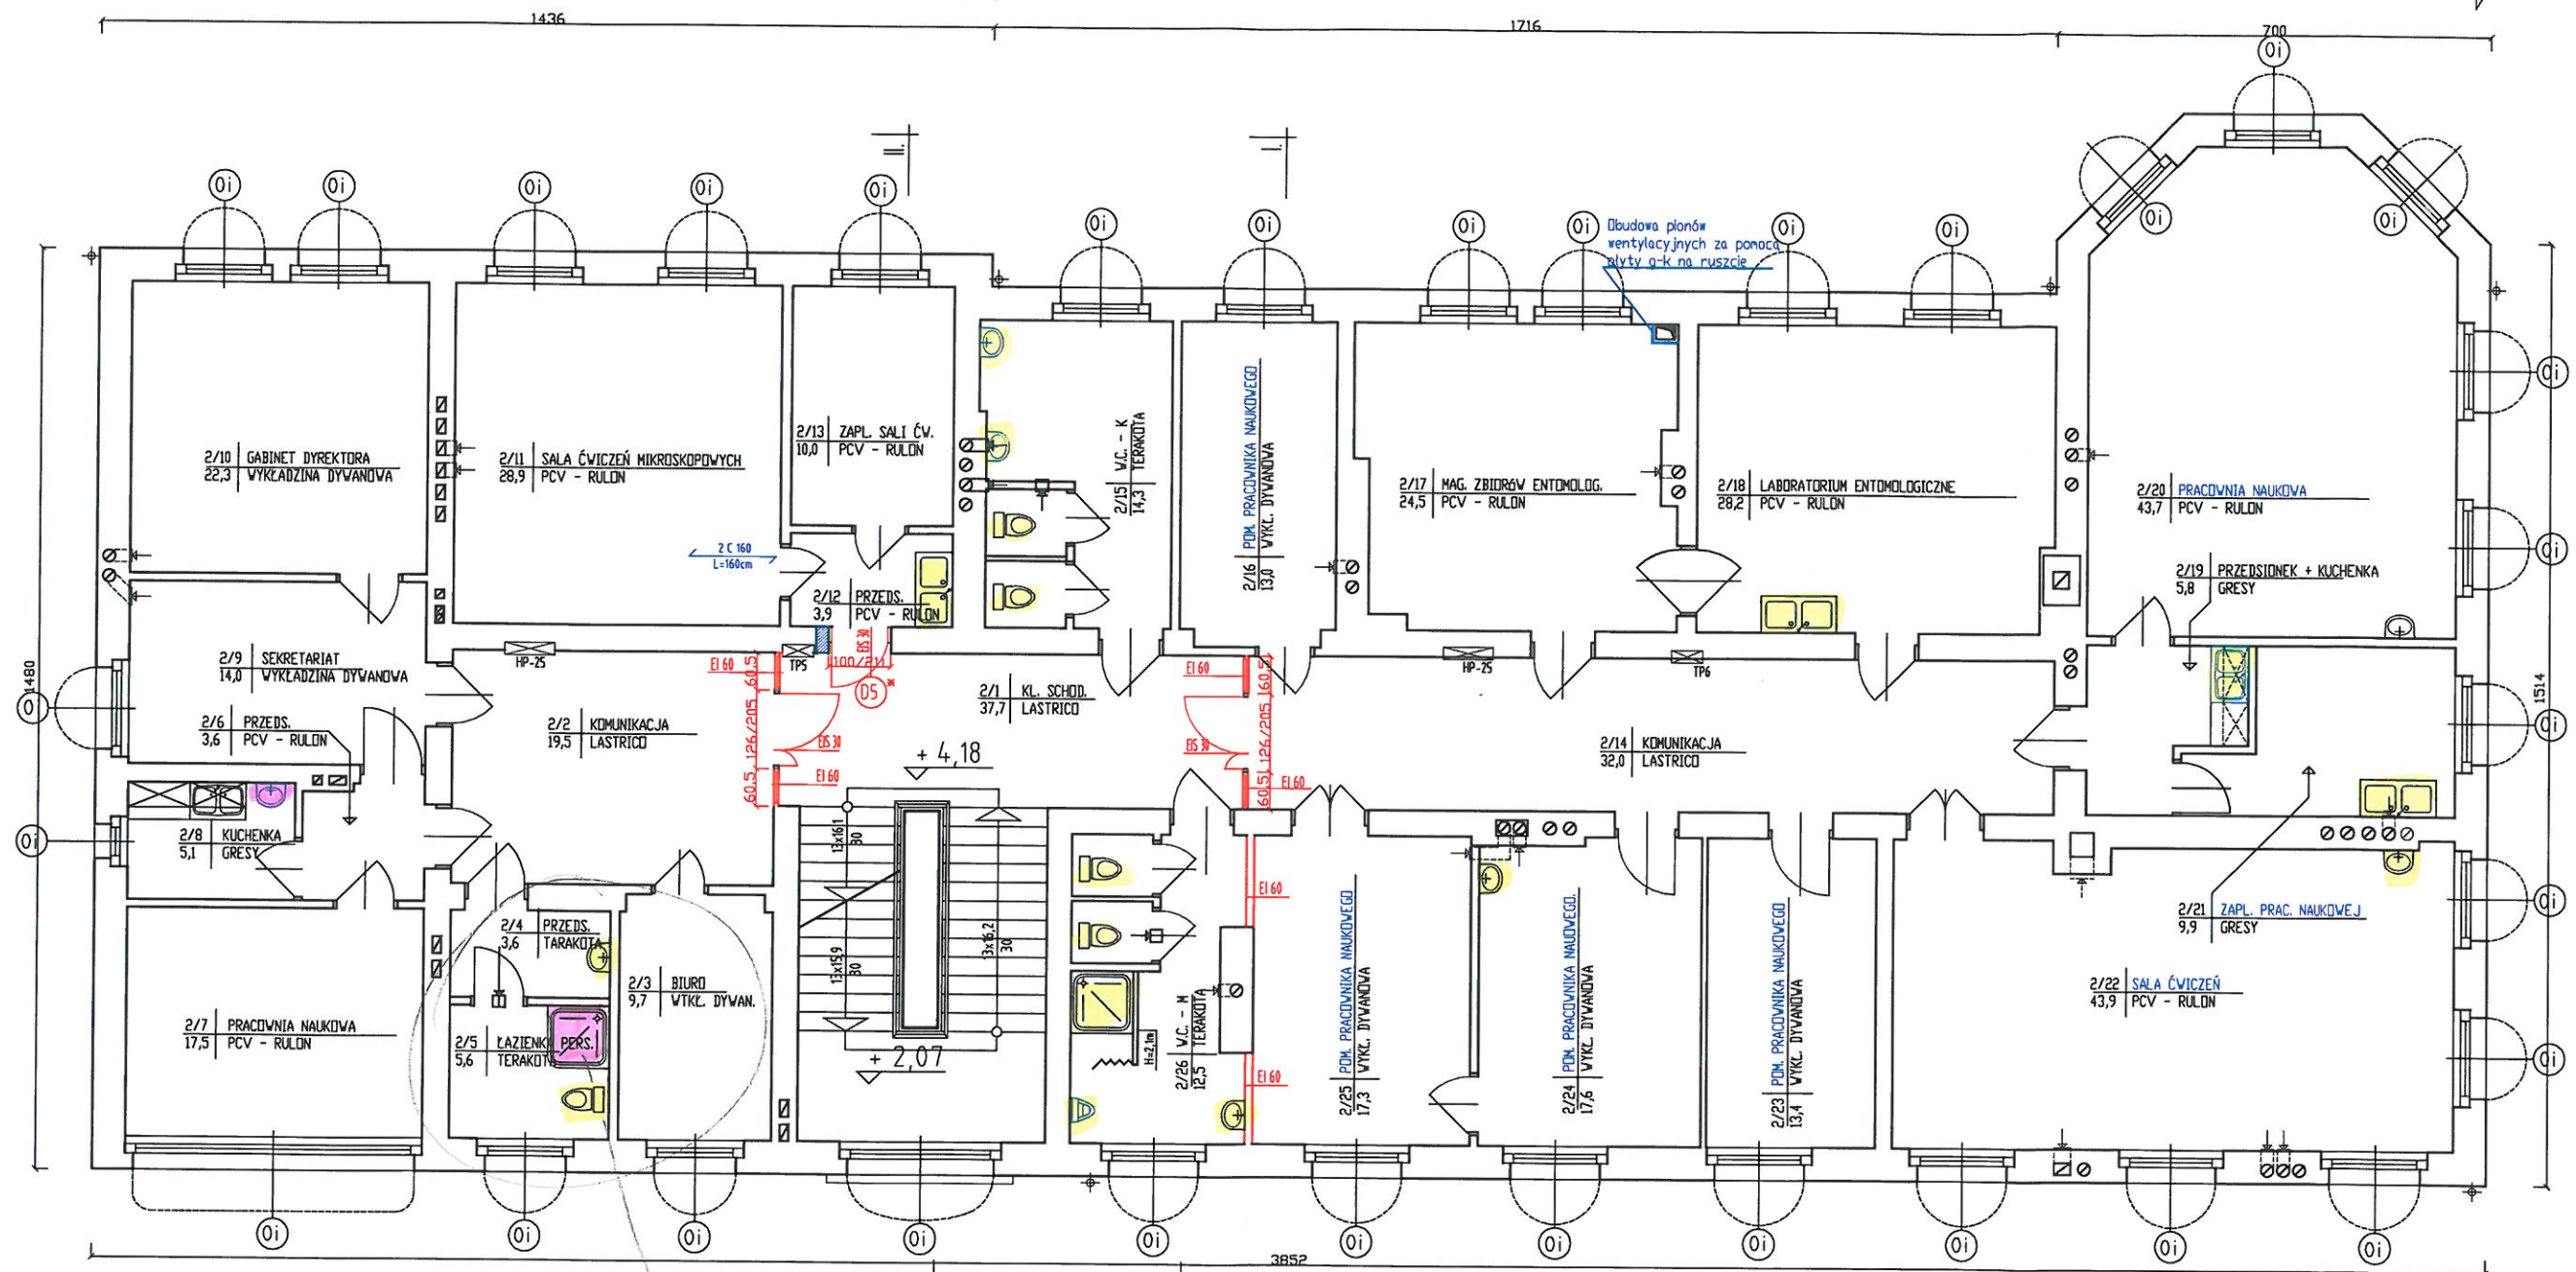

urządzenia ist.
 urządzenia projektowane

LEGENDA:

- Ściany istniejące
- Ściany i schody do wyburzenia
- Ściany i elementy nowoprojektowane
- Otwory do zamurowania
- Otwory do wykucia
- Elementy oddzielenia pożarowego wg proj. podstawowego
- Dodatkowy element oddzielenia pożarowego

BIURO PROJEKTÓW	PRZEDSIĘBIORSTWO USŁUG INWESTYCYJNYCH BUDPROJEKT SP Z O.O. UL. SZOSA CHEŁMIŃSKA 119, 87-100 TORUŃ			
INWESTOR	UNIWERSYTET KAZIMIERZA WIELKIEGO W BYDGOSZCZY; UL. CHODKIEWICZA 30; 85-084 BYDGOSZCZ			
ADRES INWESTYCJI	BUDYNEK BIUROWO - DYDAKTYCZNY; BYDGOSZCZ; UL. ALEJE OSSOLIŃSKICH 12; DZ. NR 22/41; OBRĘB 166			
STADIUM	PROJEKT BUDOWLANY			
BRANŻA	BUDOWLANA			
PROJEKTANT	IMIĘ I NAZWISKO	SPECJALNOŚĆ NR UPRAWNIENI	DATA	PODPIS
ARCHITEKTURA	MGR INŻ. ARCH. ANNA SZULC	ARCHITEKTONICZNA UWYDZIAŁNIENIE	01.2018r.	
SPR. ARCHITEKTURY	MGR INŻ. ARCH. PAWEŁ PIETRZAK	ARCHITEKTONICZNA KPOK0004.642009	01.2018r.	
OPRACOWALI	MGR INŻ. STEFAN GRALIŃSKI	ARCHITEKTONICZNA GP 173421/17093	01.2018r.	
KIEROWNIK PRACOWNI	MGR INŻ. STEFAN GRALIŃSKI	ARCHITEKTONICZNA GP 173421/17093	01.2018r.	
NAZWA RYSUNKU	RZUT I PIĘTRA			
			SKALA 1:100	
			DATA OPRAC. STYCZEŃ 2018 r.	
			NR RYSUNKU A3	