


ZAKŁAD BOTANIKI

ZAKŁAD ZOOLOGII

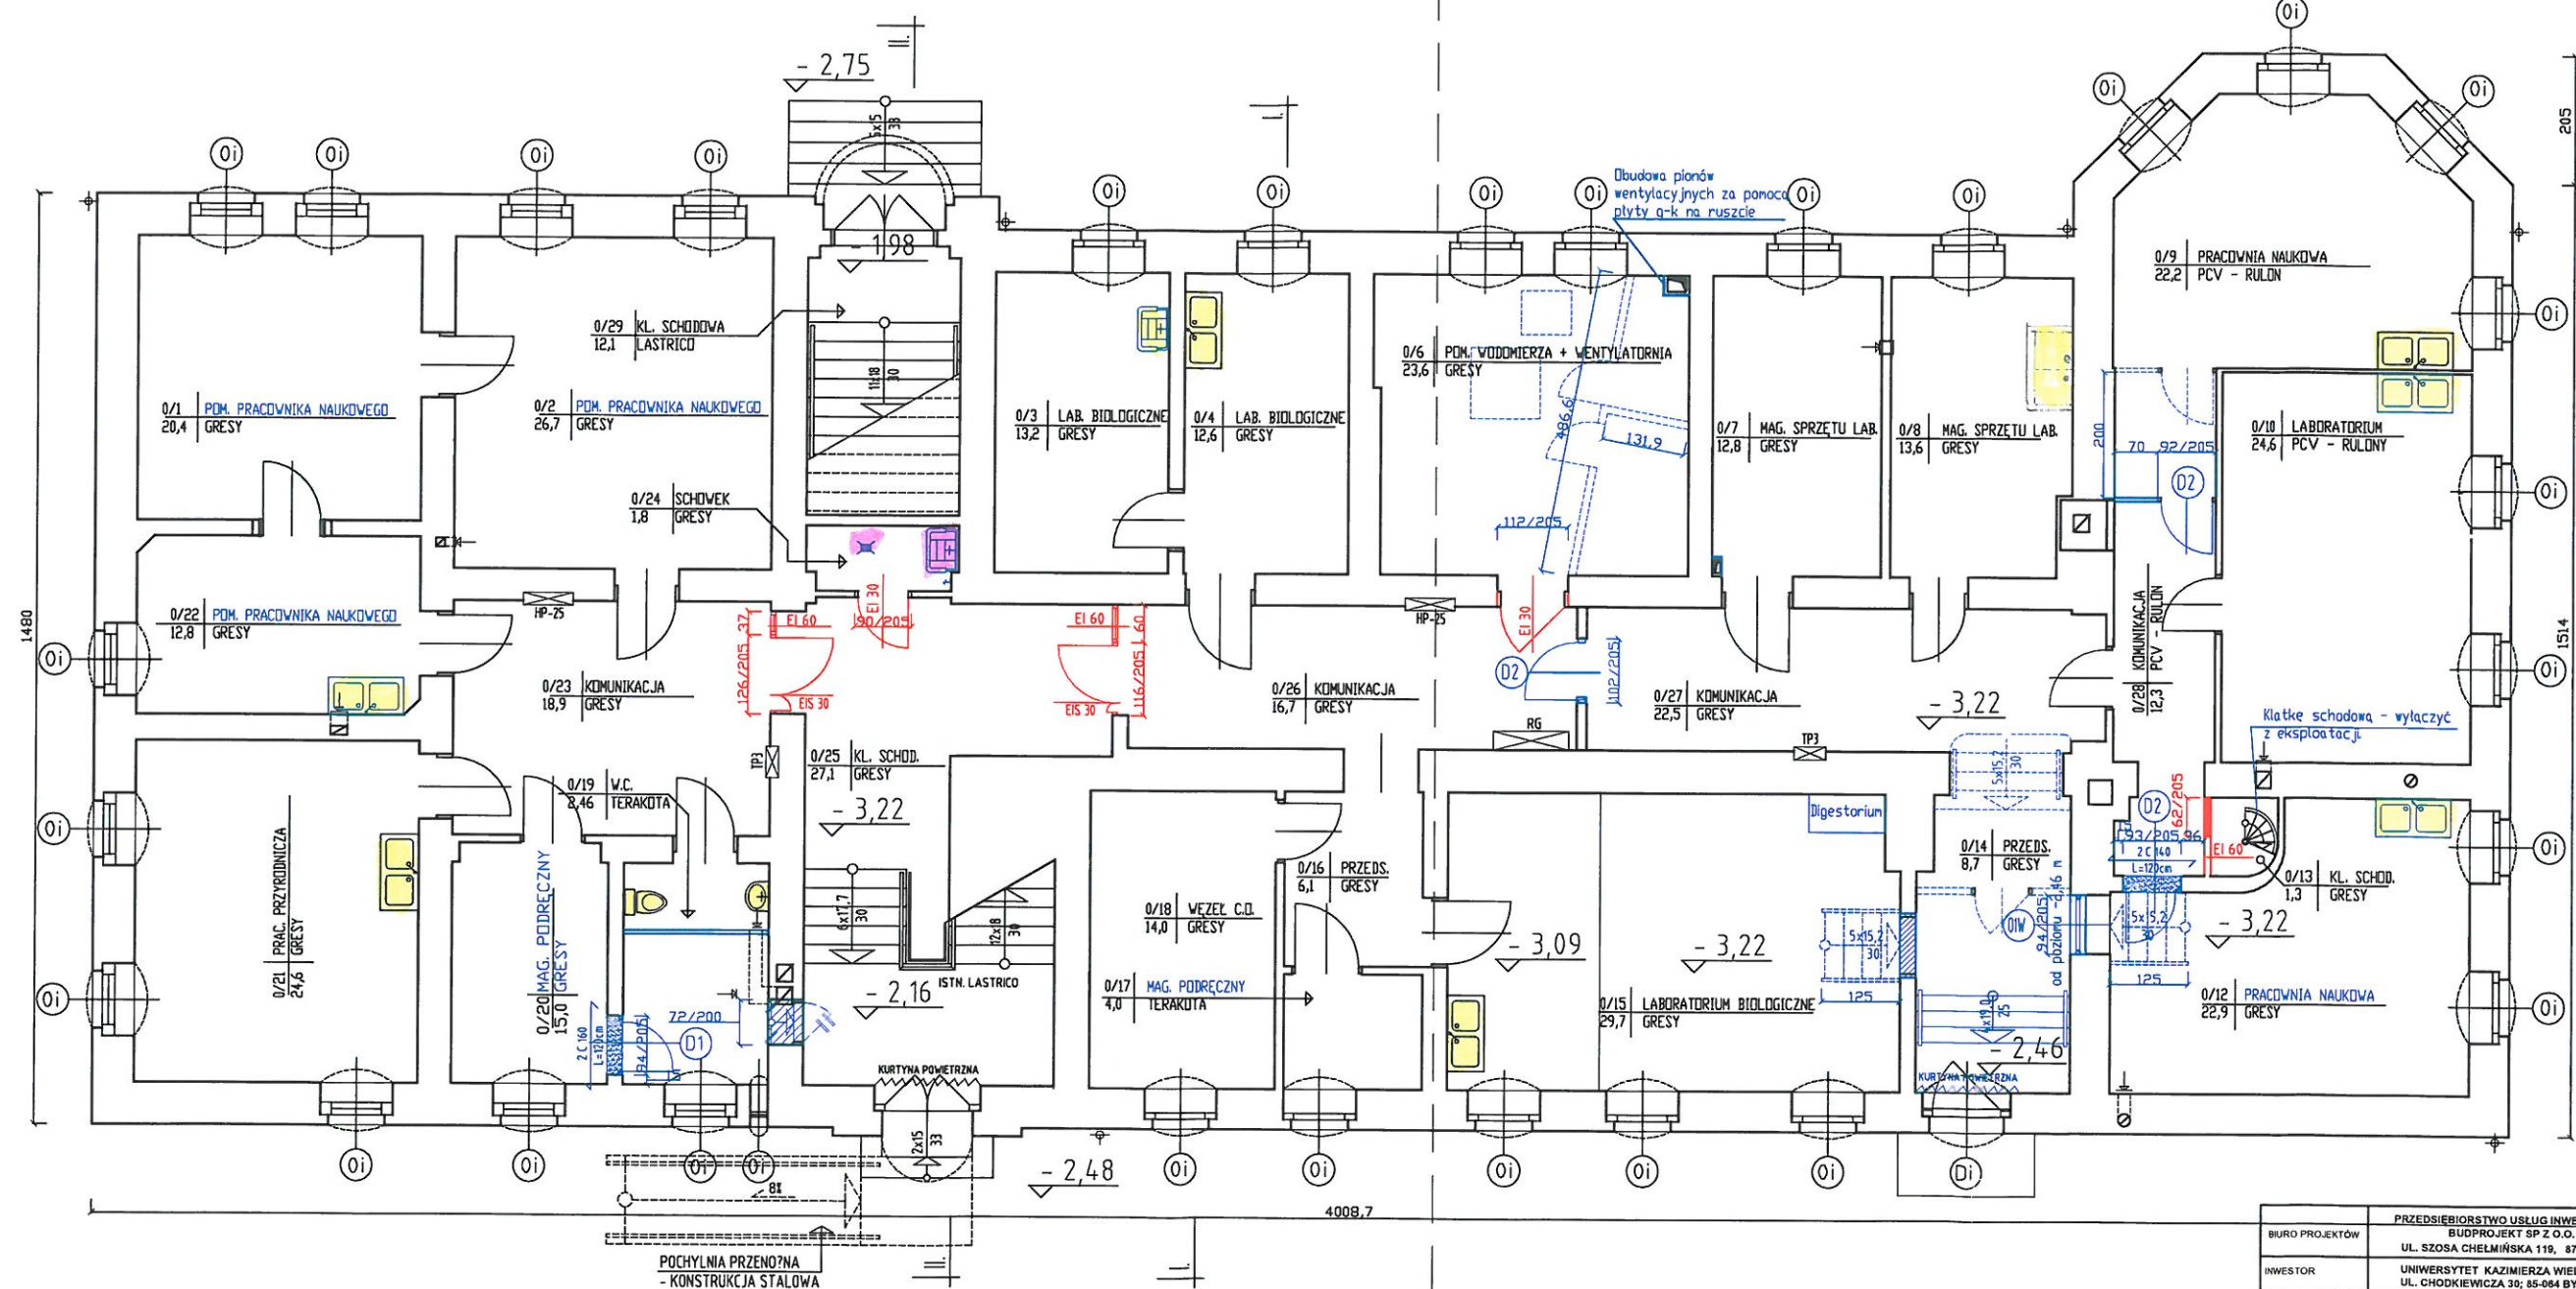

uszczelnienie ist  
uszczelnienie projektowane

LEGENDA:

- Ściany istniejące
- Ściany i schody do wyburzenia
- Ściany i elementy nowoprojektowane
- Otwory do zamurowania
- Otwory do wykucia
- Elementy oddzielenia pożarowego wg proj. podstawowego
- Dodatkowy element oddzielenia pożarowego

BIURO PROJEKTOW	PRZEDSIĘBIORSTWO USŁUG INWESTYCYJNYCH
INWESTOR	BUDPROJEKT SP Z O.O.
ADRES INWESTYCJI	UL. SZOSA CHEŁMIŃSKA 118, 87-100 TORUŃ
STADIUM	UL. CHODKIEWICZA 30, 85-084 BYDGOSZCZ
BRANŻA	BUDOWLANA
PROJEKTANT	IMIE I NAZWISKO
ARCHITEKTURA	SPECJALNOŚĆ NR UPRAWNIEN
SPR. ARCHITEKTURY	DATA
OPRACOWAŁ	PODPIS
KIEROWNIK PRACOWNI	
NAZWA RYSUNKU	
SKALA	1:100
DATA OPRAC	STYCZEŃ 2018 r.
NR RYSUNKU	A.1