


# ZAKŁAD BOTANIKI

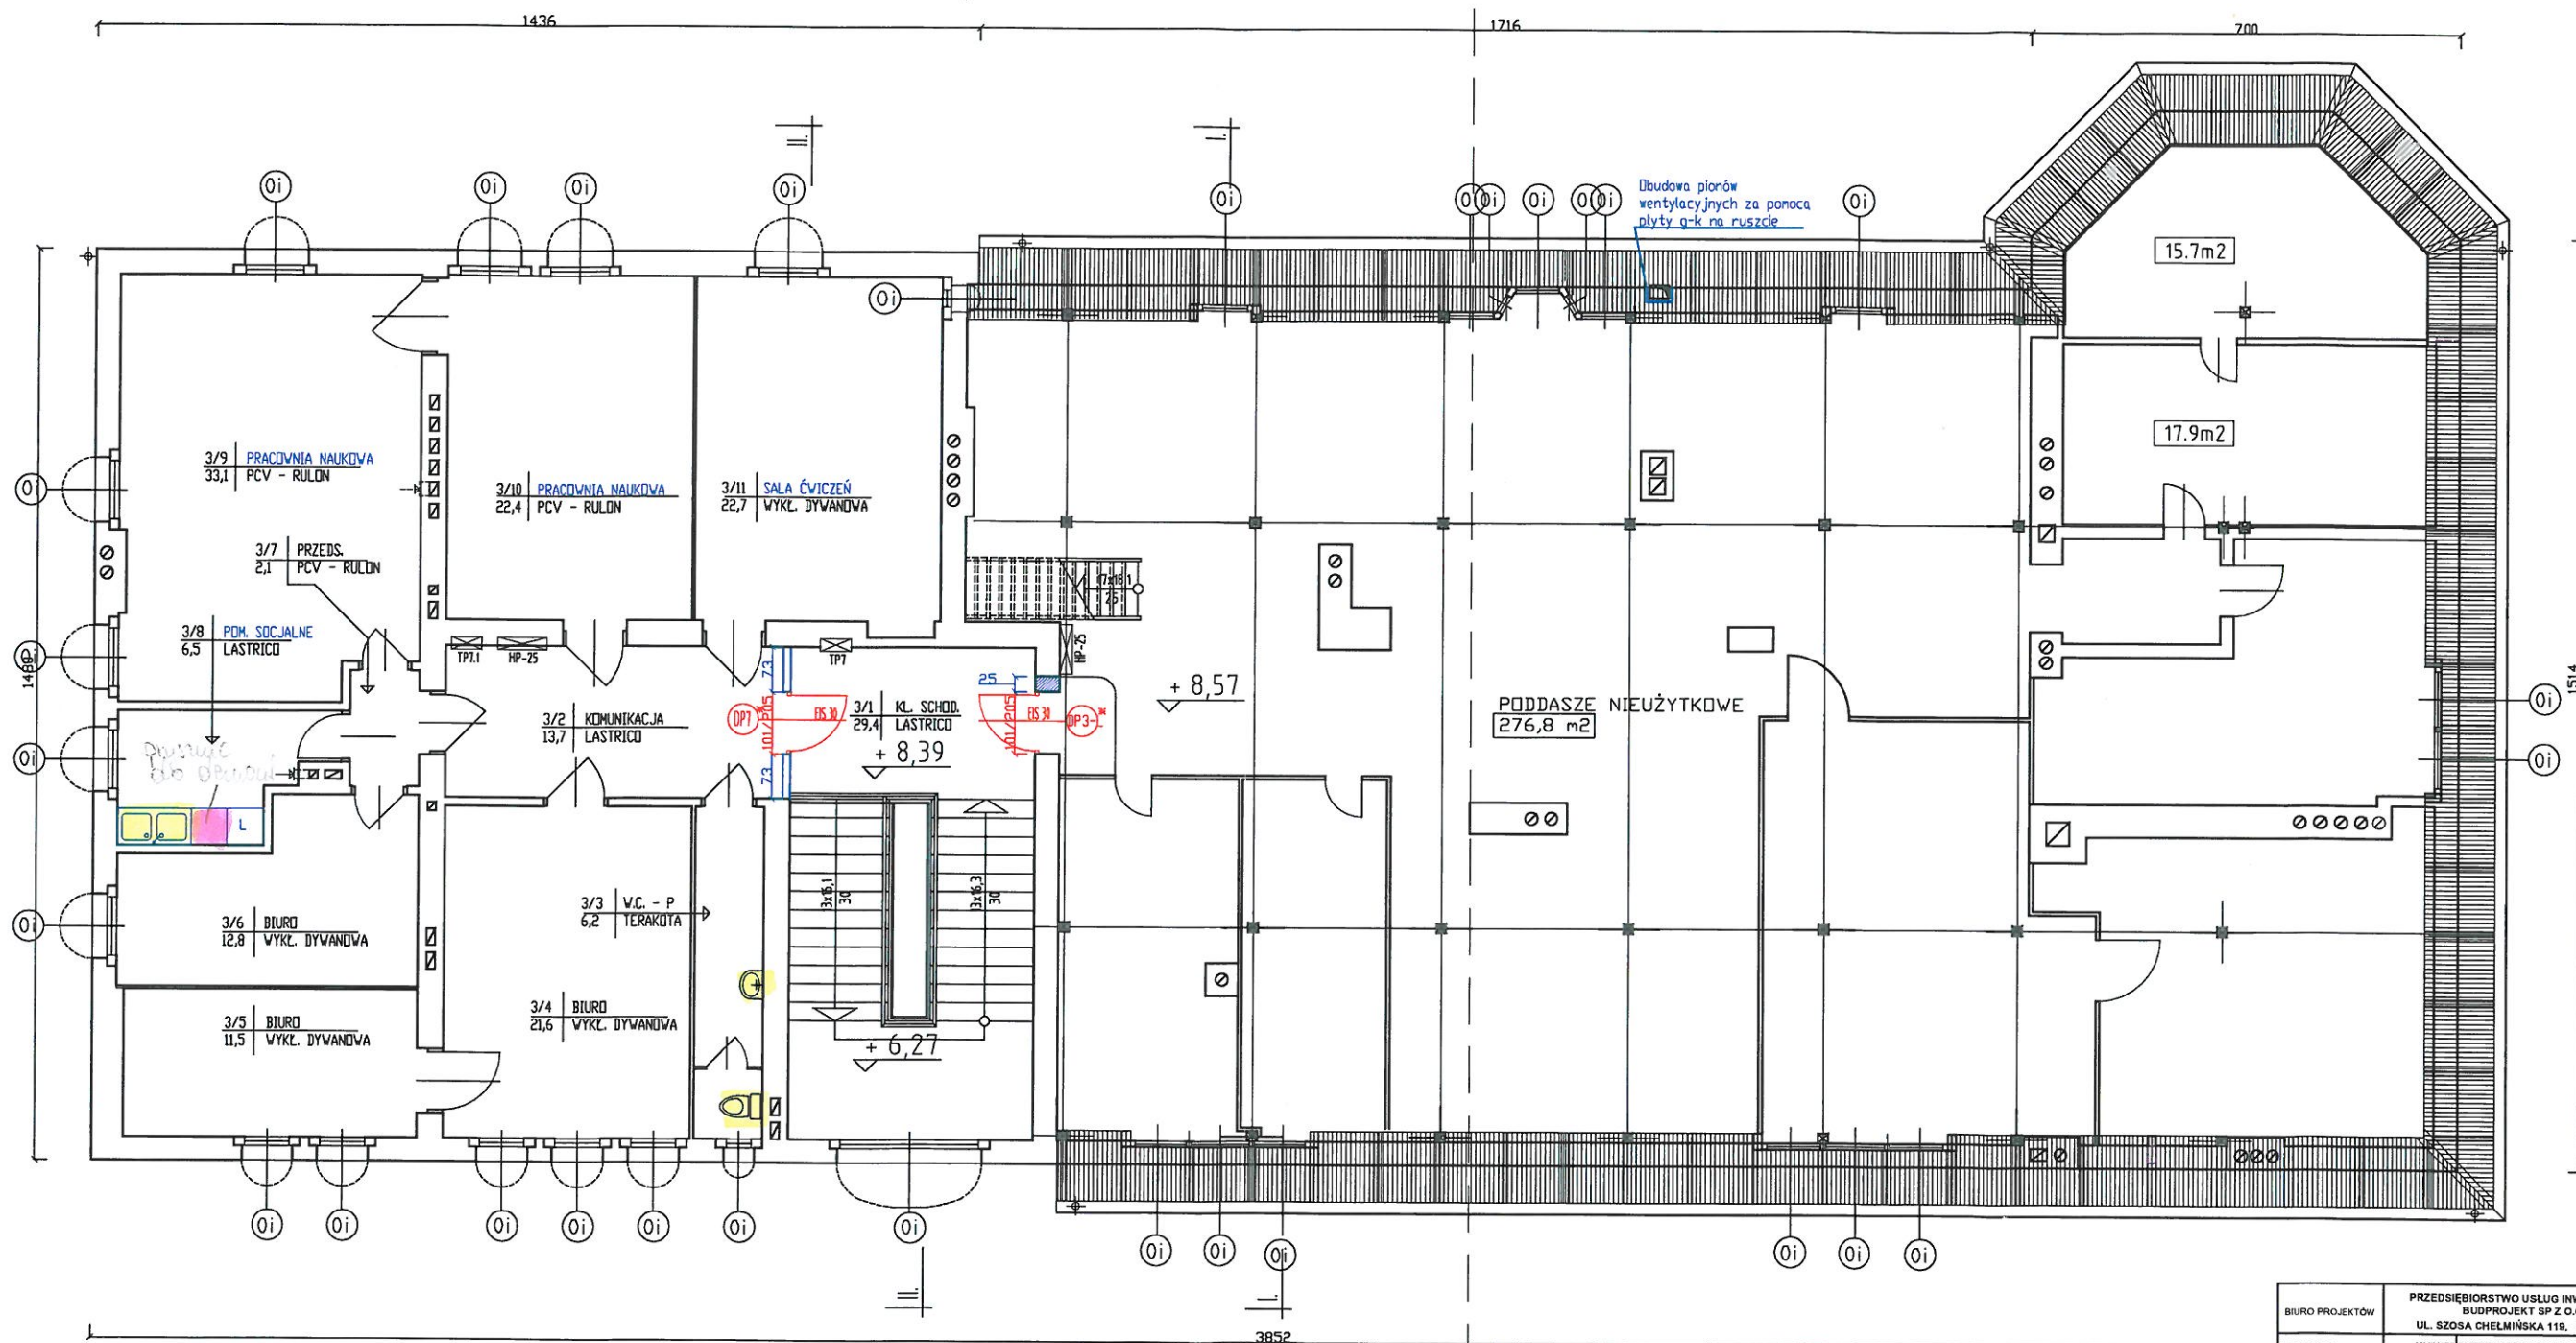

## LEGENDA:

- Ściany istniejące
- Ściany i schody do wyburzenia
- Ściany i elementy nowoprojektowane
- Otwory do zamurowania
- Otwory do wykucia
- Elementy oddzielenia pożarowego wg proj. podstawowego
- Dodatkowy element oddzielenia pożarowego

BIURO PROJEKTÓW	PRZEDSIĘBIORSTWO USŁUG INWESTYCYJNYCH BUDPROJEKT SP. Z O.O. UL. SZOSA CHEŁMIŃSKA 119, 87-100 TORUŃ			
INWESTOR	JUNIMEDYSTET KAZIMIERZA WIELKIEGO W BYDGOSZCZY; UL. CHODKIEWICZA 30; 85-064 BYDGOSZCZ			
ADRES INWESTYCJI	BUDYNEK BIUROWO - DYDAKTYCZNY; BYDGOSZCZ; UL. ALEJE OSSOLIŃSKICH 12; DZ. NR 22/41; OBRĘB 168			
STADIUM	PROJEKT BUDOWLANY			
BRANŻA	BUDOWLANA			
PROJEKTANT	IMIĘ I NAZWISKO	SPECJALNOŚĆ NR UPRAWNIENI	DATA	PODPIS
ARCHITEKTURA	MGR INŻ. ANNA SZULC	ARCHITEKTONICZNA JAN/1345/12670188	01.2018r.	
SPR. ARCHITEKTURY	MGR INŻ. PAMEŁ PIETRZAK	ARCHITEKTONICZNA KONOWA 642059	01.2018r.	
OPRACOWALI	MGR INŻ. STEFAN GRALIKOWSKI	ARCHITEKTONICZNA GP/17311/10188	01.2018r.	
KIEROWNIK PRACOWNI	MGR INŻ. JADWIEŻKA KARŁOWSKA	ARCHITEKTONICZNA WBP/118/210151183	01.2018r.	
NADZWA RYSUNKU	MGR INŻ. STEFAN GRALIKOWSKI	ARCHITEKTONICZNA WBP/118/210151183	01.2018r.	
SKALA 1:100				
DATA OPRAC. STYCZEŃ 2018				

RZUT PODDASZA

DATA OPRAC. STYCZEŃ 2018

unghouse 1st  
unghouse prog.