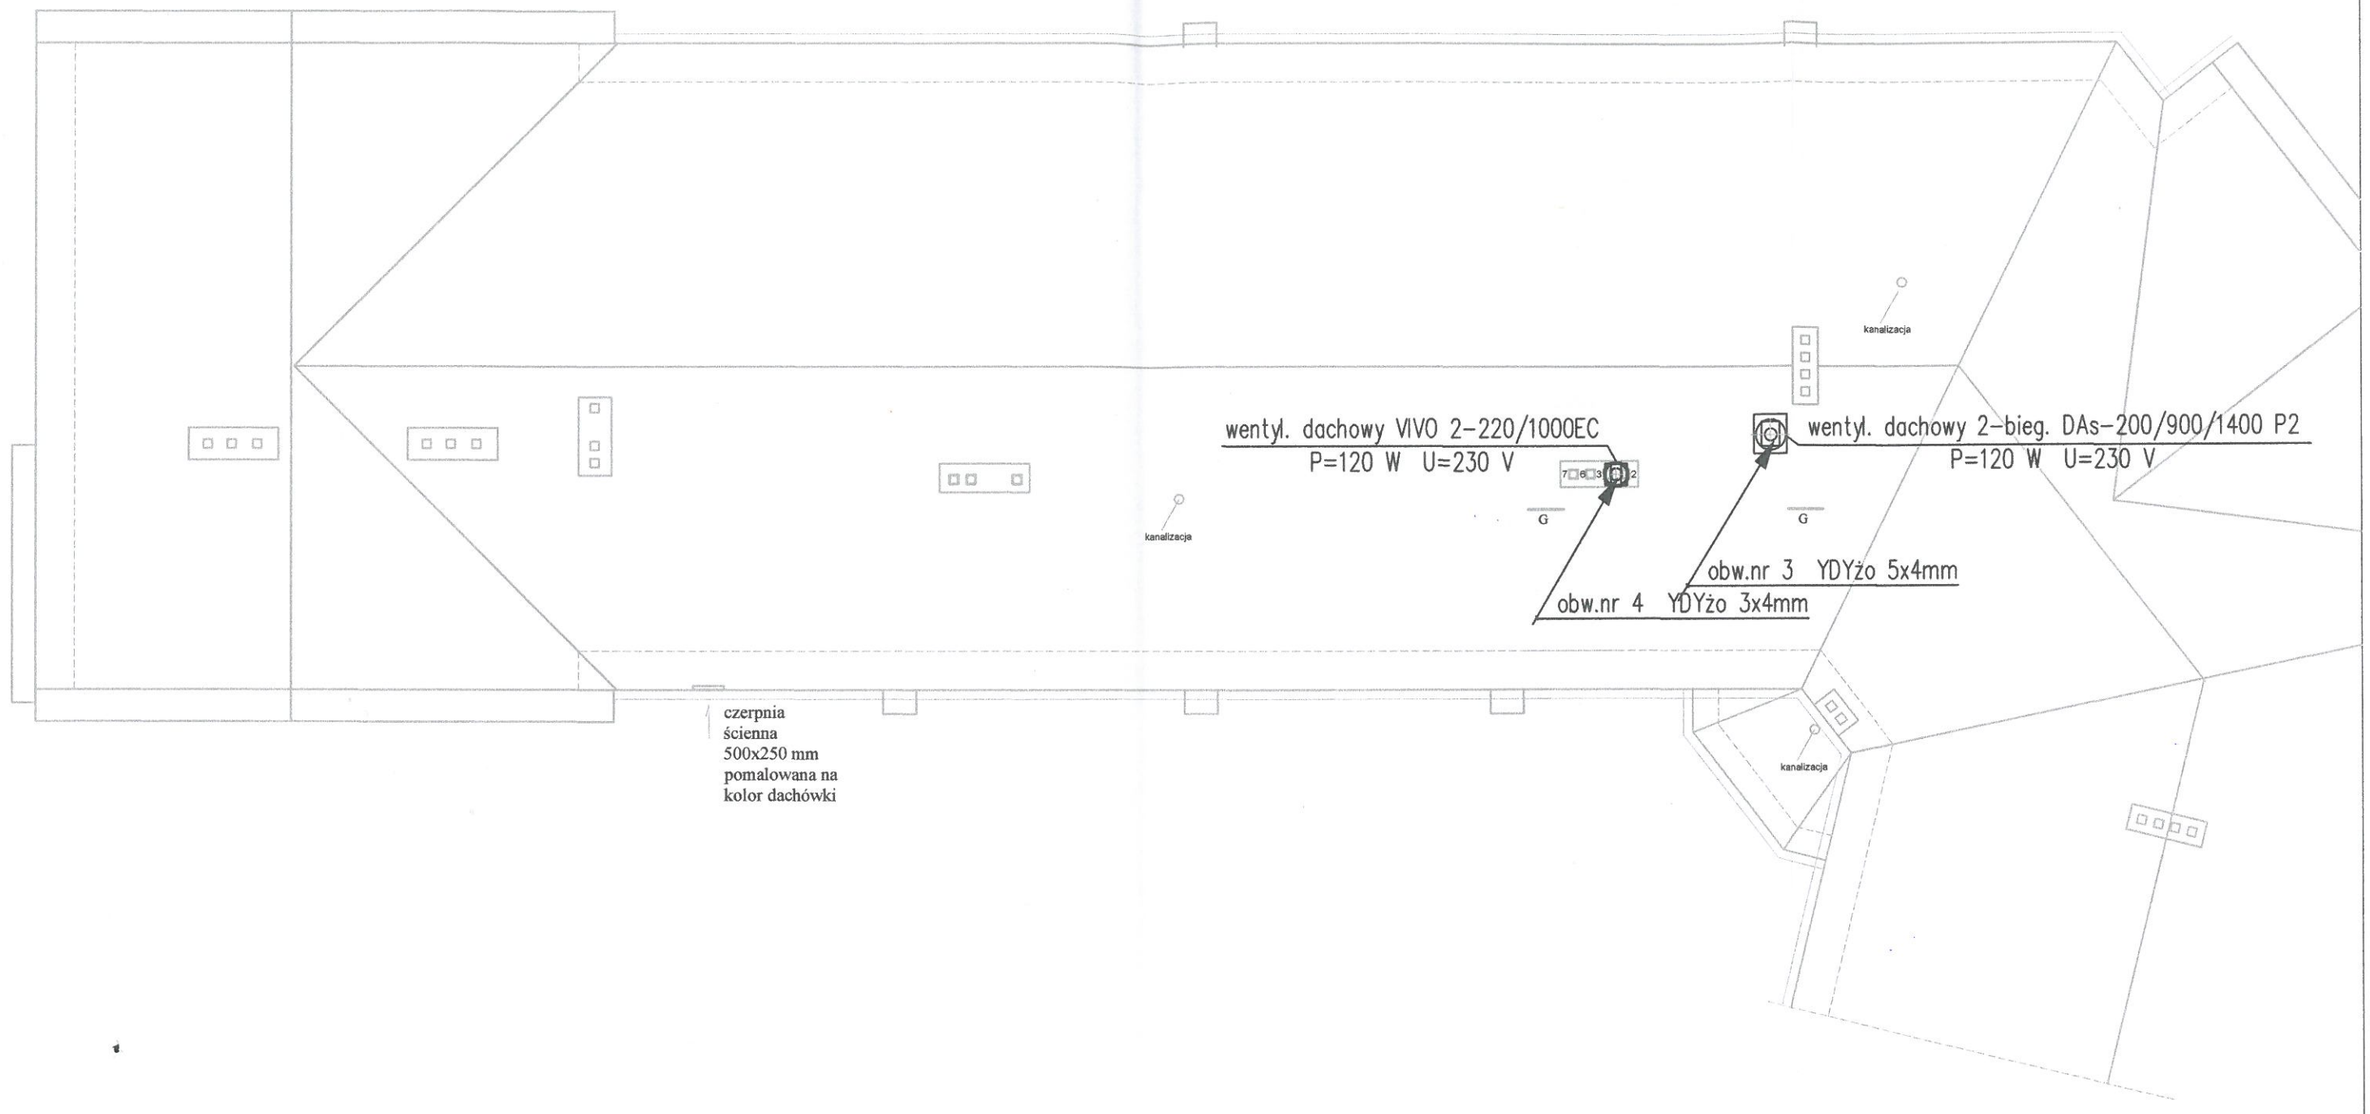

mgr inż. Antoni Lipiński
uprawnienia projektowe branży elektrycznej
sieci elektr. - WBPP-KZ-7210/47/90
instal. elektr. - OIAN-KZ-7210/403/88

PRACOWNIA PROJEKTOWO-USŁUGOWA architekt Joanna Gołata
ul.Gałła Anonima 11/12 85-790 Bydgoszcz, tel. 52 374 07 03, 600 809 826, e-mail: jgarch@tlen.pl

NAZWA RYSUNKU:	RZUT DACHU		
ZADANIE:	WYPOSAŻENIE PRACOWNI KOMPUTEROWEJ W SALI NR 31 NA II PIĘTRZE W BUDYNKU DYDAKTYCZNYM PRZY PL. KOŚCIELECKICH 8 W BYDGOSZCZY W INSTALACJĘ WENTYLACJĘ MECHANICZNEJ		SKALA: 1:100
ADRES:	DZIAŁKI NR 88/1 OBR.108 PL.KOŚCIELECKICH 8 BYDGOSZCZ		NR RYS.: E-6
INWESTOR:	UNIWERSYTET KAZIMIERZA WIELKIEGO W BYDGOSZCZY		
BRANŻA:	ELEKTRYCZNA	DATA:	03.2018
STADIUM:	PROJEKT BUDOWLANY	PODPIS	
PROJEKTANT:	inż. Zbigniew Garbulski upr nr 3/73		
SPRAWDZAJĄCY:	mgr inż. Wojciech Szmit upr nr WBPP-NB-7210/183/81		