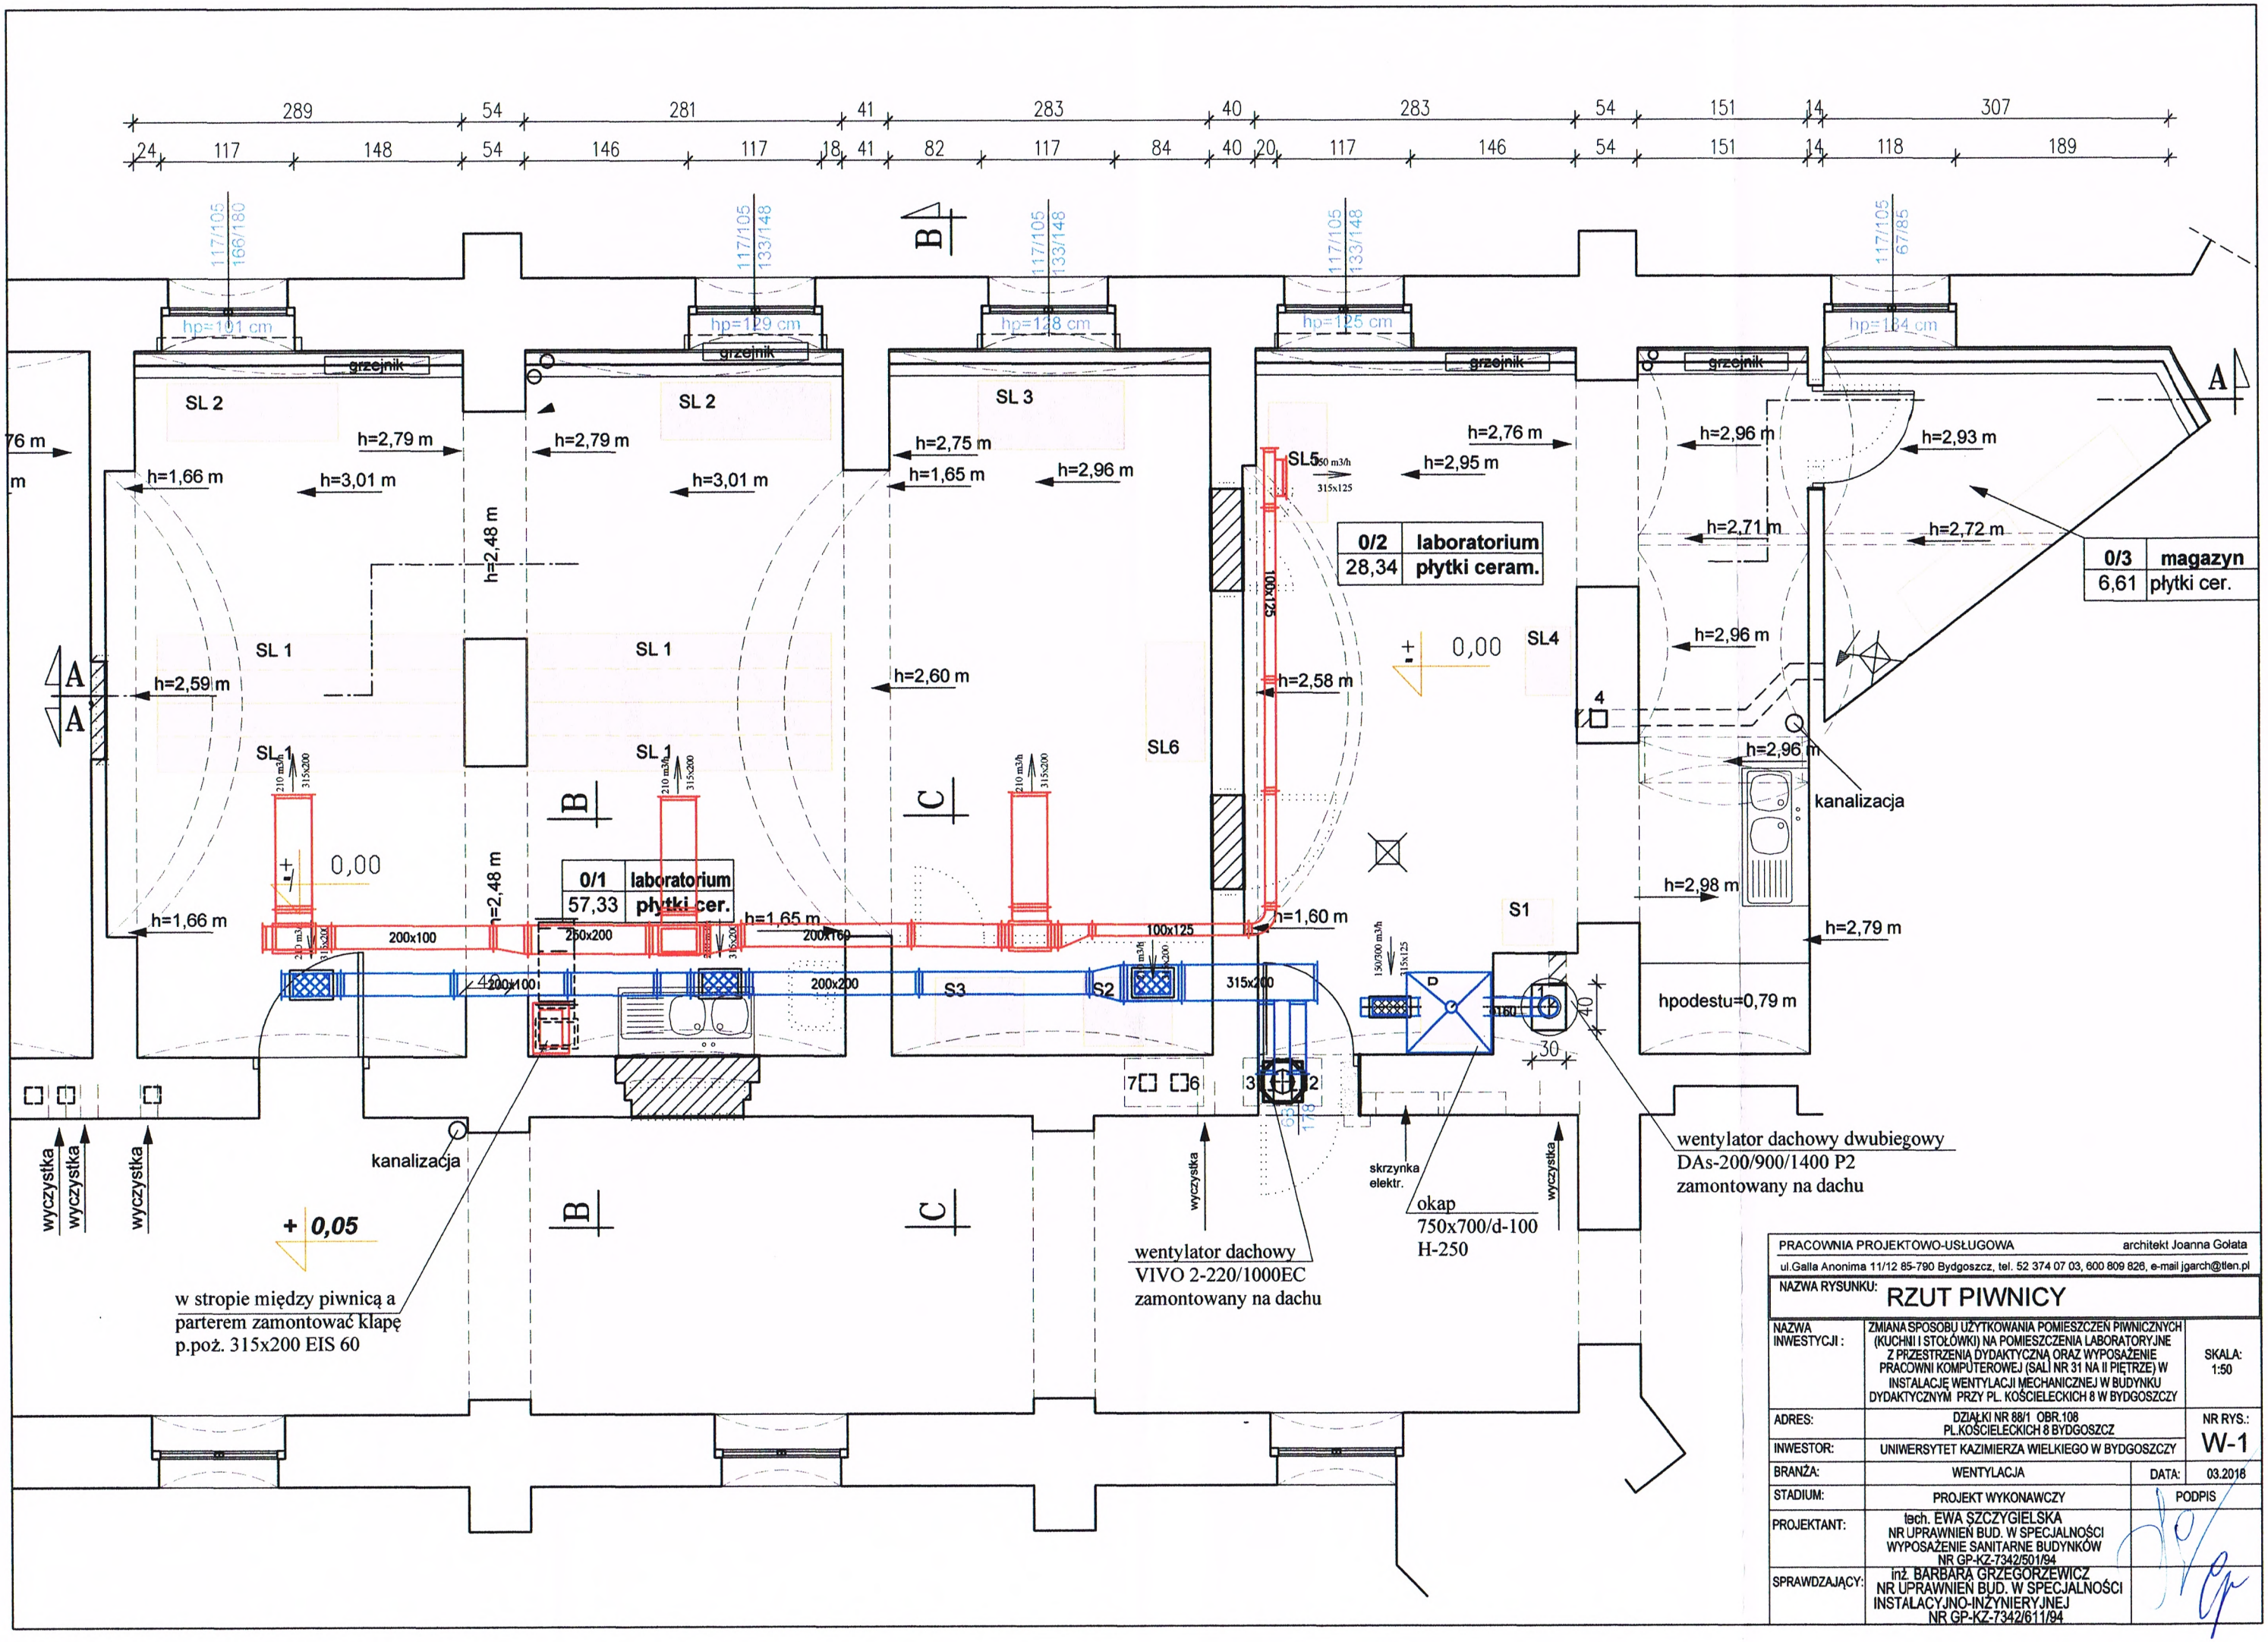

PRACOWNIA PROJEKTOWO-USŁUGOWA — architekt Joanna Gołata

ul.Galla Anonima 11/12 85-790 Bydgoszcz, tel. 52 374 07 03, 600 809 826, e-mail jgarch@tlen.pl

NAZWA RYSUNKU:	RZUT PIWNICY		
NAZWA INWESTYCJI :	ZMIANA SPOSOBU UŻYTKOWANIA POMIESZCZEŃ PIWNICZNYCH (KUCHNI I STOŁÓWKI) NA POMIESZCZENIA LABORATORYJNE Z PRZESTRZENIĄ DYDAKTYCZNĄ ORAZ WYPOSAŻENIE PRACOWNI KOMPUTEROWEJ (SALI NR 31 NA II PIĘTRZE) W INSTALACJĘ WENTYLACJI MECHANICZNEJ W BUDYNKU DYDAKTYCZNYM PRZY PL. KOŚCIELECKICH 8 W BYDGOSZCZY		SKALA: 1:50
ADRES:	DZIAŁKI NR 88/1 OBR.108 PL.KOŚCIELECKICH 8 BYDGOSZCZ		NR RYS.:
INWESTOR:	UNIWERSYTET KAZIMIERZA WIELKIEGO W BYDGOSZCZY		W-1
BRANŻA:	WENTYLACJA	DATA:	03.2018
STADIUM:	PROJEKT WYKONAWCZY	PODPIS	
PROJEKTANT:	tech. EWA SZCZYGIELSKA NR UPRAWNIEŃ BUD. W SPECJALNOŚCI WYPOSAŻENIE SANITARNE BUDYNKÓW NR GP-KZ-7342/501/94		
SPRAWDZAJĄCY:	inż. BARBARA GRZEGORZEWICZ NR UPRAWNIEŃ BUD. W SPECJALNOŚCI INSTALACYJNO-INŻYNIERYJNEJ NR GP-KZ-7342/611/94		

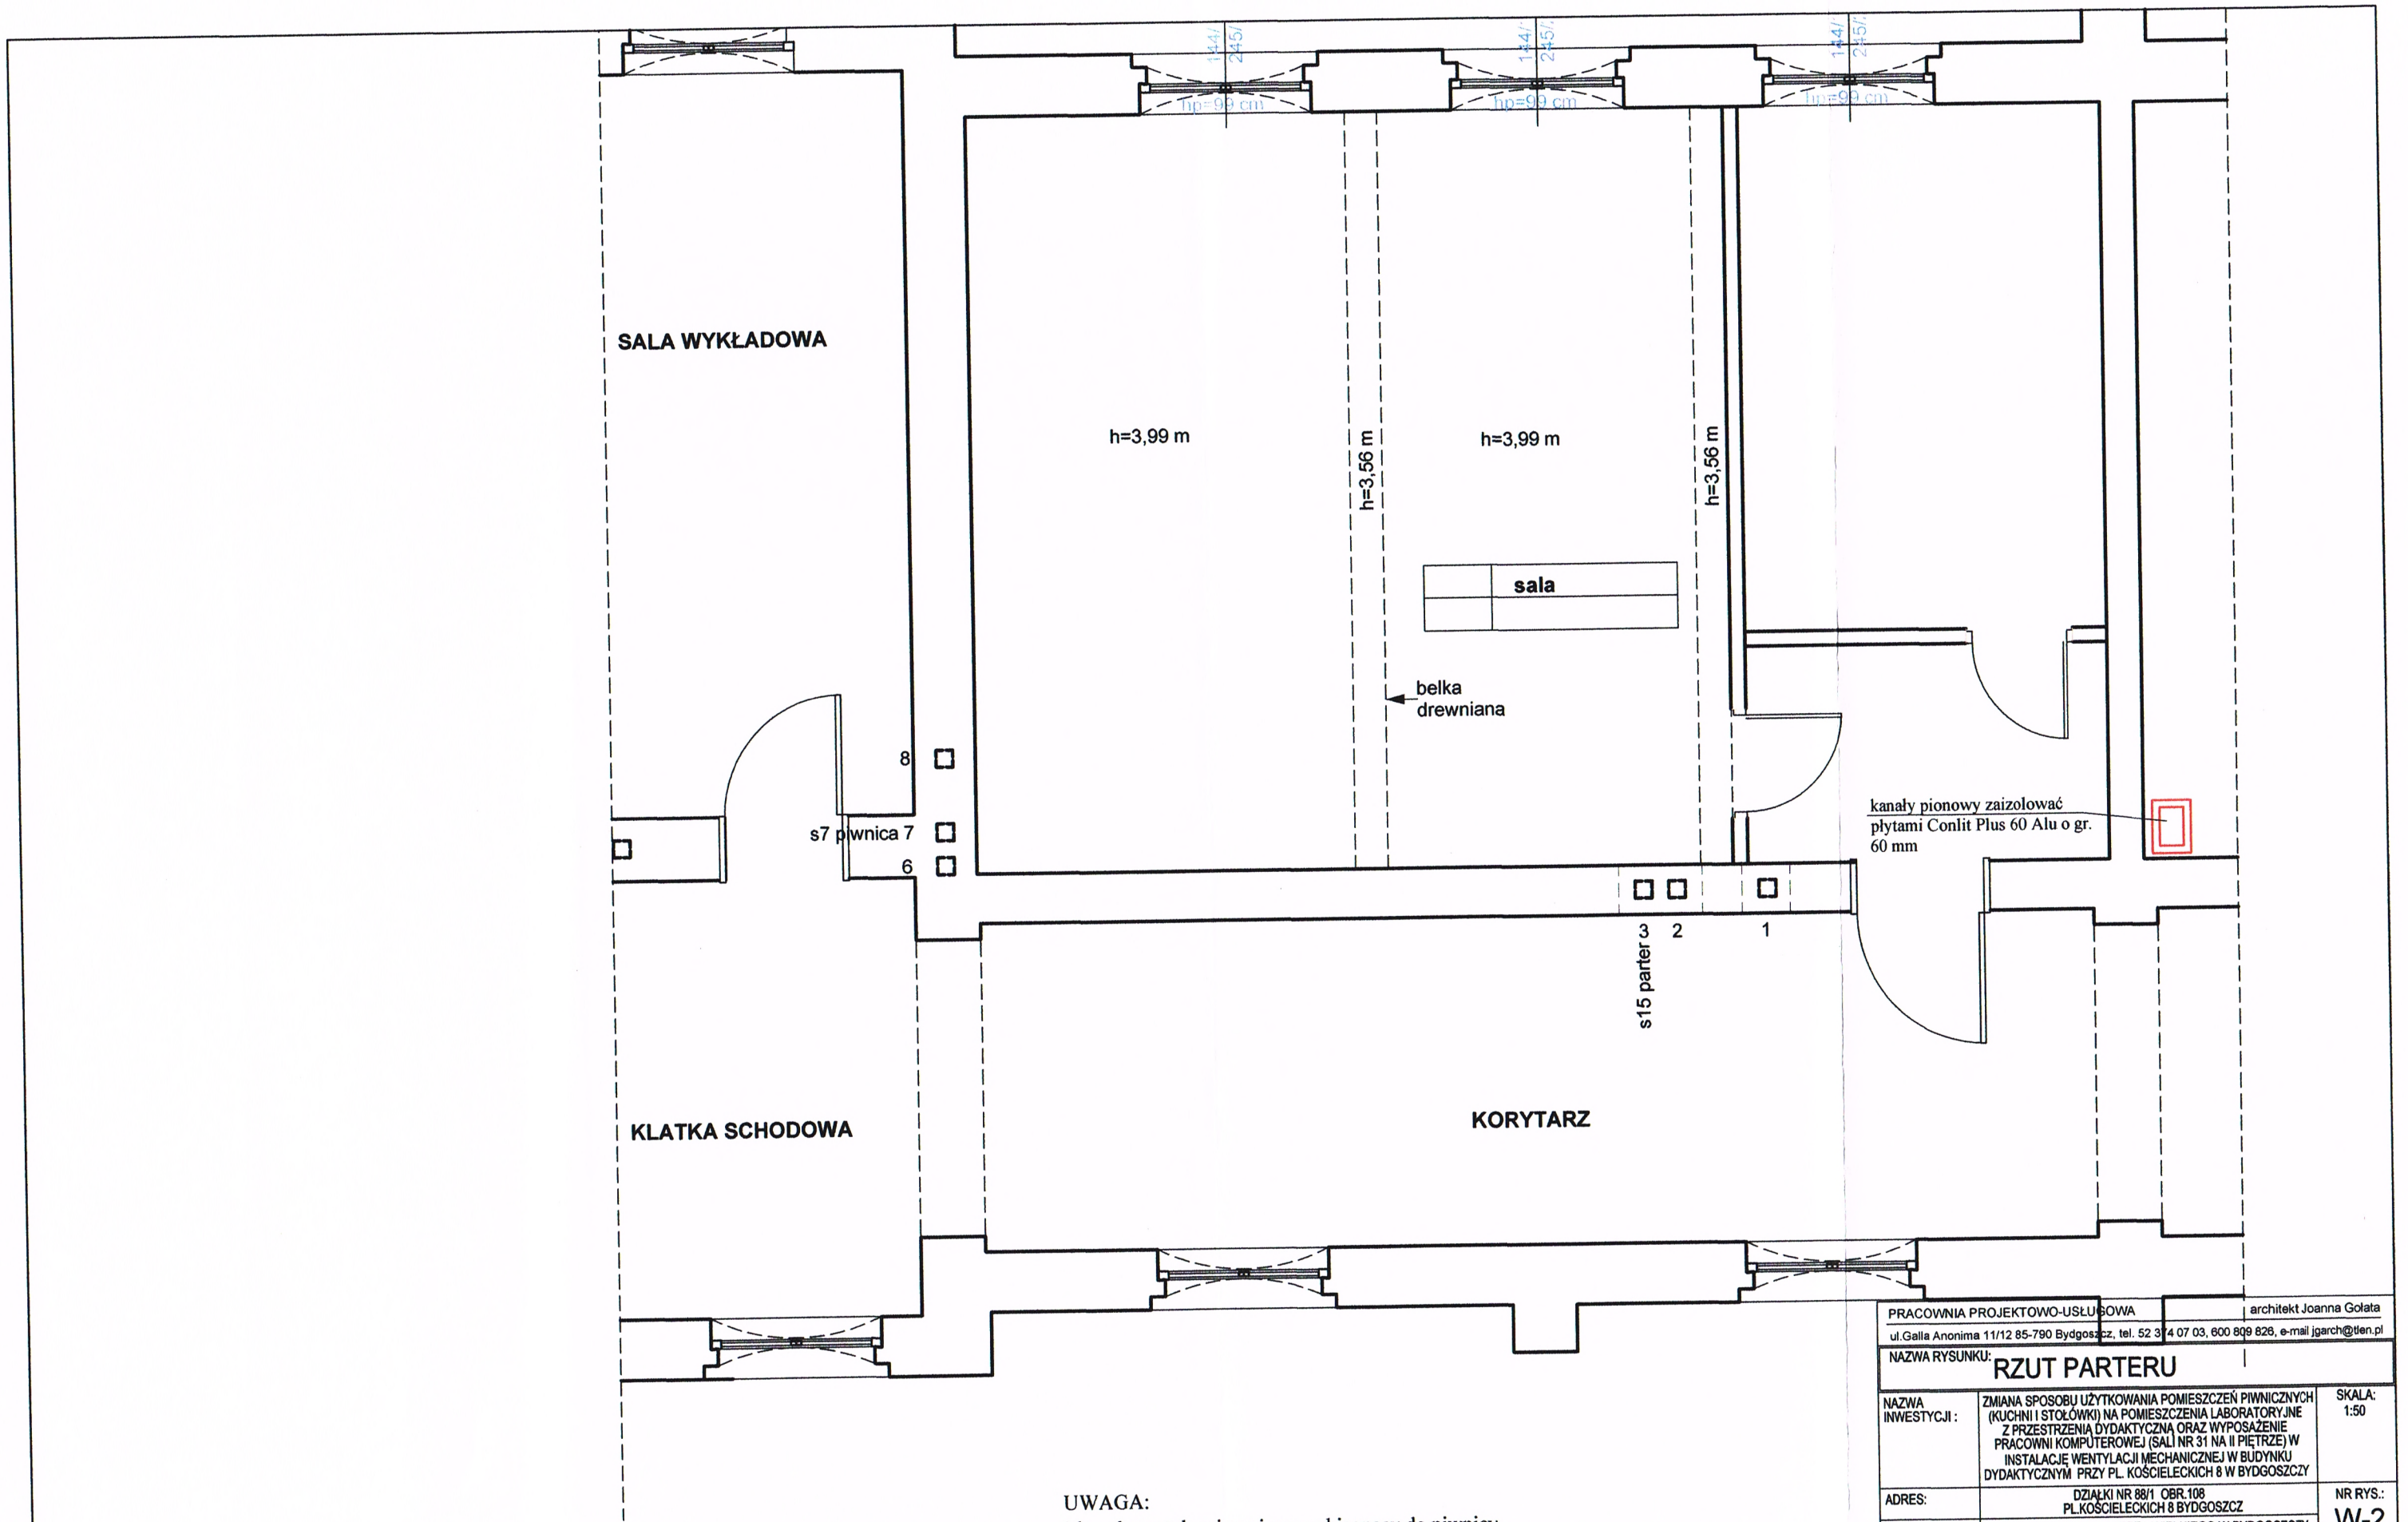

UWAGA:
1.kanał wentylacyjny pionowy biegnący do piwnicy zaizolować płytami CONLIT PLUS 60 ALU gr. 60 mm i obudować płytą g-k gr. 1,25 cm

PRACOWNIA PROJEKTOWO-USŁUGOWA ul.Galla Anonima 11/12 85-790 Bydgoszcz, tel. 52 374 07 03, 600 809 826, e-mail jgarch@tlen.pl			architekt Joanna Gołata
NAZWA RYSUNKU:	RZUT PARTERU		
NAZWA INWESTYCJI :	ZMIANA SPOSOBU UŻYTKOWANIA POMIESZCZEŃ PIWNICZNYCH (KUCHNI I STOŁÓWKI) NA POMIESZCZENIA LABORATORYJNE Z PRZESTRZENIĄ DYDAKTYCZNĄ ORAZ WYPOSAŻENIE PRACOWNI KOMPUTEROWEJ (SALI NR 31 NA II PIĘTRZE) W INSTALACJĘ WENTYLACJI MECHANICZNEJ W BUDYNKU DYDAKTYCZNYM PRZY PL. KOŚCIELECKICH 8 W BYDGOSZCZY		SKALA: 1:50
ADRES:	DZIAŁKI NR 88/1 OBR.108 PL.KOŚCIELECKICH 8 BYDGOSZCZ		NR RYS.: W-2
INWESTOR:	UNIWERSYTET KAZIMIERZA WIELKIEGO W BYDGOSZCZY		
BRANŻA:	WENTYLACJA	DATA:	03.2018
STADIUM:	PROJEKT WYKONAWCZY	PODPIS	
PROJEKTANT:	tech. EWA SZCZYGIELSKA NR UPRAWNIEŃ BUD. W SPECJALNOŚCI WYPOSAŻENIE SANITARNE BUDYNKÓW NR GP-KZ-7342/501/94		
SPRAWDZAJĄCY:	inż. BARBARA GRZEGORZEWICZ NR UPRAWNIEŃ BUD. W SPECJALNOŚCI INSTALACYJNO-INŻYNIERYJNEJ NR GP-KZ-7342/611/94		

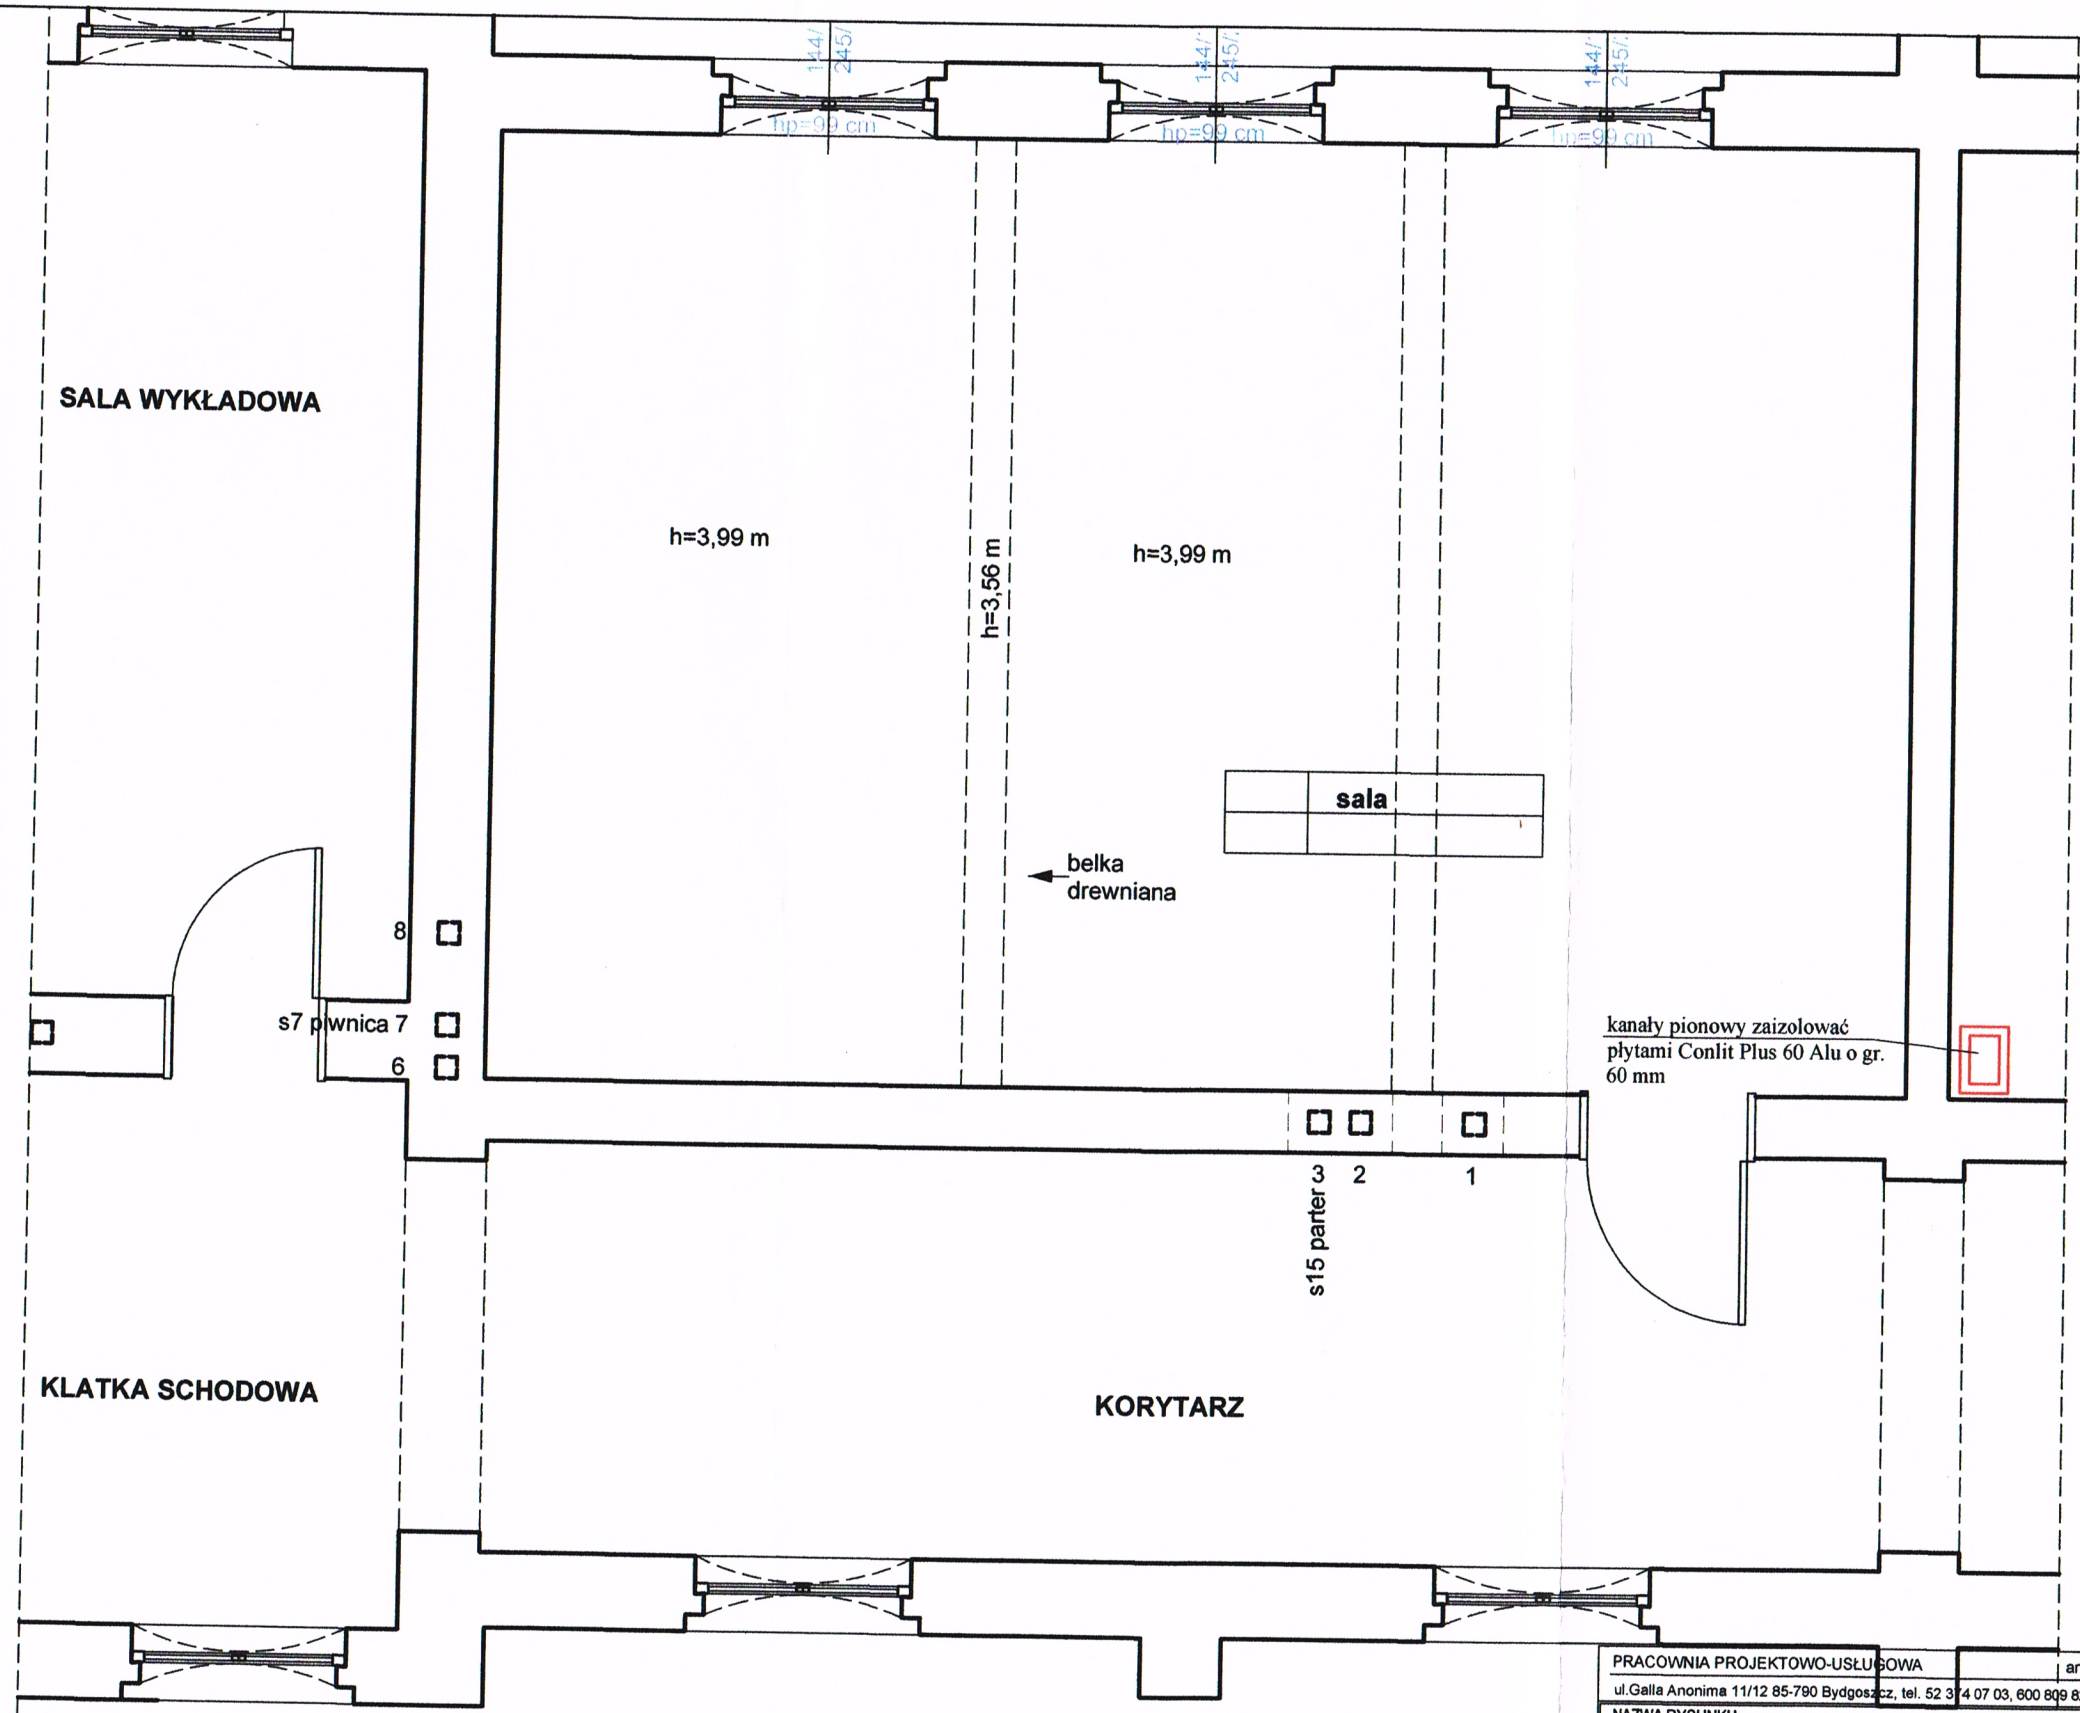

UWAGA:
1.kanał wentylacyjny pionowy biegnący do piwnicy zaizolować płytami CONLIT PLUS 60 ALU gr. 60 mm i obudować płytą g-k gr. 1,25 cm

PRACOWNIA PROJEKTOWO-USŁUGOWA
architekt Joanna Gołata
ul.Galla Anonima 11/12 85-790 Bydgoszcz, tel. 52 374 07 03, 600 809 826, e-mail jgarch@tlen.pl

NAZWA RYSUNKU: **RZUT I PIĘTRA**

NAZWA INWESTYCJI :	ZMIANA SPOSOBU UŻYTKOWANIA POMIESZCZEŃ PIWNICZNYCH (KUCHNI I STOŁÓWKI) NA POMIESZCZENIA LABORATORYJNE Z PRZESTRZENIĄ DYDAKTYCZNĄ ORAZ WYPOSAŻENIE PRACOWNI KOMPUTEROWEJ (SALI NR 31 NA II PIĘTRZE) W INSTALACJĘ WENTYLACJI MECHANICZNEJ W BUDYNKU DYDAKTYCZNYM PRZY PL. KOŚCIELECKICH 8 W BYDGOSZCZY		SKALA: 1:50
ADRES:	DZIAŁKI NR 88/1 OBR.108 PL.KOŚCIELECKICH 8 BYDGOSZCZ		NR RYS.: W-3
INWESTOR:	UNIWERSYTET KAZIMIERZA WIELKIEGO W BYDGOSZCZY		
BRANŻA:	WENTYLACJA	DATA:	03.2018
STADIUM:	PROJEKT WYKONAWCZY	PODPIS	
PROJEKTANT:	tech. EWA SZCZYGIELSKA NR UPRAWNIEŃ BUD. W SPECJALNOŚCI WYPOSAŻENIE SANITARNE BUDYNKÓW NR GP-KZ-7342/501/94		
SPRAWDZAJĄCY:	inż. BARBARA GRZEGORZEWICZ NR UPRAWNIEŃ BUD. W SPECJALNOŚCI INSTALACYJNO-INŻYNIERYJNEJ NR GP-KZ-7342/611/94		

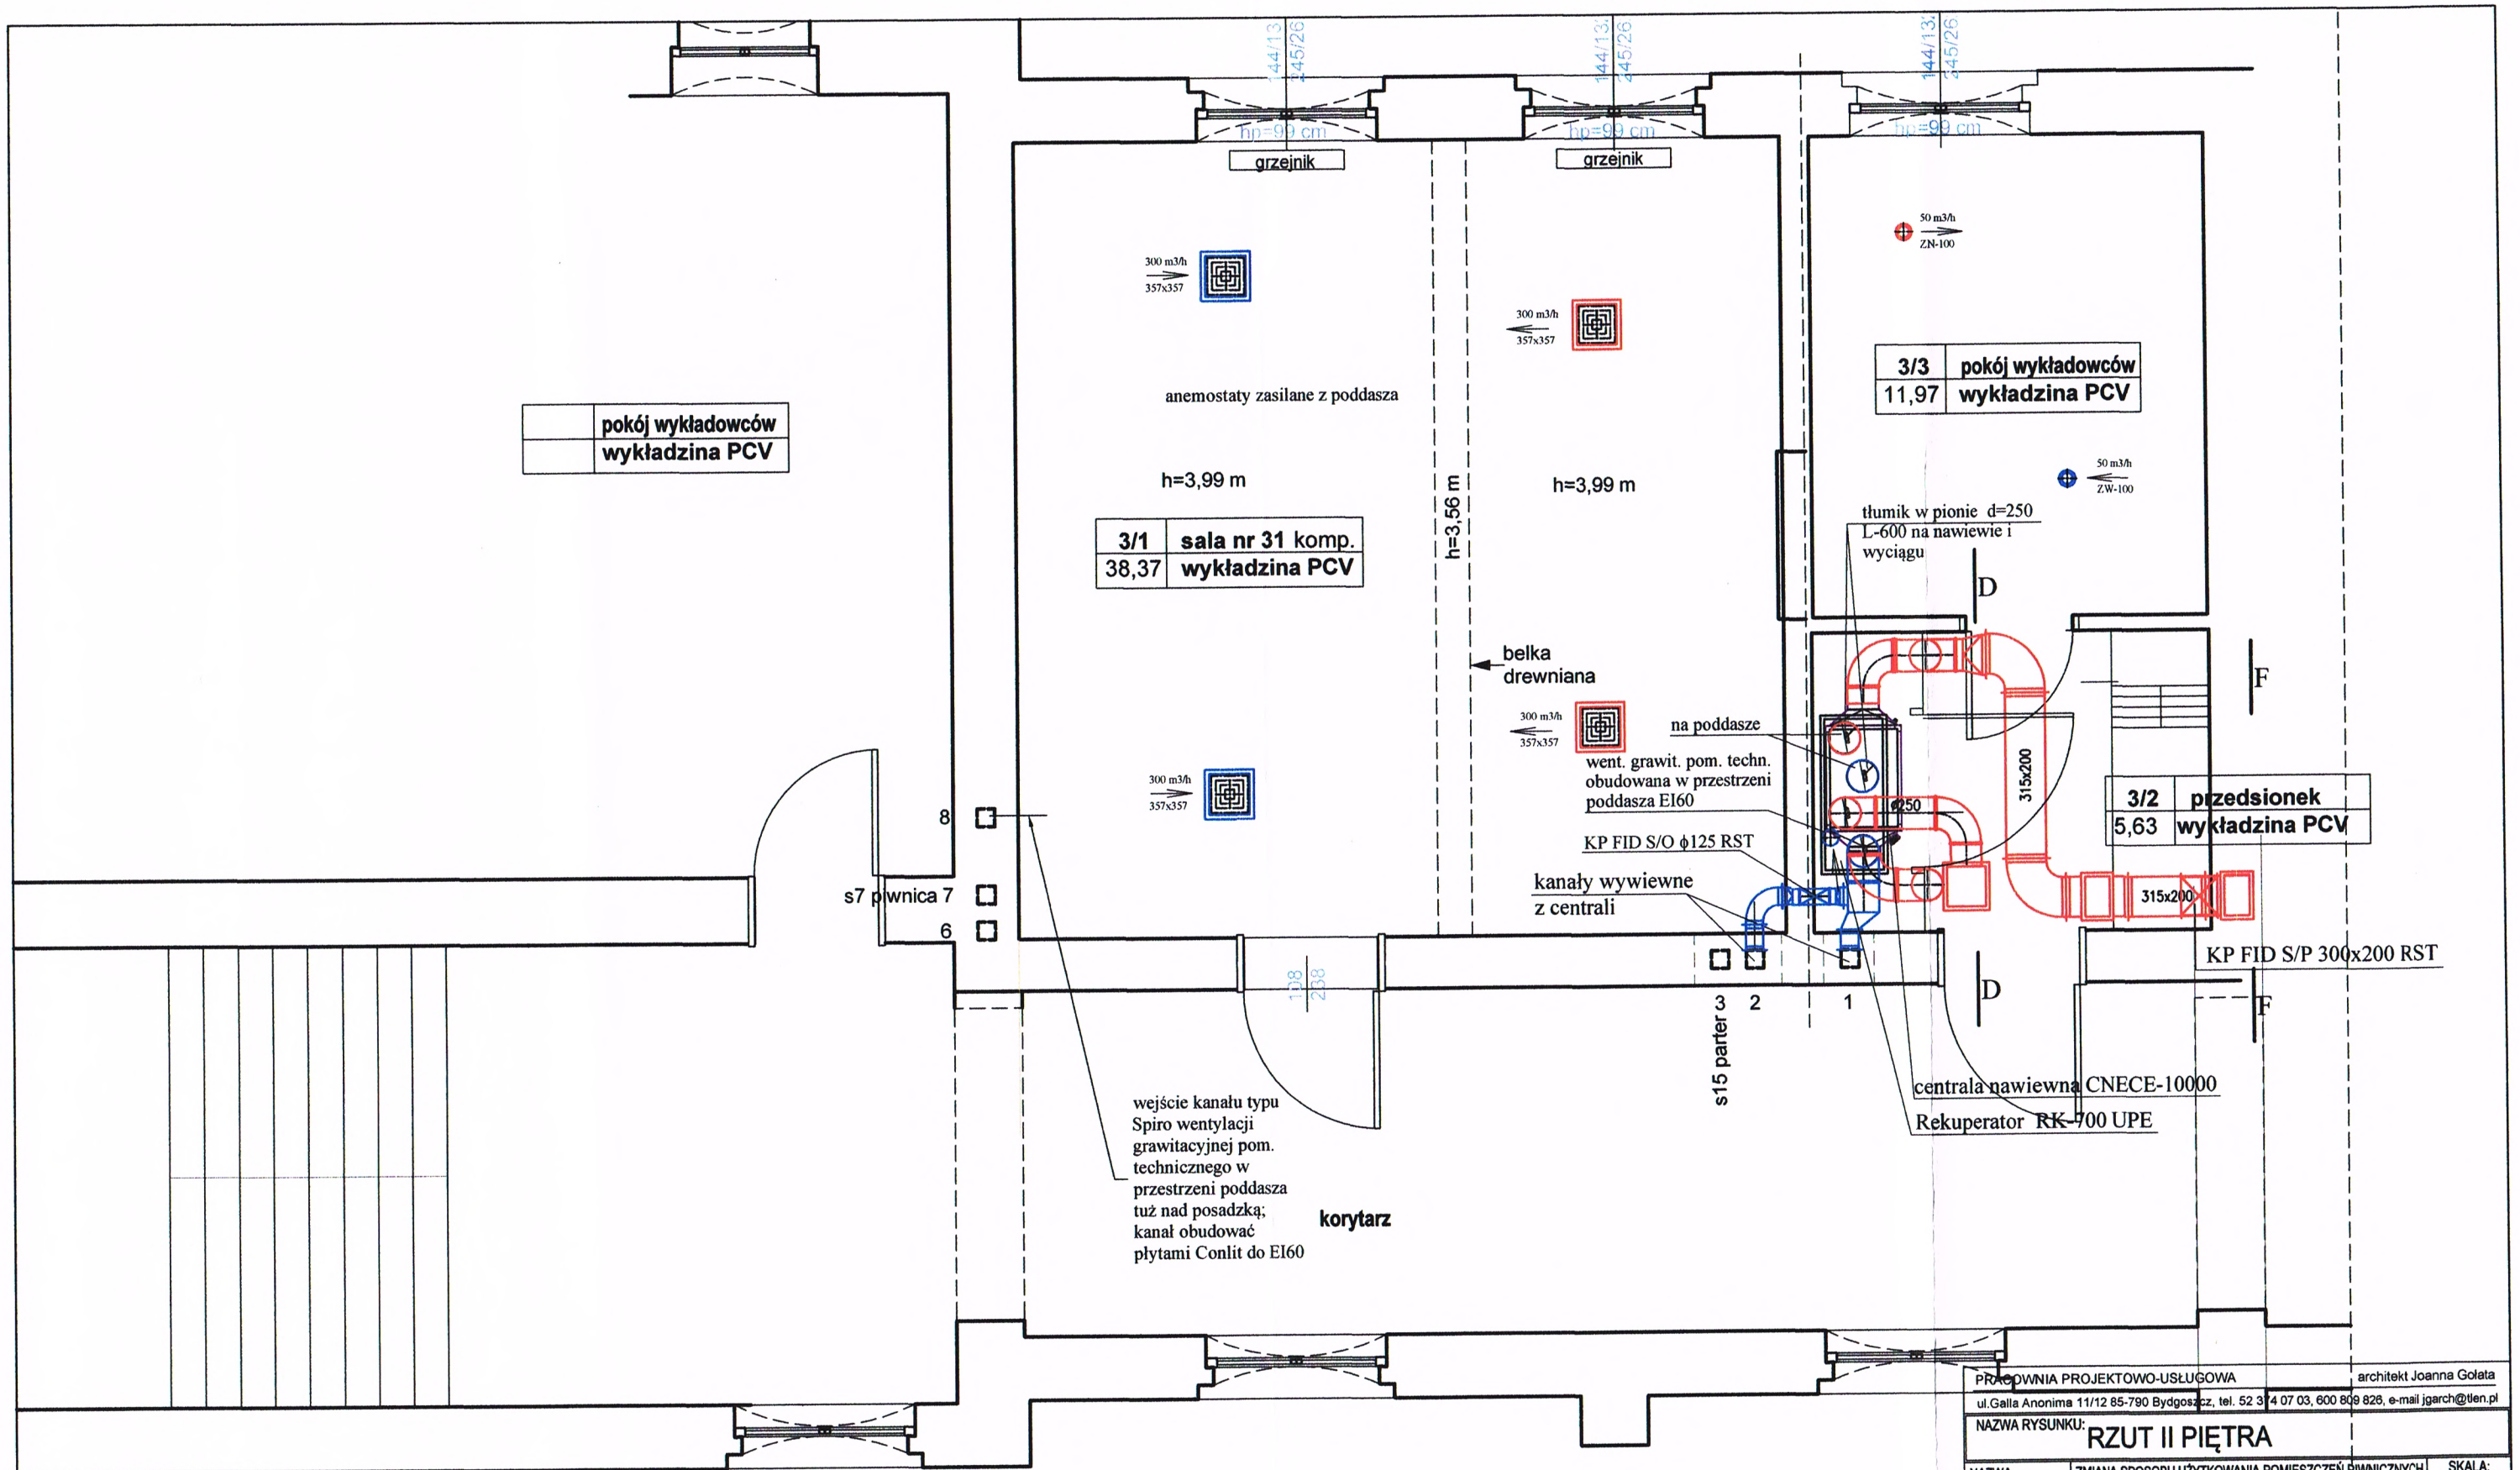

UWAGA:
1.kanał wentylacyjny pionowy biegnący do piwnicy zaizolować płytami CONLIT PLUS 60 ALU gr. 60 mm i obudować płytą g-k gr. 1,25 cm

PRACOWNIA PROJEKTOWO-USŁUGOWA
architekt Joanna Gołata
ul.Galla Anonima 11/12 85-790 Bydgoszcz, tel. 52 374 07 03, 600 809 826, e-mail jgarch@tlen.pl

NAZWA RYSUNKU:	RZUT II PIĘTRA		
NAZWA INWESTYCJI :	ZMIANA SPOSOBU UŻYTKOWANIA POMIESZCZEŃ PIWNICZNYCH (KUCHNI I STOŁÓWKI) NA POMIESZCZENIA LABORATORYJNE Z PRZESTRZENIĄ DYDAKTYCZNĄ ORAZ WYPOSAŻENIE PRACOWNI KOMPUTEROWEJ (SALI NR 31 NA II PIĘTRZE) W INSTALACJĘ WENTYLACJI MECHANICZNEJ W BUDYNKU DYDAKTYCZNYM PRZY PL. KOŚCIELECKICH 8 W BYDGOSZCZY		SKALA: 1:50
ADRES:	DZIAŁKI NR 88/1 OBR.108 PL.KOŚCIELECKICH 8 BYDGOSZCZ		NR RYS.: W-4
INWESTOR:	UNIWERSYTET KAZIMIERZA WIELKIEGO W BYDGOSZCZY		
BRANŻA:	ARCHITEKTURA	DATA:	03.2018
STADIUM:	PROJEKT WYKONAWCZY		PODPIS
PROJEKTANT:	tech. EWA SZCZYGIELSKA NR UPRAWNIEŃ BUD. W SPECJALNOŚCI WYPOSAŻENIE SANITARNE BUDYNKÓW NR GP-KZ-7342/501/94		
SPRAWDZAJĄCY:	inż. BARBARA GRZEGORZEWICZ NR UPRAWNIEŃ BUD. W SPECJALNOŚC INSTALACYJNO-INŻYNIERYJNEJ NR GP-KZ-7342/611/94		