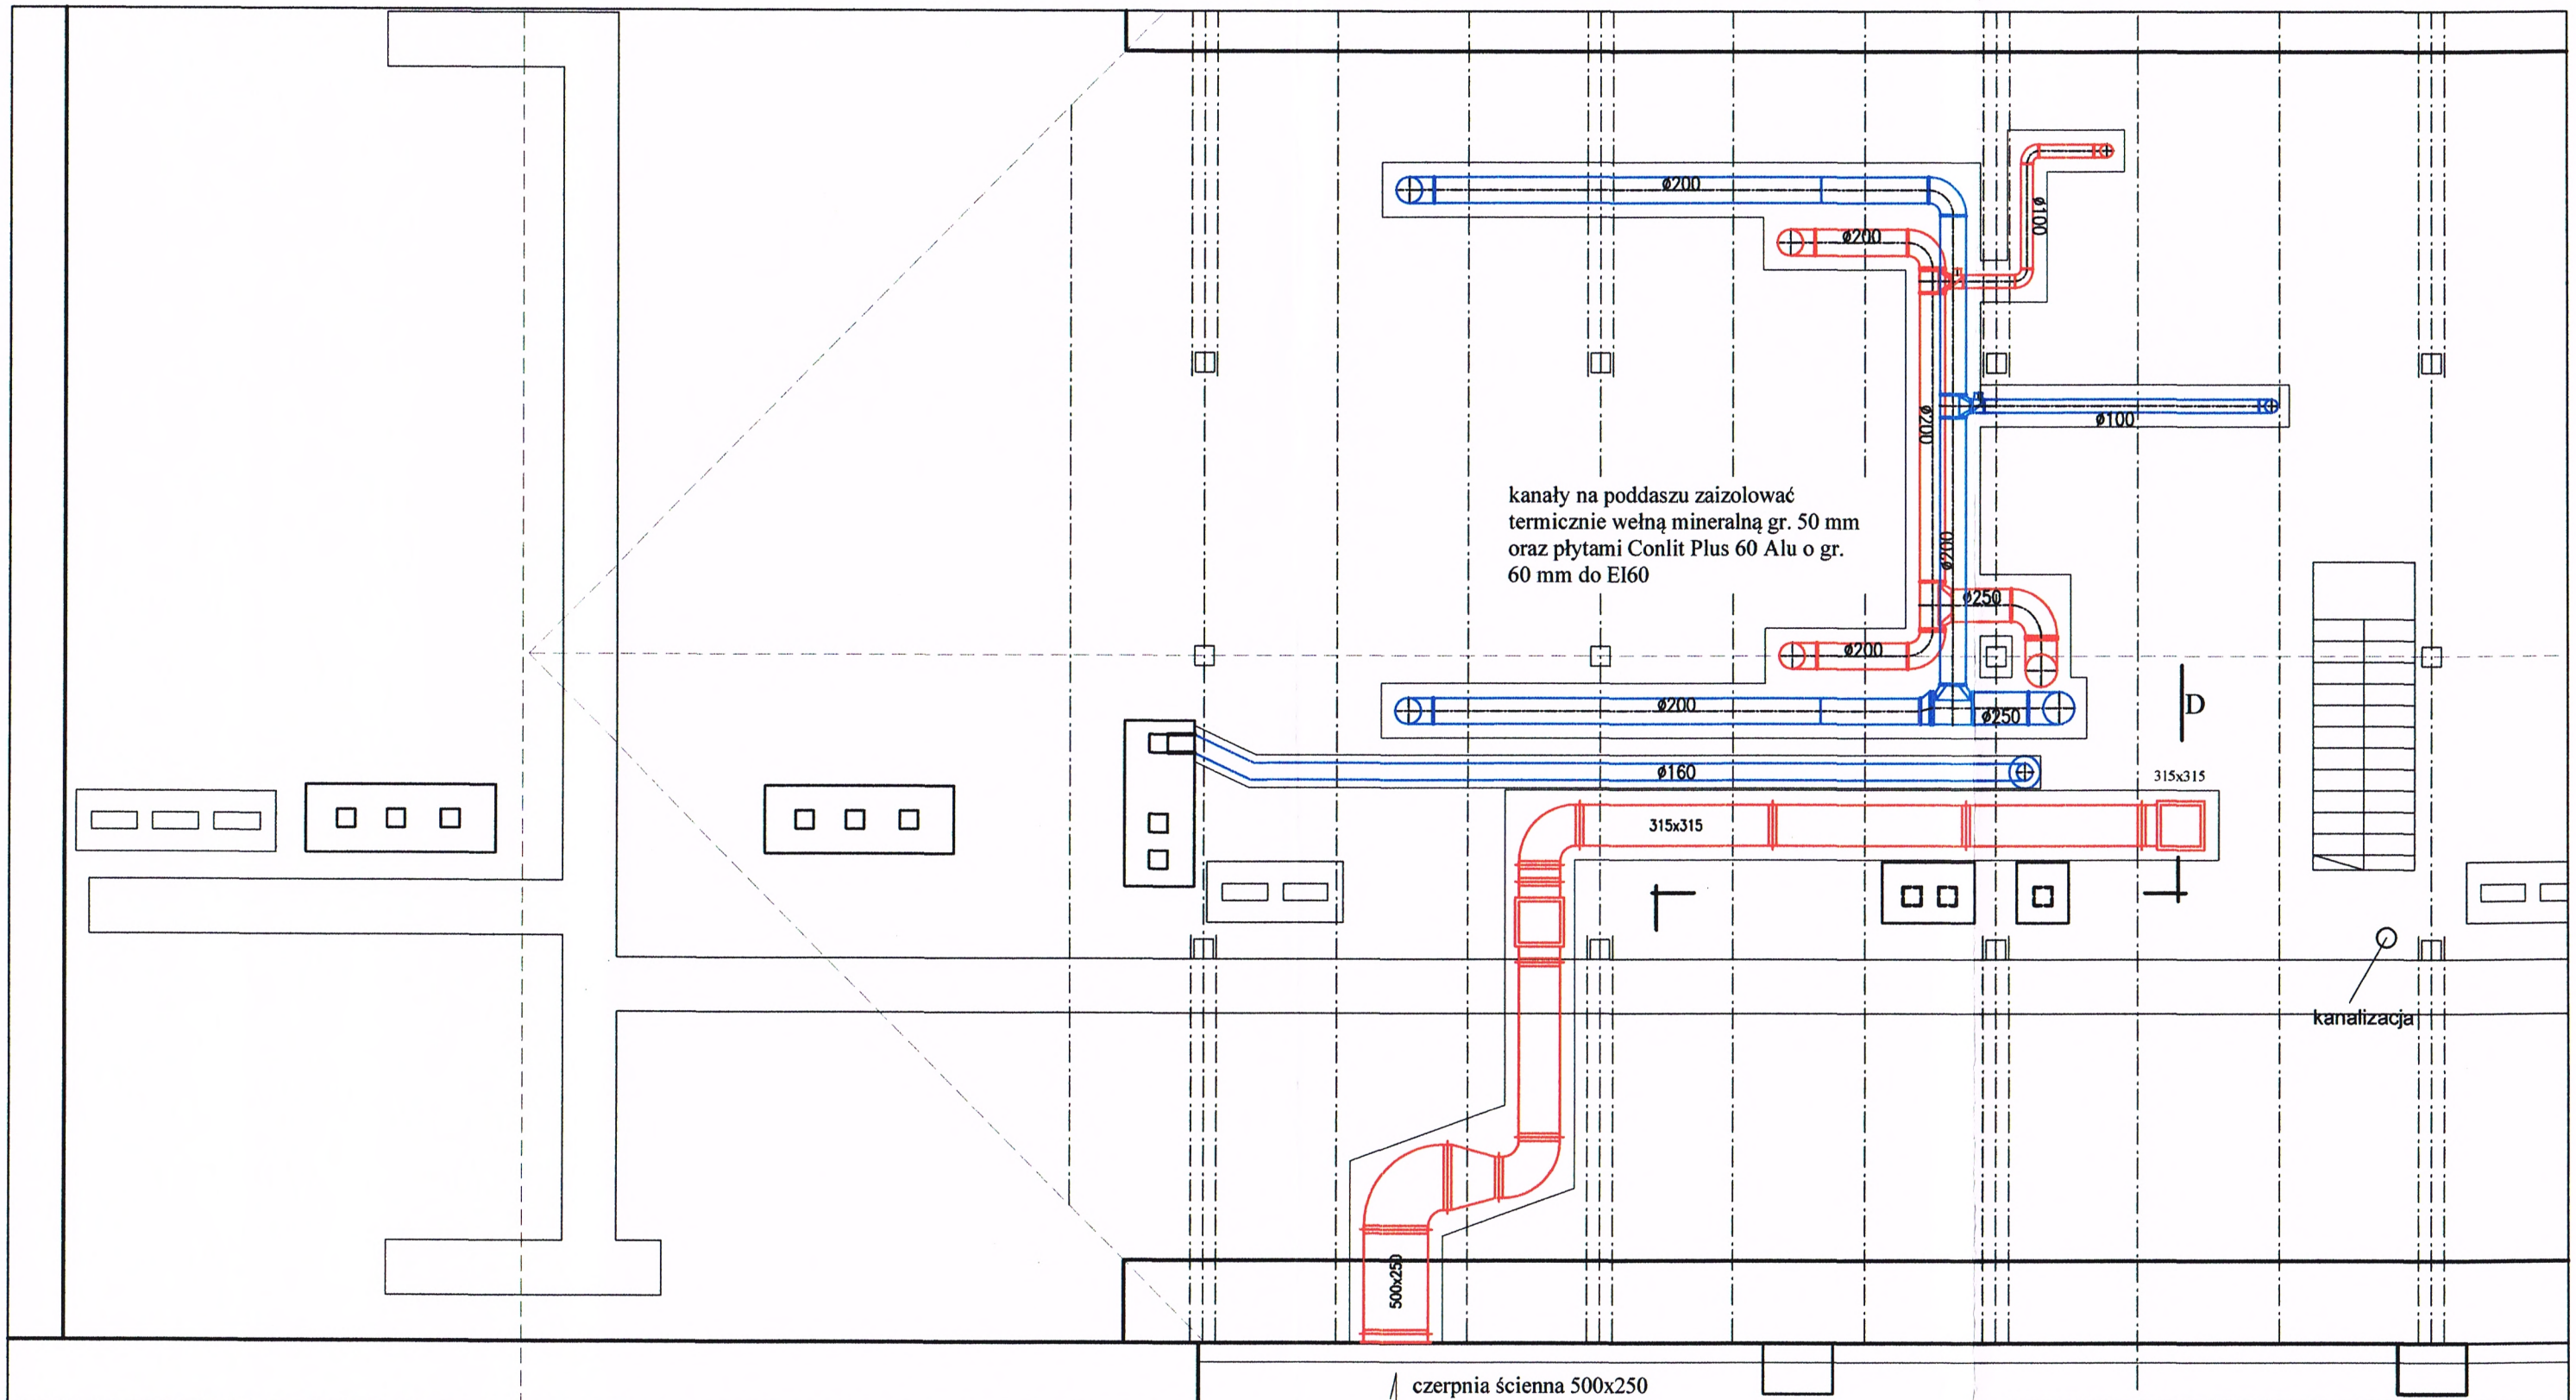

kanały na poddaszu zaizolować termicznie wełną mineralną gr. 50 mm oraz płytami Conlit Plus 60 Alu o gr. 60 mm do EI60

PRACOWNIA PROJEKTOWO-USŁUGOWA architekt Joanna Gołata
ul.Galla Anonima 11/12 85-790 Bydgoszcz, tel. 52 374 07 03, 600 809 826, e-mail jgarch@tlen.pl

NAZWA RYSUNKU:	RZUT PODDASZA		
NAZWA INWESTYCJI :	ZMIANA SPOSOBU UŻYTKOWANIA POMIESZCZEŃ PIWNICZNYCH (KUCHNI I STOŁÓWKI) NA POMIESZCZENIA LABORATORYJNE Z PRZESTRZENIĄ DYDAKTYCZNĄ ORAZ WYPOSAŻENIE PRACOWNI KOMPUTEROWEJ (SALI NR 31 NA II PIĘTRZE) W INSTALACJĘ WENTYLACJI MECHANICZNEJ W BUDYNKU DYDAKTYCZNYM PRZY PL. KOŚCIELECKICH 8 W BYDGOSZCZY		SKALA: 1:50
ADRES:	DZIAŁKI NR 88/1 OBR.108 PL.KOŚCIELECKICH 8 BYDGOSZCZ		NR RYS.: W-5
INWESTOR:	UNIWERSYTET KAZIMIERZA WIELKIEGO W BYDGOSZCZY		
BRANŻA:	WENTYLACJA	DATA:	03.2018
STADIUM:	PROJEKT WYKONAWCZY	PODPIS	
PROJEKTANT:	tech. EWA SZCZYGIELSKA NR UPRAWNIEŃ BUD. W SPECJALNOŚCI WYPOSAŻENIE SANITARNE BUDYNKÓW NR GP-KZ-7342/501/94		
SPRAWDZAJĄCY:	inż. BARBARA GRZEGORZEWICZ NR UPRAWNIEŃ BUD. W SPECJALNOŚC INSTALACYJNO-INŻYNIERYJNEJ NR GP-KZ-7342/611/94		

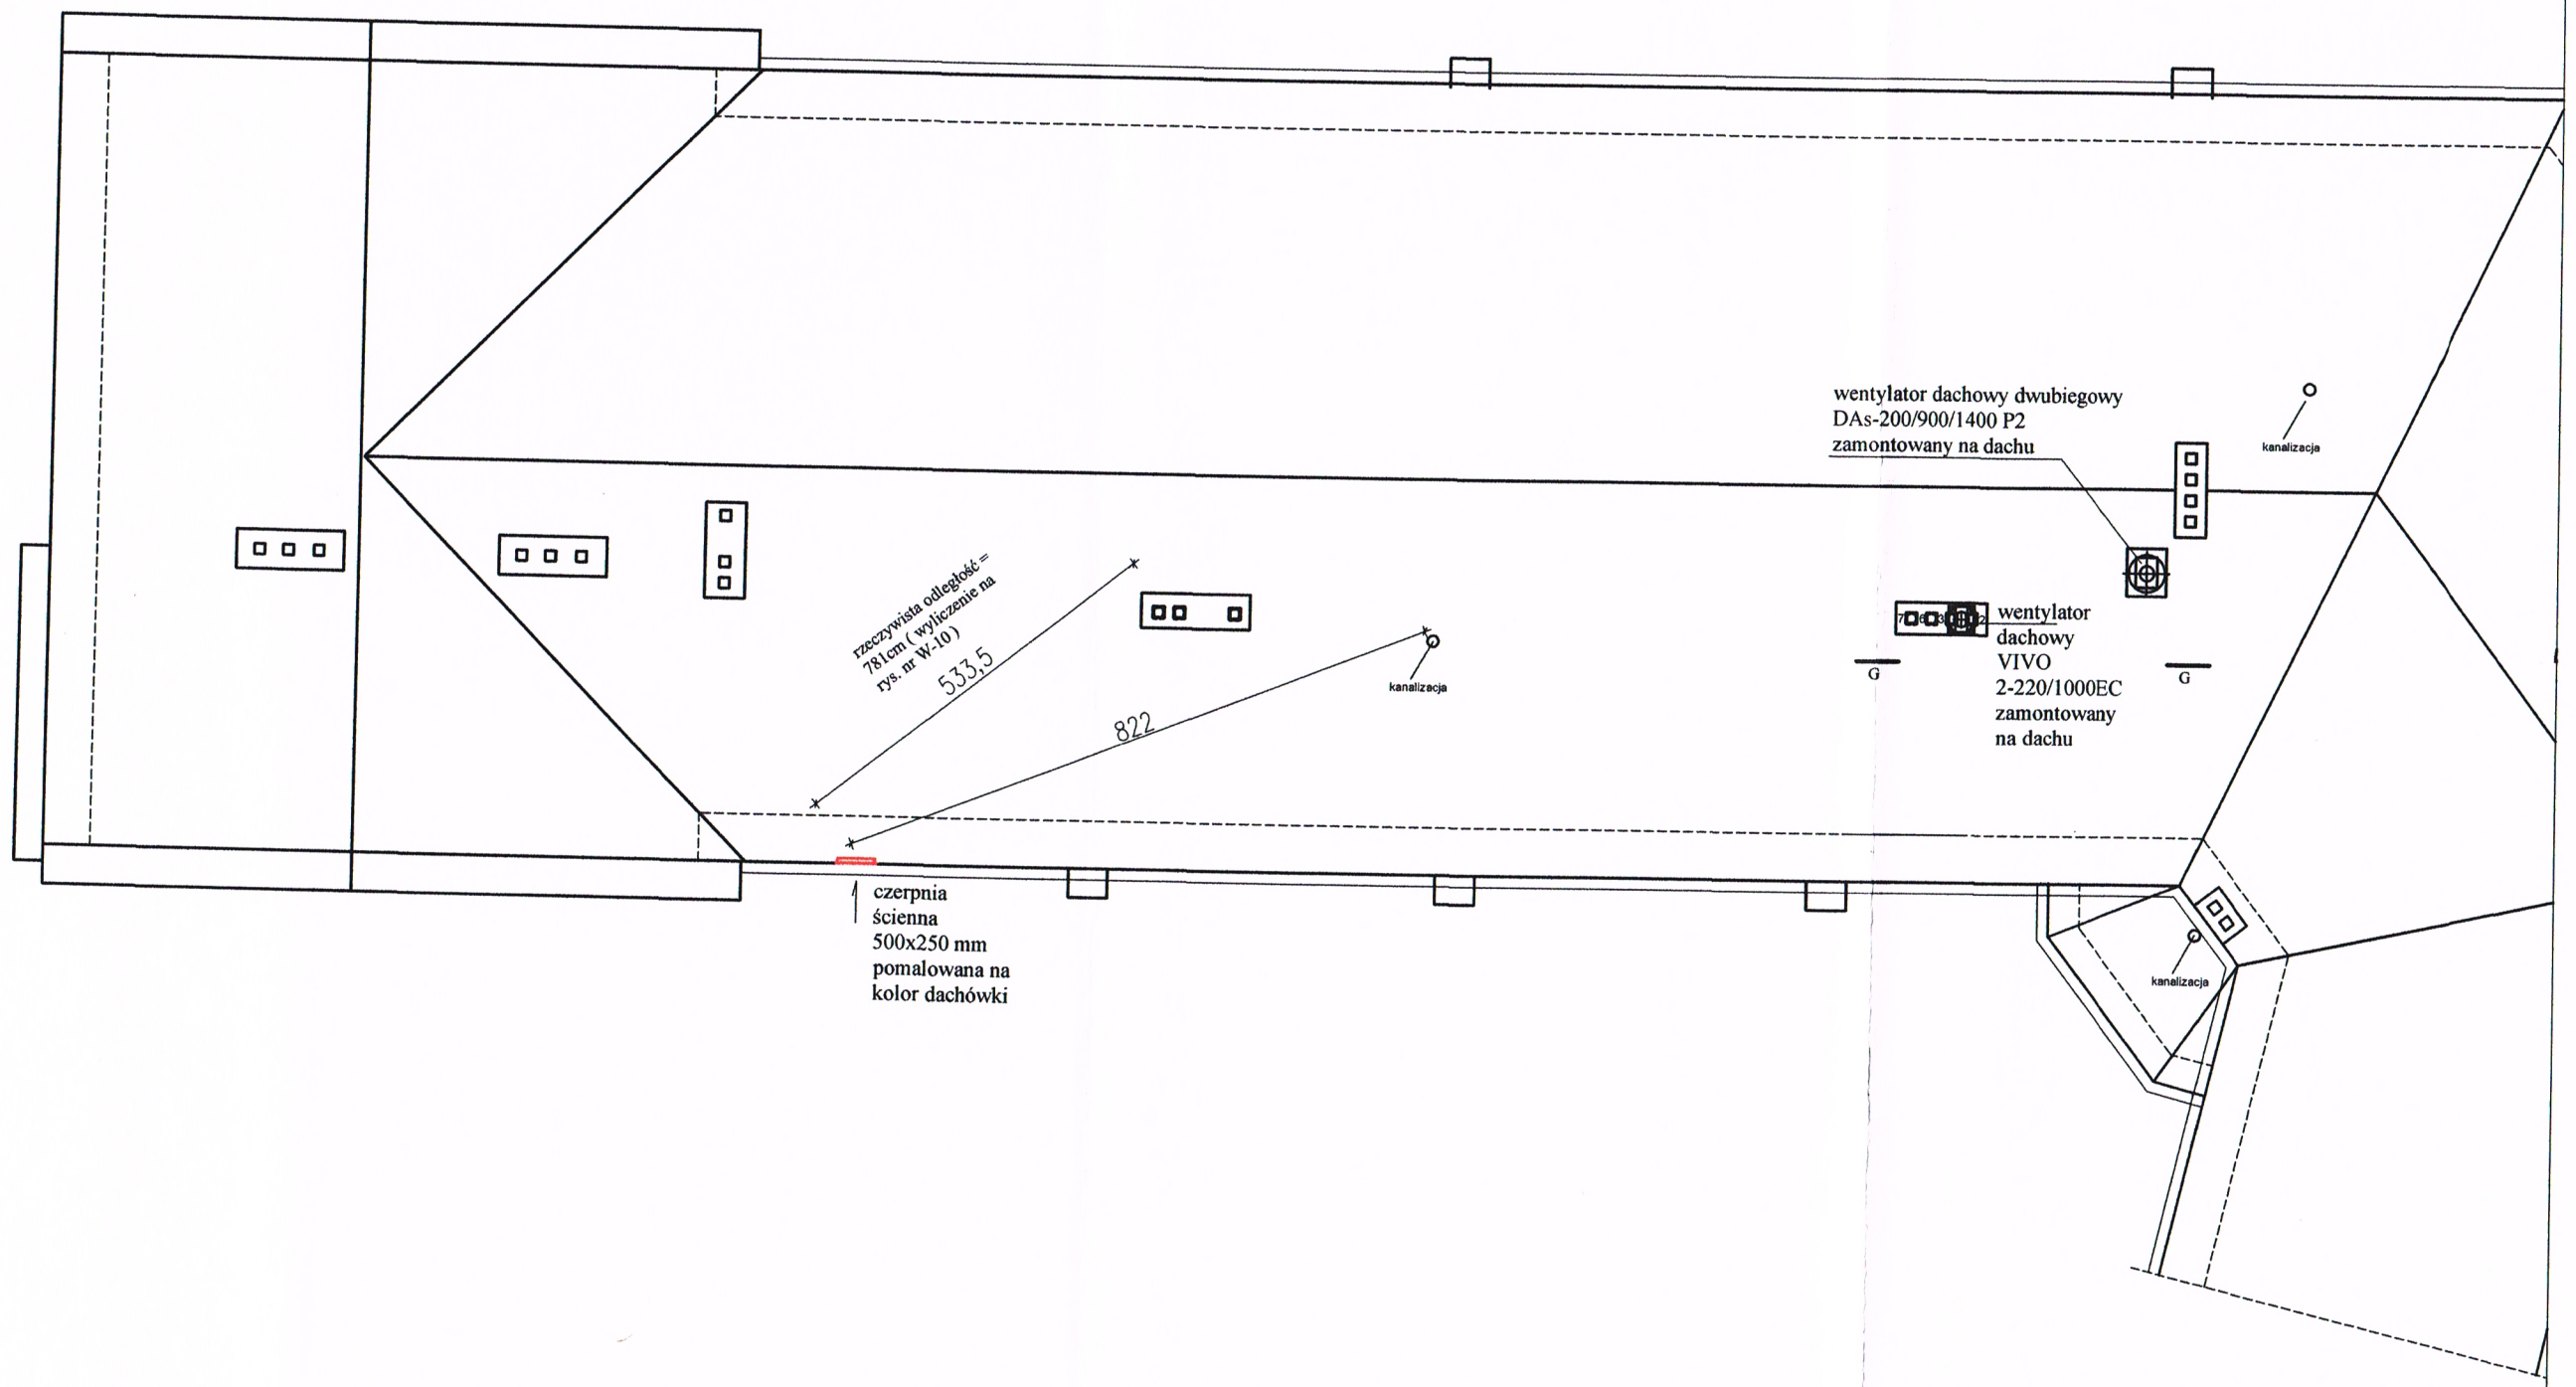

PRACOWNIA PROJEKTOWO-USŁUGOWA architekt Joanna Gołata
ul.Galla Anonima 11/12 85-790 Bydgoszcz, tel. 52 374 07 03, 600 809 826, e-mail jgarch@tlen.pl

NAZWA RYSUNKU:	RZUT DACHU		
ZADANIE:	WYPOSAŻENIE PRACOWNI KOMPUTEROWEJ W SALI NR 31 NA II PIĘTRZE W BUDYNKU DYDAKTYCZNYM PRZY PL. KOŚCIELECKICH 8 W BYDGOSZCZY W INSTALACJĘ WENTYLACJĘ MECHANICZNEJ		SKALA: 1:100
ADRES:	DZIAŁKI NR 88/1 OBR.108 PL.KOŚCIELECKICH 8 BYDGOSZCZ		NR RYS.: W-6
INWESTOR:	UNIWERSYTET KAZIMIERZA WIELKIEGO W BYDGOSZCZY		
BRANŻA:	WENTYLACJA	DATA:	03.2018
STADIUM:	PROJEKT WYKONAWCZY	PODPIS	
PROJEKTANT:	tech. EWA SZCZYGIELSKA NR UPRAWNIEŃ BUD. W SPECJALNOŚCI WYPOSAŻENIE SANITARNE BUDYNKÓW NR GP-KZ-7342/501/94		
SPRAWDZAJĄCY:	inż. BARBARA GRZEGORZEWICZ NR UPRAWNIEŃ BUD. W SPECJALNOŚCI INSTALACYJNO-INŻYNIERYJNEJ NR GP-KZ-7348/614/91		

PRZEKRÓJ A'-A'

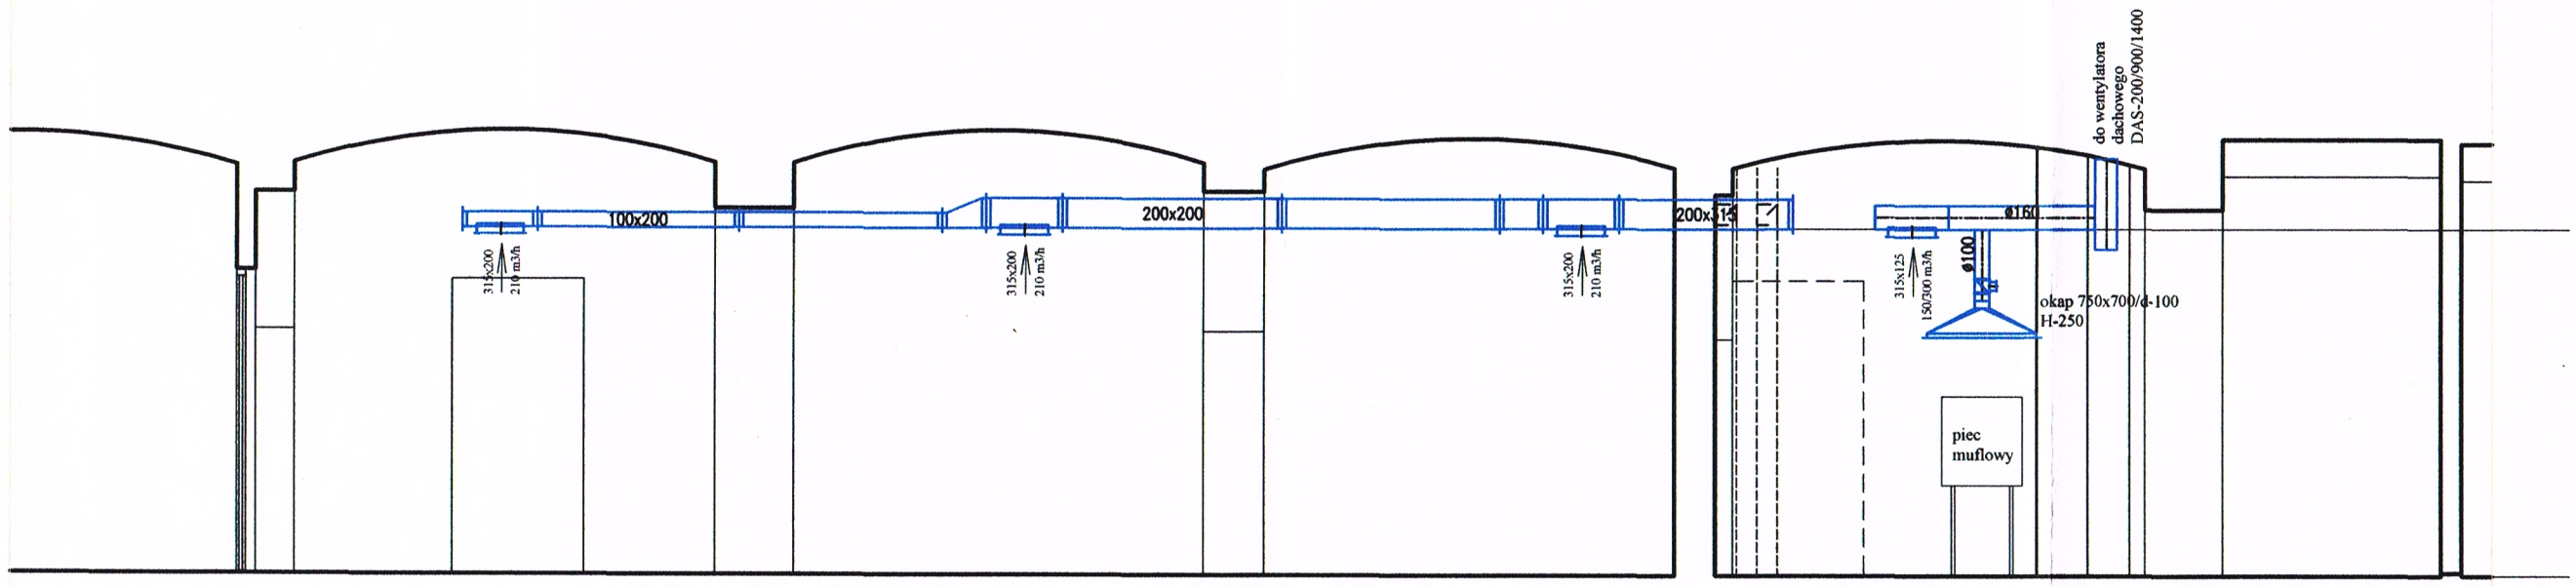

PRACOWNIA PROJEKTOWO-USŁUGOWA architekt Joanna Gołata

ul.Galla Anonima 11/12 85-790 Bydgoszcz, tel. 52 374 07 03, 600 809 826, e-mail jgarch@tlen.pl

NAZWA RYSUNKU:	PRZEKRÓJ A-A		
NAZWA INWESTYCJI :	ZMIANA SPOSOBU UŻYTKOWANIA POMIESZCZEŃ PIWNICZNYCH (KUCHNI I STOŁÓWKI) NA POMIESZCZENIA LABORATORYJNE Z PRZESTRZENIĄ DYDAKTYCZNĄ ORAZ WYPOSAŻENIE PRACOWNI KOMPUTEROWEJ (SALI NR 31 NA II PIĘTRZE) W INSTALACJĘ WENTYLACJI MECHANICZNEJ W BUDYNKU DYDAKTYCZNYM PRZY PL. KOŚCIELECKICH 8 W BYDGOSZCZY		SKALA: 1:50
ADRES:	DZIAŁKI NR 88/1 OBR.108 PL.KOŚCIELECKICH 8 BYDGOSZCZ		NR RYS.: W-7
INWESTOR:	UNIWERSYTET KAZIMIERZA WIELKIEGO W BYDGOSZCZY		
BRANŻA:	WENTYLACJA	DATA:	03.2018
STADIUM:	PROJEKT WYKONAWCZY	PODPIS	
PROJEKTANT:	tech. EWA SZCZYGIELSKA NR UPRAWNIEŃ BUD. W SPECJALNOŚCI WYPOSAŻENIE SANITARNE BUDYNKÓW NR GP-KZ-7342/501/94		
SPRAWDZAJĄCY:	inż. BARBARA GRZEGORZEWICZ NR UPRAWNIEŃ BUD. W SPECJALNOŚCI INSTALACYJNO-INŻYNIERYJNEJ NR GP-KZ-7342/611/94		

PRZEKRÓJ C-C

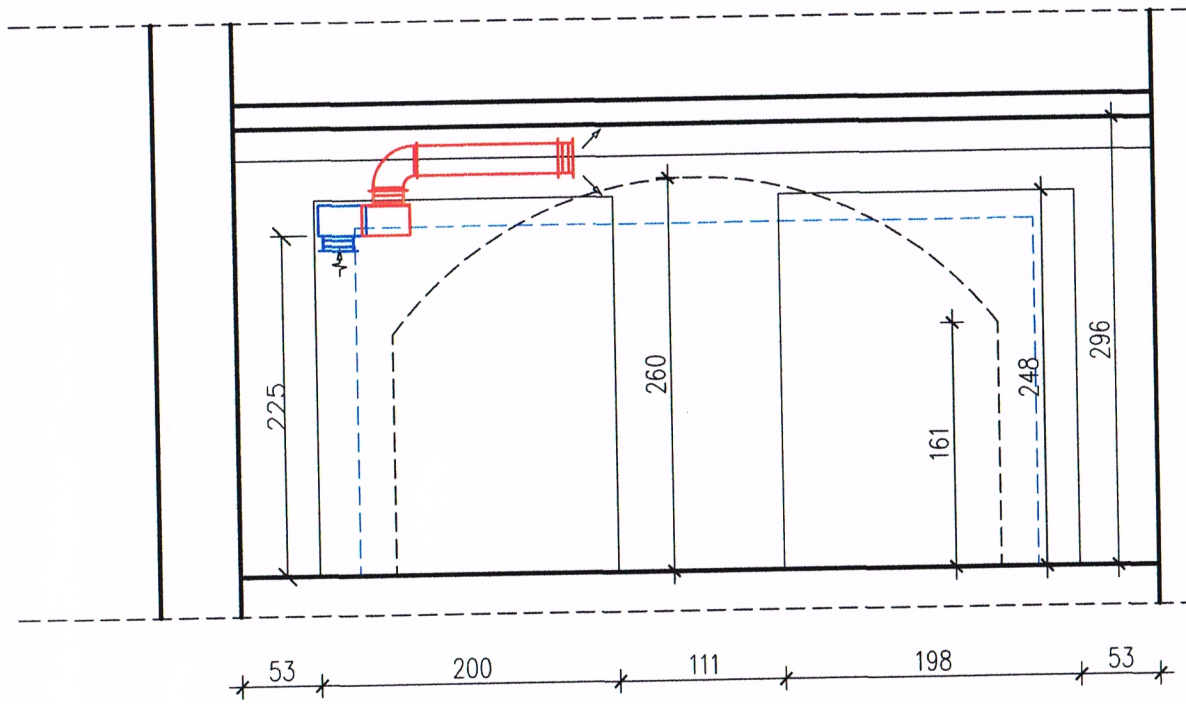

PRZEKRÓJ B-B

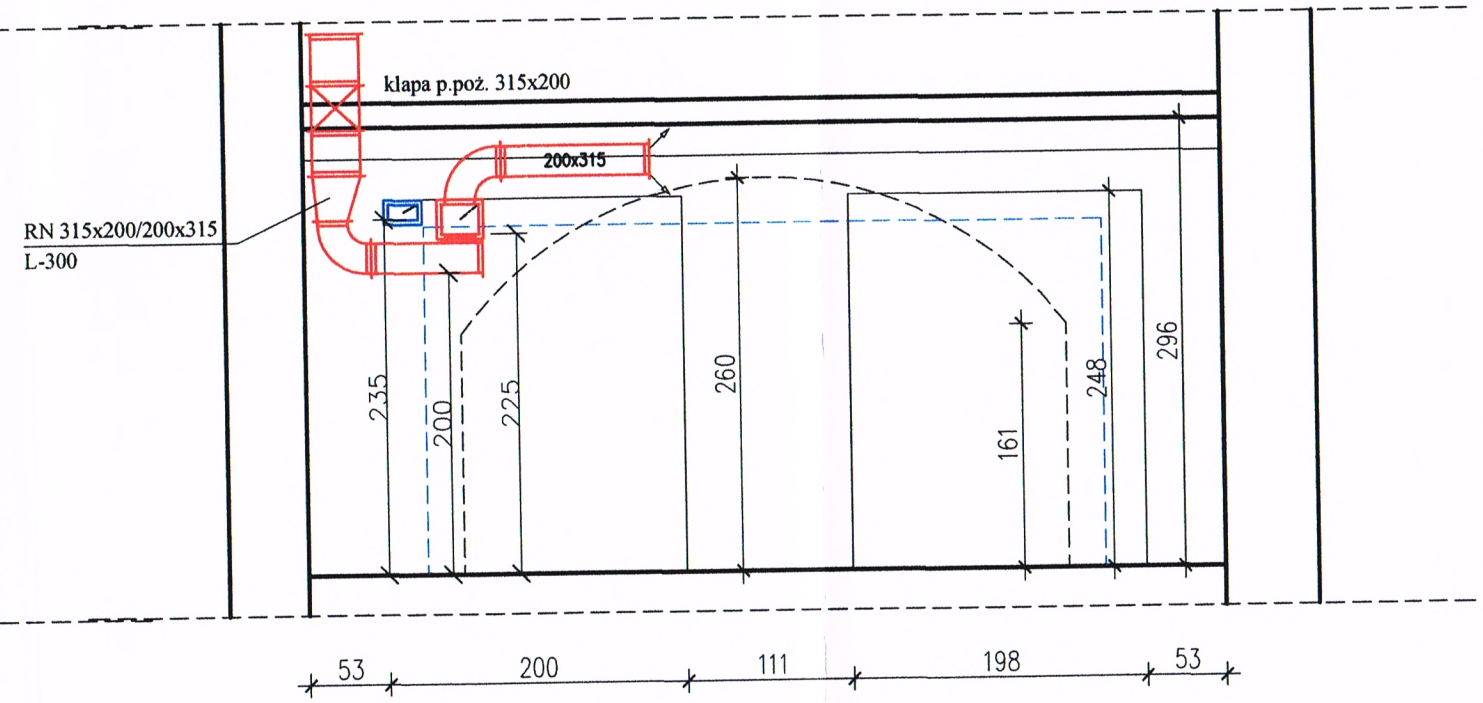

PRZEKRÓJ G-G

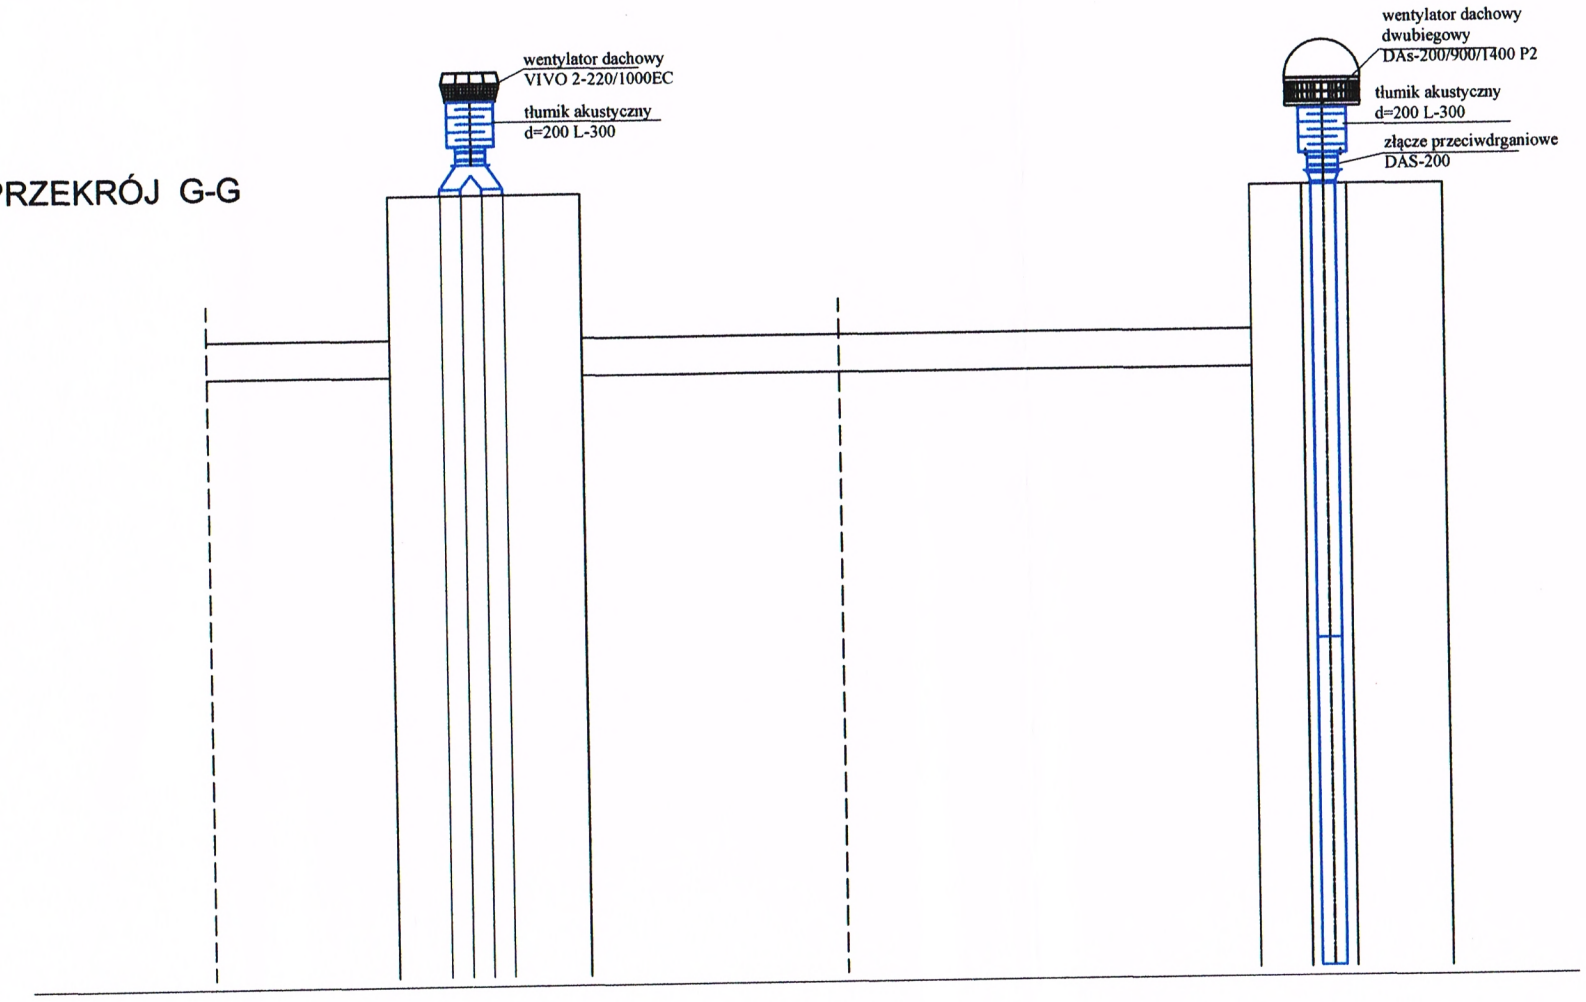

PRACOWNIA PROJEKTOWO-USŁUGOWA		architekt Joanna Gołata	
ul.Galla Anonima 11/12 85-790 Bydgoszcz, tel. 52 374 07 03, 600 809 826, e-mail jgarch@tlen.pl			
NAZWA RYSUNKU:	PRZEKRÓJ B-B; C-C; G-G		
NAZWA INWESTYCJI :	ZMIANA SPOSOBU UŻYTKOWANIA POMIESZCZEŃ PIWNICZNYCH (KUCHNI I STOŁÓWKI) NA POMIESZCZENIA LABORATORYJNE Z PRZESTRZENIĄ DYDAKTYCZNĄ ORAZ WYPOSAŻENIE PRACOWNI KOMPUTEROWEJ (SALI NR 31 NA II PIĘTRZE) W INSTALACJĘ WENTYLACJI MECHANICZNEJ W BUDYNKU DYDAKTYCZNYM PRZY PL. KOŚCIELECKICH 8 W BYDGOSZCZY		SKALA: 1:50
ADRES:	DZIAŁKI NR 88/1 OBR.108 PL.KOŚCIELECKICH 8 BYDGOSZCZ		NR RYS.: W-8
INWESTOR:	UNIWERSYTET KAZIMIERZA WIELKIEGO W BYDGOSZCZY		
BRANŻA:	WENTYLACJA	DATA:	03.2018
STADIUM:	PROJEKT WYKONAWCZY	PODPIS	
PROJEKTANT:	tech. EWA SZCZYGIELSKA NR UPRAWNIEŃ BUD. W SPECJALNOŚCI WYPOSAŻENIE SANITARNE BUDYNKÓW NR GP-KZ-7342/501/94		
SPRAWDZAJĄCY:	inż. BARBARA GRZEGORZEWICZ NR UPRAWNIEŃ BUD. W SPECJALNOŚCI INSTALACYJNO-INŻYNIERYJNEJ NR GP-KZ-7342/611/94		

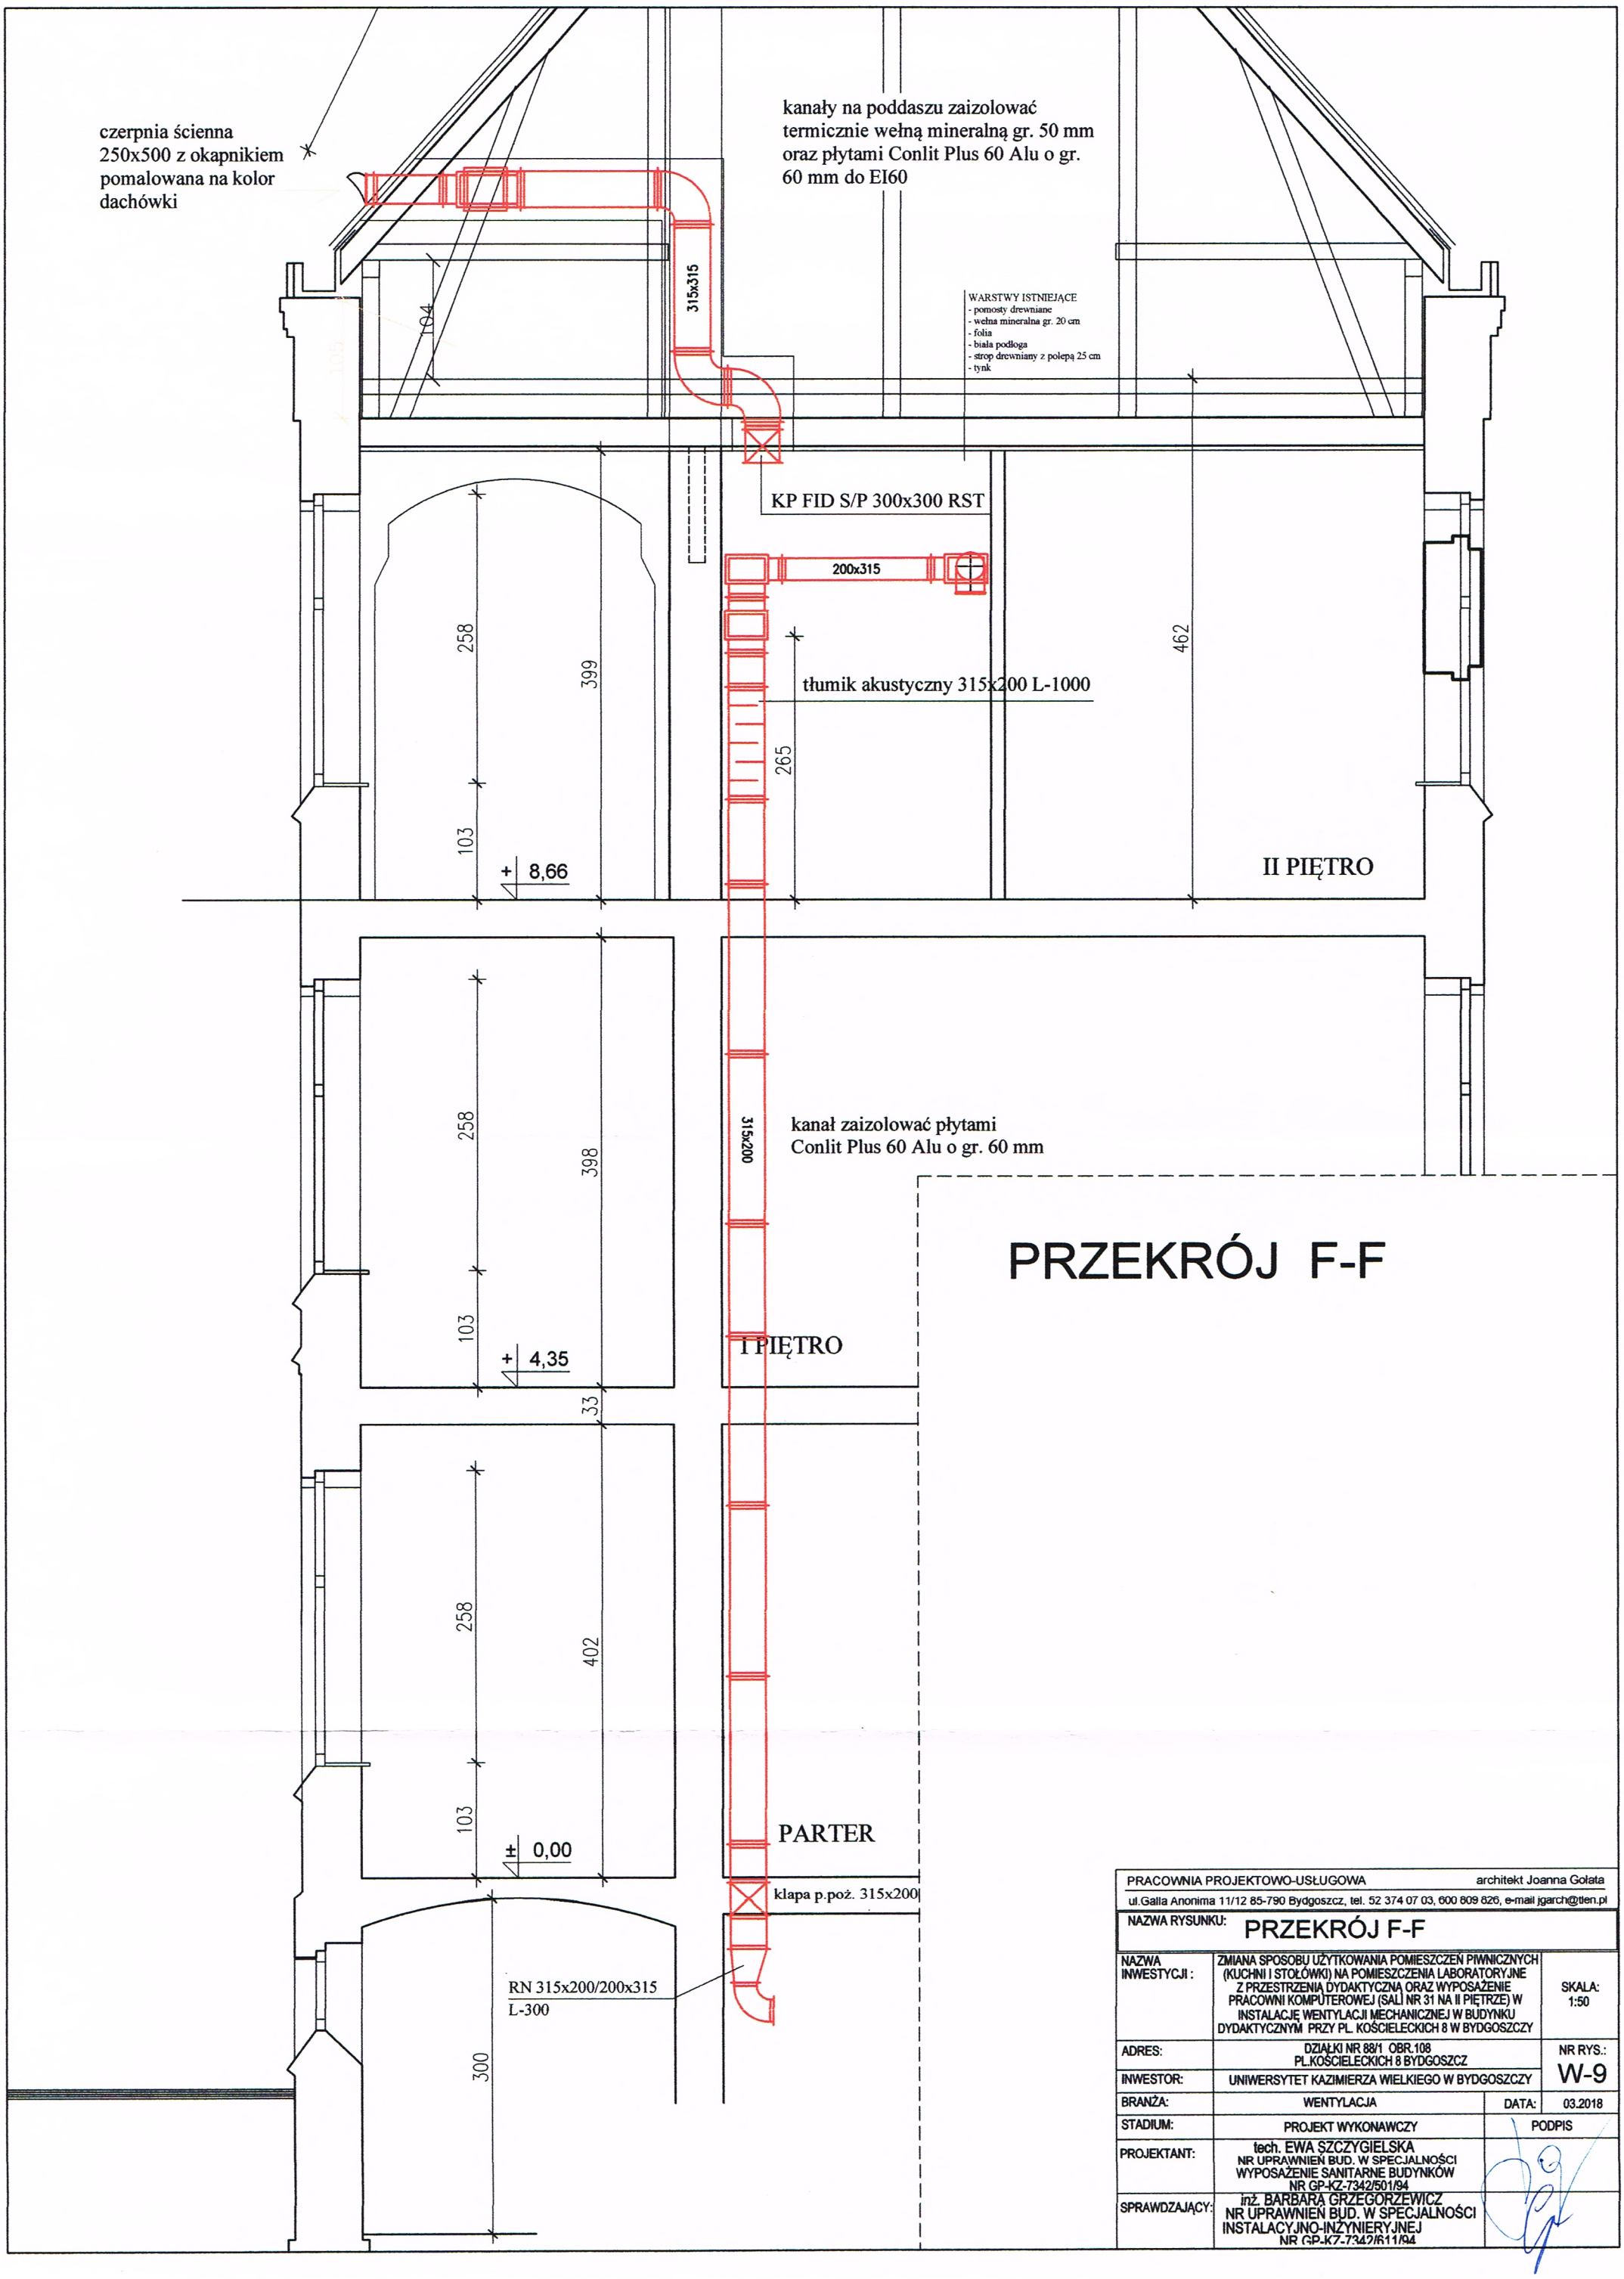

PRACOWNIA PROJEKTOWO-USŁUGOWA		architekt Joanna Gołata	
ul.Galla Anonima 11/12 85-790 Bydgoszcz, tel. 52 374 07 03, 600 809 626, e-mail jgarch@tlen.pl			
NAZWA RYSUNKU:	PRZEKRÓJ F-F		
NAZWA INWESTYCJI :	ZMIANA SPOSOBU UŻYTKOWANIA POMIESZCZEŃ PIWNICZNYCH (KUCHNI I STOŁÓWKI) NA POMIESZCZENIA LABORATORYJNE Z PRZESTRZENIĄ DYDAKTYCZNĄ ORAZ WYPOSAŻENIE PRACOWNI KOMPUTEROWEJ (SALI NR 31 NA II PIĘTRZE) W INSTALACJĘ WENTYLACJI MECHANICZNEJ W BUDYNKU DYDAKTYCZNYM PRZY PL. KOŚCIELECKICH 8 W BYDGOSZCZY		SKALA: 1:50
ADRES:	DZIAŁKI NR 88/1 OBR.108 PL.KOŚCIELECKICH 8 BYDGOSZCZ		NR RYS.: W-9
INWESTOR:	UNIWERSYTET KAZIMIERZA WIELKIEGO W BYDGOSZCZY		
BRANŻA:	WENTYLACJA	DATA:	03.2018
STADIUM:	PROJEKT WYKONAWCZY	PODPIS	
PROJEKTANT:	tech. EWA SZCZYGIELSKA NR UPRAWNIEŃ BUD. W SPECJALNOŚCI WYPOSAŻENIE SANITARNE BUDYNKÓW NR GP-KZ-7342/501/94		
SPRAWDZAJĄCY:	inż. BARBARA GRZEGORZEWICZ NR UPRAWNIEŃ BUD. W SPECJALNOŚCI INSTALACYJNO-INŻYNIERYJNEJ NR GP-KZ-7342/611/94		

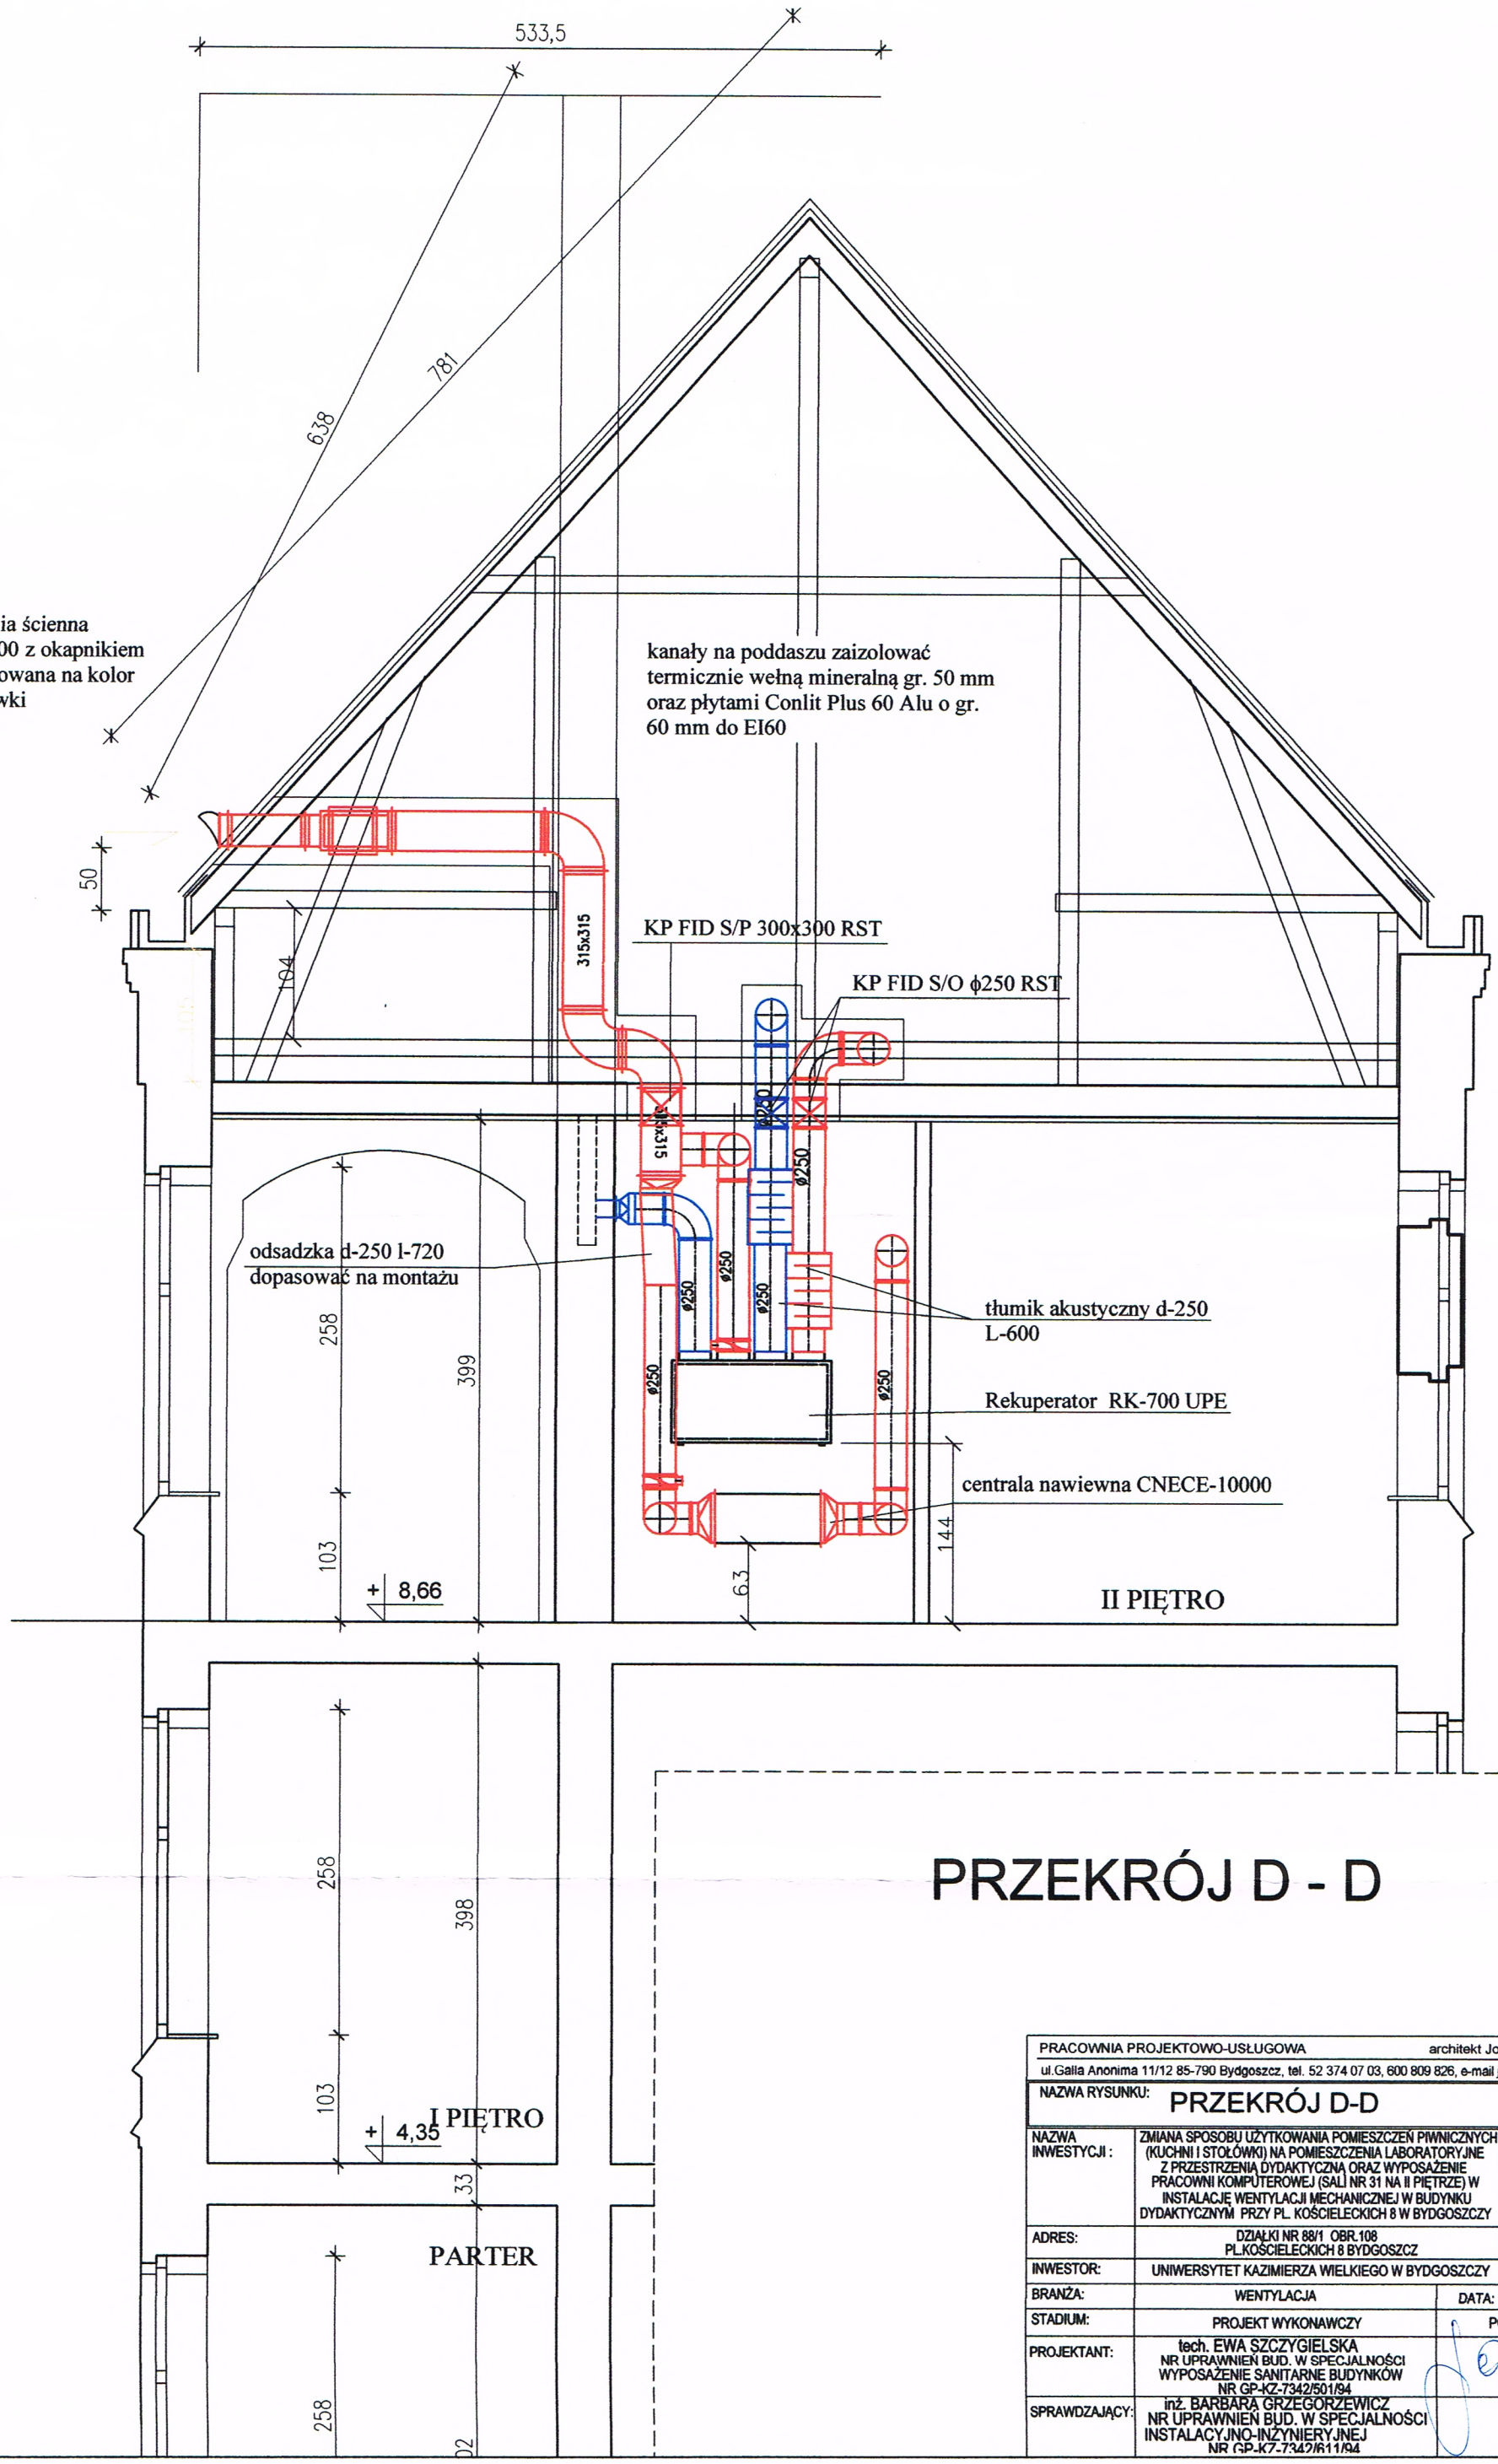

PRZEKRÓJ D - D

PRACOWNIA PROJEKTOWO-USŁUGOWA		architekt Joanna Gołata	
ul.Galla Anonima 11/12 85-790 Bydgoszcz, tel. 52 374 07 03, 600 809 826, e-mail jgarch@tlen.pl			
NAZWA RYSUNKU:	PRZEKRÓJ D-D		
NAZWA INWESTYCJI :	ZMIANA SPOSOBU UŻYTKOWANIA POMIESZCZEŃ PIWNICZNYCH (KUCHNI I STOŁÓWKI) NA POMIESZCZENIA LABORATORYJNE Z PRZESTRZENIĄ DYDAKTYCZNĄ ORAZ WYPOSAŻENIE PRACOWNI KOMPUTEROWEJ (SALI NR 31 NA II PIĘTRZE) W INSTALACJĘ WENTYLACJI MECHANICZNEJ W BUDYNKU DYDAKTYCZNYM PRZY PL. KOŚCIELECKICH 8 W BYDGOSZCZY		SKALA: 1:50
ADRES:	DZIAŁKI NR 88/1 OBR.108 PL.KOŚCIELECKICH 8 BYDGOSZCZ		NR RYS.: W-10
INWESTOR:	UNIWERSYTET KAZIMIERZA WIELKIEGO W BYDGOSZCZY		
BRANŻA:	WENTYLACJA	DATA:	03.2018
STADIUM:	PROJEKT WYKONAWCZY	PODPIS	
PROJEKTANT:	tech. EWA SZCZYGIELSKA NR UPRAWNIEŃ BUD. W SPECJALNOŚCI WYPOSAŻENIE SANITARNE BUDYNKÓW NR GP-KZ-7342/501/94		
SPRAWDZAJĄCY:	inż. BARBARA GRZEGORZEWICZ NR UPRAWNIEŃ BUD. W SPECJALNOŚCI INSTALACYJNO-INŻYNIERYJNEJ NR GP-KZ-7342/611/94		