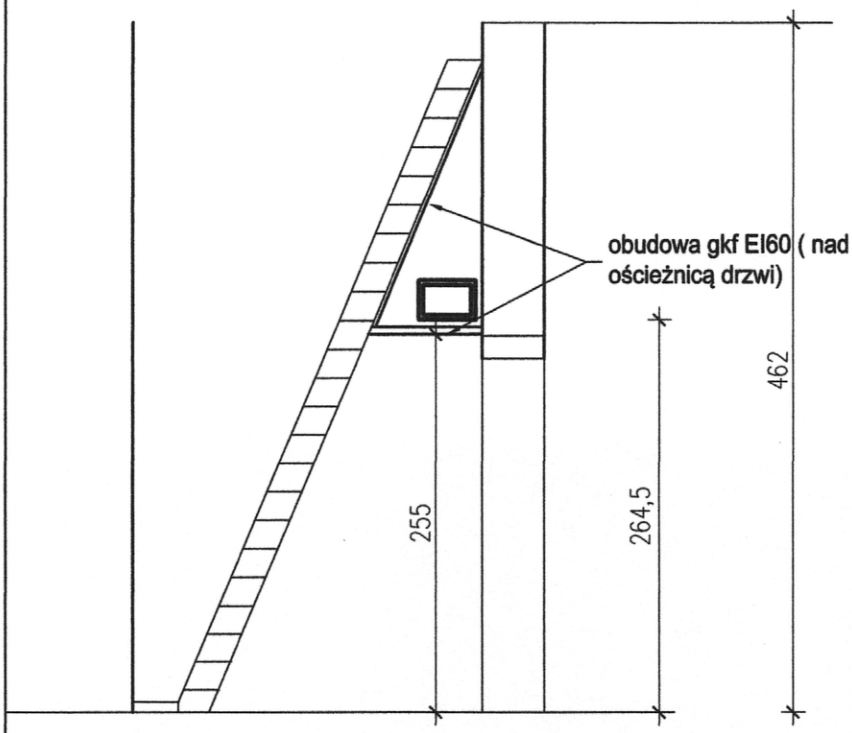

PRZEKRÓJ H-H

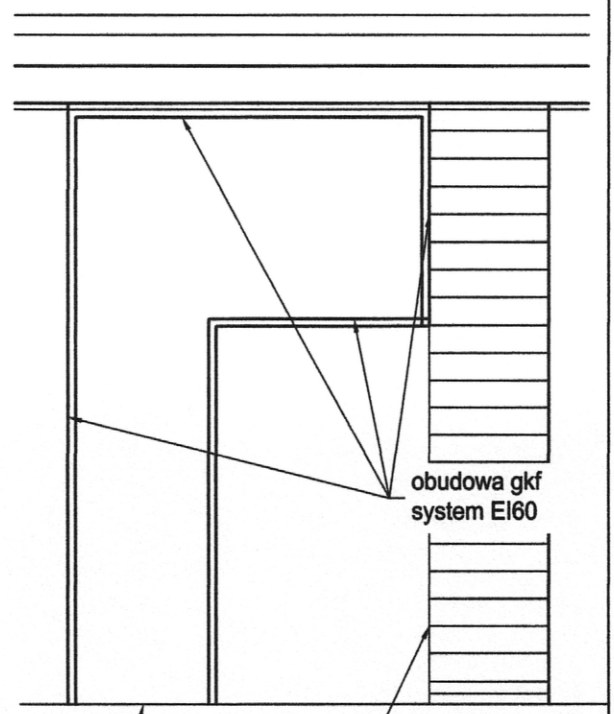

PRZEKRÓJ I-I

system płyt podłogowych ogniochronnych EI60 gr. 2x12,5mm , wykończenie wykładzina pcv

UWAGA :

POZOSTAŁE PRZEKROJE ORAZ RZUT KONDYGNACJI PODDASZA Z WIDOKIEM INSTALACJI ORAZ JEJ OBUDOWY ZAŁĄCZONE W CZĘŚCI BRANŻOWEJ INSTALACJI WENTYLACYJNEJ

LEGENDA:

ŚCIANY ISTNIEJĄCE

ŚCIANY PROJEKTOWANE

PRACOWNIA PROJEKTOWO-USŁUGOWA architekt Joanna Gołata
ul.Galla Anonima 11/12 85-790 Bydgoszcz, tel. 52 374 07 03, 600 809 826, e-mail jgarch@tlen.pl

NAZWA RYSUNKU:	PRZEKRÓJ H-H, I-I		
NAZWA INWESTYCJI :	ZMIANA SPOSOBU UŻYTKOWANIA POMIESZCZEŃ PIWNICZNYCH (KUCHNI I STOŁÓWKI) NA POMIESZCZENIA LABORATORYJNE Z PRZESTRZENIĄ DYDAKTYCZNĄ ORAZ WYPOSAŻENIE PRACOWNI KOMPUTEROWEJ (SALI NR 31 NA II PIĘTRZE) W INSTALACJĘ WENTYLACJI MECHANICZNEJ W BUDYNKU DYDAKTYCZNYM PRZY PL. KOŚCIELECKICH 8 W BYDGOSZCZY		SKALA: 1:50
ADRES:	DZIAŁKI NR 88/1 OBR.108 PL.KOŚCIELECKICH 8 BYDGOSZCZ		NR RYS.: A-8
INWESTOR:	UNIWERSYTET KAZIMIERZA WIELKIEGO W BYDGOSZCZY		
BRANŻA:	ARCHITEKTURA	DATA:	03.2018
STADIUM:	PROJEKT WYKONAWCZY	PODPIS	
PROJEKTANT:	mgr inż. arch. JOANNA GOŁATA NR UPRAWNIEŃ BUD. W SPECJALNOŚCI ARCHITEKTONICZNEJ BEZ OGRANICZEŃ NR GPKG-I-7342-23/96		
SPRAWDZAJĄCY:	mgr inż. arch. KRZYSZTOF ŁUKANOWSKI NR UPRAWNIEŃ BUD. W SPECJALNOŚCI ARCHITEKTONICZNEJ BEZ OGRANICZEŃ NR RGPI-V-7342-70/97		

D1
80 x 200

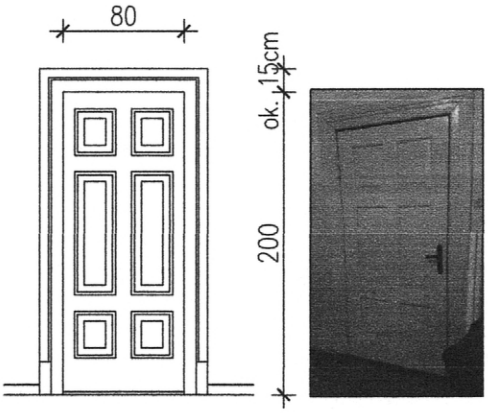

1 szt. - prawe

drzwi drewniane płycinowe wzorowane na zabytkowych drzwiach istniejących w budynku w korytarzu piwnicy, od strony korytarza wykonać ozdobne szerokie ościeże drewniane wzorowane na istniejących w budynku; malowane w kolorach identycznych z istniejącymi

D2
80 x 200

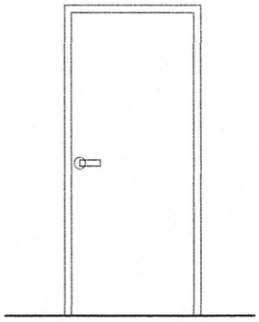

1 szt. - prawe - piwnica

Drzwi drewniane, laminowane, pełne,
- ościeżnica stalowa kątowa lub obejmująca regulowana lakierowana proszkowo
- zamek patentowy
- klamka, szyld, zawiasy - stal nierdzewna lub o podobnych parametrach;
- kolor biały lub kremowy

D2'
80 x 200

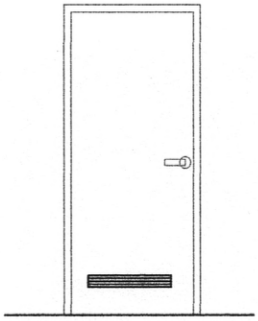

1 szt. - lewe - II piętro

Drzwi drewniane, laminowane, pełne,
- ościeżnica stalowa kątowa lub obejmująca regulowana lakierowana proszkowo
- zamek patentowy
- klamka, szyld, zawiasy - stal nierdzewna lub o podobnych parametrach
- kratka wentylacyjna
- kolor biały lub kremowy

D3
120 x 200

1 szt. - prawe - II piętro

Drzwi drewniane lub stalowe techniczne, pełne, ppoż EI30
- ościeżnica stalowa kątowa lub obejmująca regulowana lakierowana proszkowo
- zamek patentowy
- samozamykacz
- klamka, szyld, zawiasy - stal nierdzewna lub o podobnych parametrach
- kratka wentylacyjna EI30
- kolor biały lub kremowy

PRACOWNIA PROJEKTOWO-USŁUGOWA		architekt Joanna Gołata
ul.Galla Anonima 11/12 85-790 Bydgoszcz, tel. 52 374 07 03, 600 809 826, e-mail jgarch@tlen.pl		
NAZWA RYSUNKU:	ZESTAWIENIE STOLARKI DRZWIOWEJ	
NAZWA INWESTYCJI :	ZMIANA SPOSOBU UŻYTKOWANIA POMIESZCZEŃ PIWNICZNYCH (KUCHNI I STOŁÓWKI) NA POMIESZCZENIA LABORATORYJNE Z PRZESTRZENIĄ DYDAKTYCZNĄ ORAZ WYPOSAŻENIE PRACOWNI KOMPUTEROWEJ (SALI NR 31 NA II PIĘTRZE) W INSTALACJĘ WENTYLACJI MECHANICZNEJ W BUDYNKU DYDAKTYCZNYM PRZY PL. KOŚCIELECKICH 8 W BYDGOSZCZY	SKALA: 1:50
ADRES:	DZIAŁKI NR 88/1 OBR.108 PL.KOŚCIELECKICH 8 BYDGOSZCZ	NR RYS.:
INWESTOR:	UNIWERSYTET KAZIMIERZA WIELKIEGO W BYDGOSZCZY	A-9
BRANŻA:	ARCHITEKTURA	DATA: 03.2018
STADIUM:	PROJEKT WYKONAWCZY	PODPIS
PROJEKTANT:	mgr inż. arch. JOANNA GOŁATA NR UPRAWNIEŃ BUD. W SPECJALNOŚCI ARCHITEKTONICZNEJ BEZ OGRANICZEŃ NR GPKG-I-7342-23/96	
SPRAWDZAJĄCY:	mgr inż. arch. KRZYSZTOF ŁUKANOWSKI NR UPRAWNIEŃ BUD. W SPECJALNOŚCI ARCHITEKTONICZNEJ BEZ OGRANICZEŃ NR RGPI-V-7342-70/97	