


PARTER

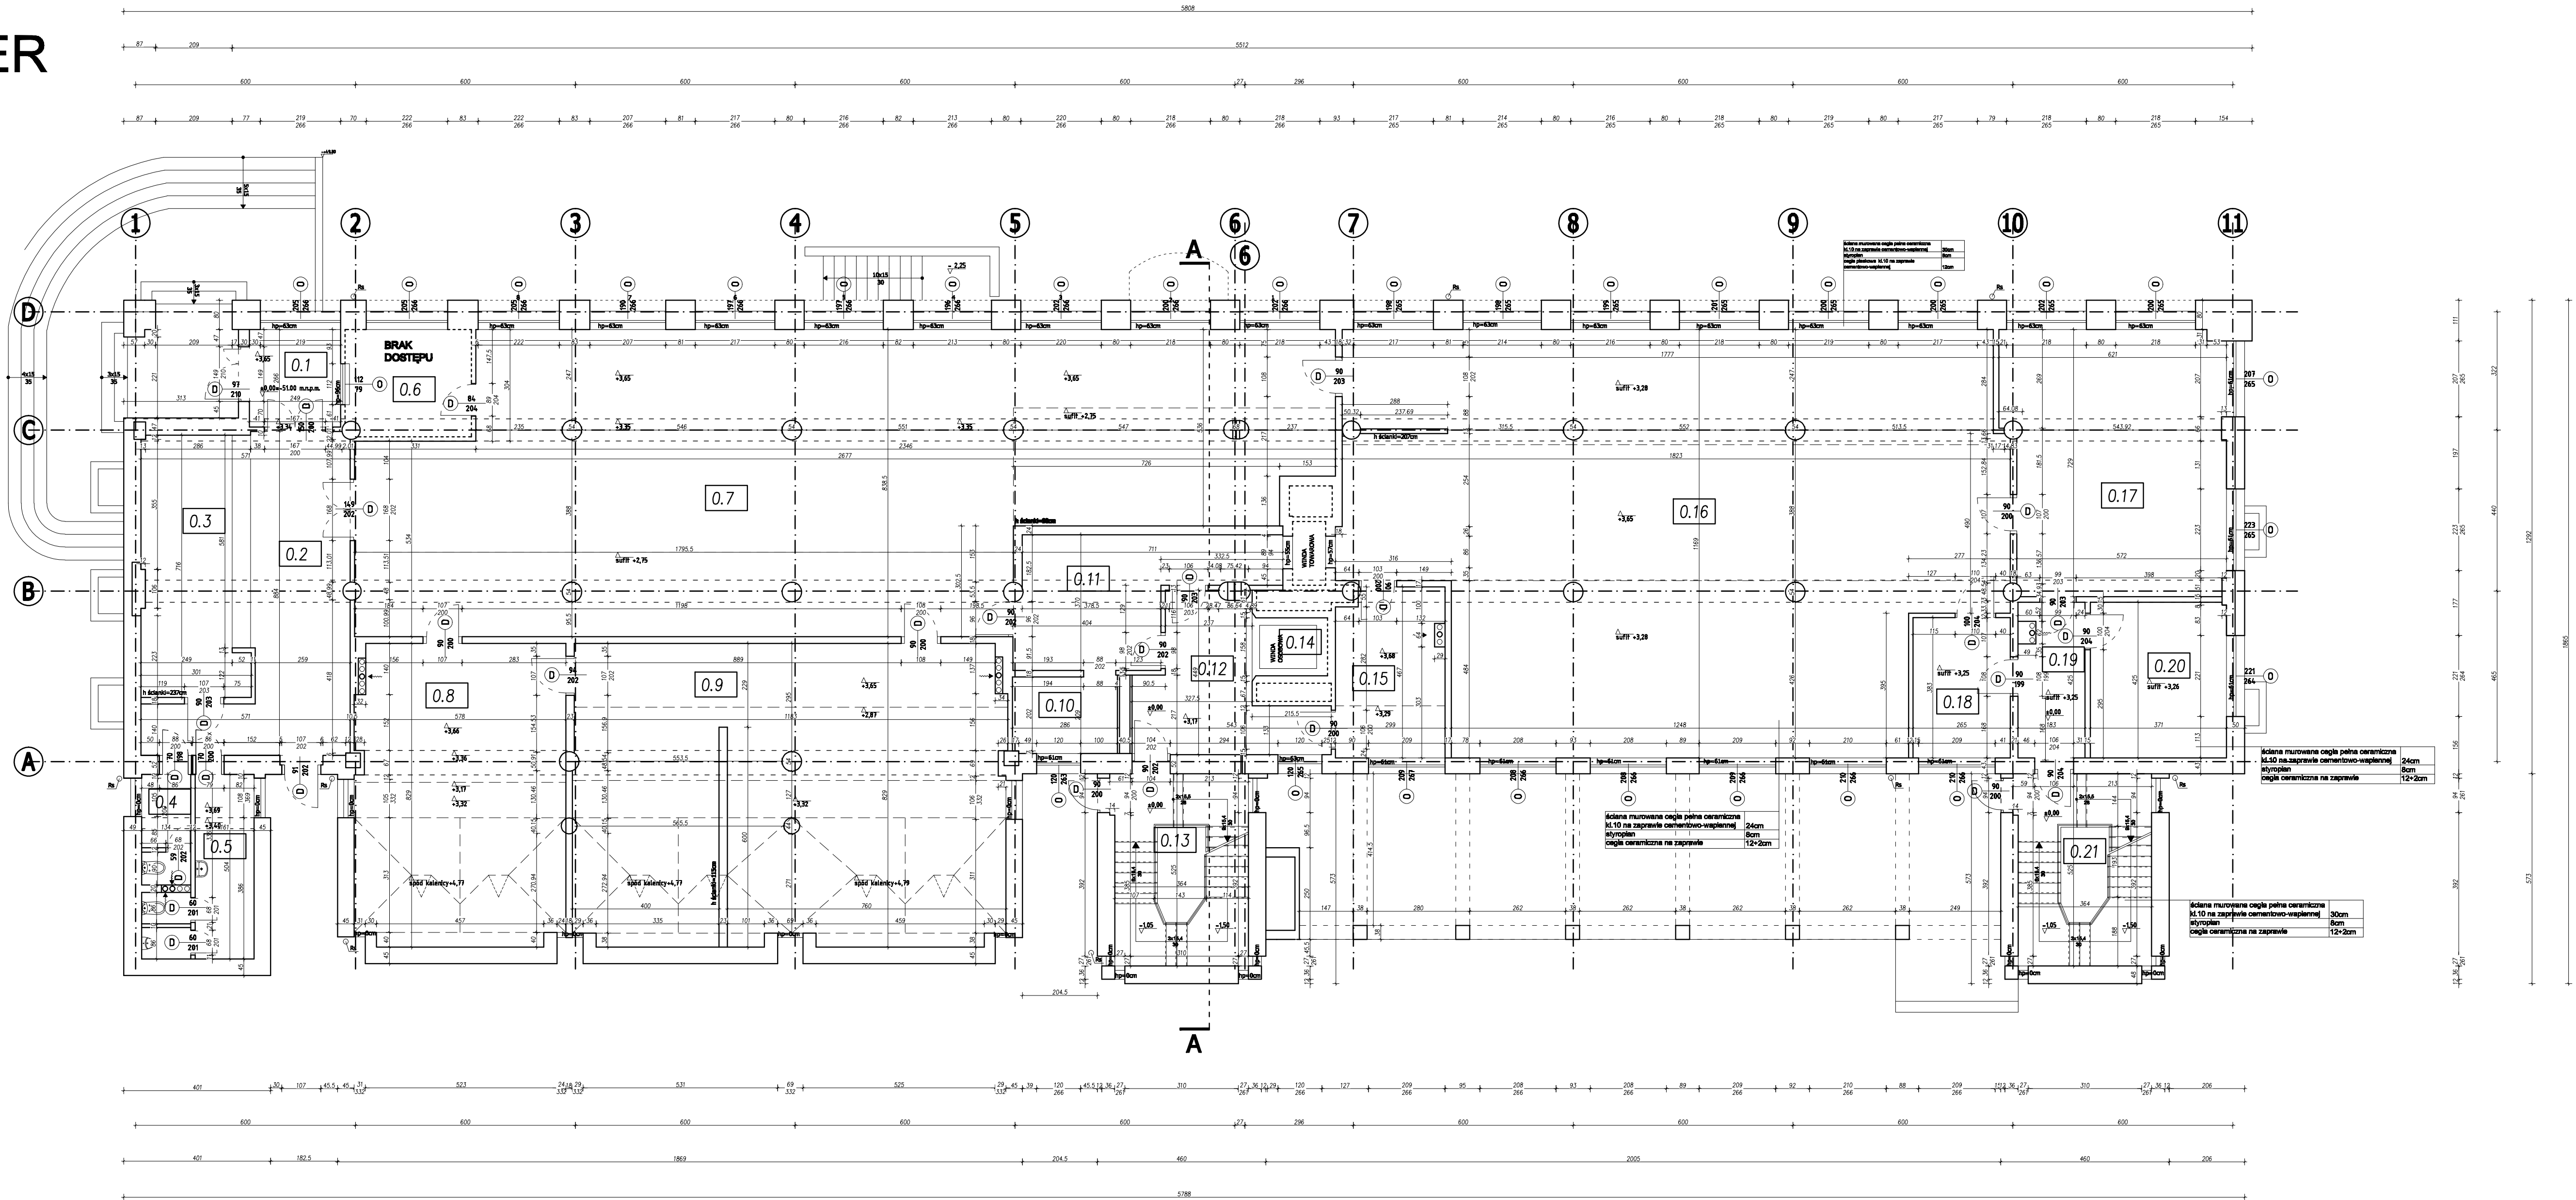

NR	NAZWA	POW. UŻ. POM. [m²]
0.01	KOMUNIKACJA	6,62 [m²]
0.02	HAL SZATNIOWY	28,02 [m²]
0.03	SZATNIA	21,23 [m²]
0.04	WC	4,07 [m²]
0.05	WC	10,42 [m²]
0.06	POMIESZCZENIE	10,02 [m²]
0.07	HAL KATALOG.	185,48 [m²]
0.08	ODDZ. BIBL. INFOR.	46,80 [m²]
0.09	CZYTELNA BIBLIOGRAF.	96,40 [m²]
0.10	POKÓJ KIEROWNIKA DZ. UDOŚT.	6,01 [m²]
0.11	WYPOŻYCZALNIA KSIĄŻEK DO DOMU	19,12 [m²]
0.12	KOMUNIKACJA	15,39 [m²]
0.13	KŁATKA SCHODOWA	19,27 [m²]
0.14	WINDA	3,26 [m²]
0.15	POKÓJ PRACOWNIKA DZ. UDOŚT.	13,43 [m²]
0.16	CZYTELNA OGÓLNA	196,69 [m²]
0.17	CZYTELNA PRACOWNIKÓW NAUKOWYCH	42,76 [m²]
0.18	POMIESZCZENIE	10,15 [m²]
0.19	KOMUNIKACJA	7,47 [m²]
0.20	POMIESZCZENIE	15,67 [m²]
0.21	KŁATKA SCHODOWA	19,26 [m²]

SUMA POW. UŻYTKOWEJ 767,54 [m²]

1. WYMIARY SPRAWDZIĆ NA BUDOWIE
2. PROJEKTANT PRZED PRZYSTĄPIENIEM DO PRAC PROJEKTOWYCH ZOBOWIĄZANY JEST DO SPRAWDZENIA NINIEJSZEJ INWENTARYZACJI JAKO PODSTAWY DO PROJEKTOWANIA
3. OPRACOWANIE NA PODSTAWIE DOKUMENTACJI ARCHIWALNEJ ORAZ POMIARÓW INWENTARYZACYJNYCH

BURO PROJEKTÓW	APRACHES SP. Z O.O. SP. J. UL. BOKARZA 141, 00-040 POKÓJ 14.01, 00-040 POKÓJ 14.01
INWESTOR	UNIWERSYTET KAZIMIERZA WIELKIEGO W BYDGOŚCII UL. Chodkiewicza 30, 85-069 Bydgoszcz
INWESTYCJA	PRZEBUDOWA BIBLIOTEKI NA CENTRUM WSPERANIA INNOWACYJNEJ EDUKACJI I TRANSPARENTNOŚCI
ADRES OBIEKTU	BYDGOŚĆ, UL. CHODKIEWICZA 30
NR DZIAŁU	DZ NR 182, 17 OBR. 0188
BRANŻA OPRACOWANIA	ARCHITEKTURA
FAZA DOKUMENTACJI	INWENTARYZACJA
TEMAT RYSUNKU	RZUT PARTERU
SKALA	1:100
DATA	12.12.2014
PROJEKTANT	IMIE I NAZWISKO UPRAWNIENIA / PODPIS NR UPN 7131 / 13 / P / 2004
ADJUTENT	IMIE I NAZWISKO
PODPISZCZANIE I WYPEŁNIANIE TEGO DOKUMENTU I WYKORZYSTYWANIE NIEZBĘDNE Z UMOWĄ I PRZESZ ODBYĆ NIEPRAWIDŁOWE JEST ZAPROKONOWANE, BEZ AUTORYZACJI ZŁOŻY PROJEKTANTA, WSZYSTKIE PRAWA DO TEGO DOKUMENTU SĄ ZAPASOWANE.	