


PIĘTRO 2

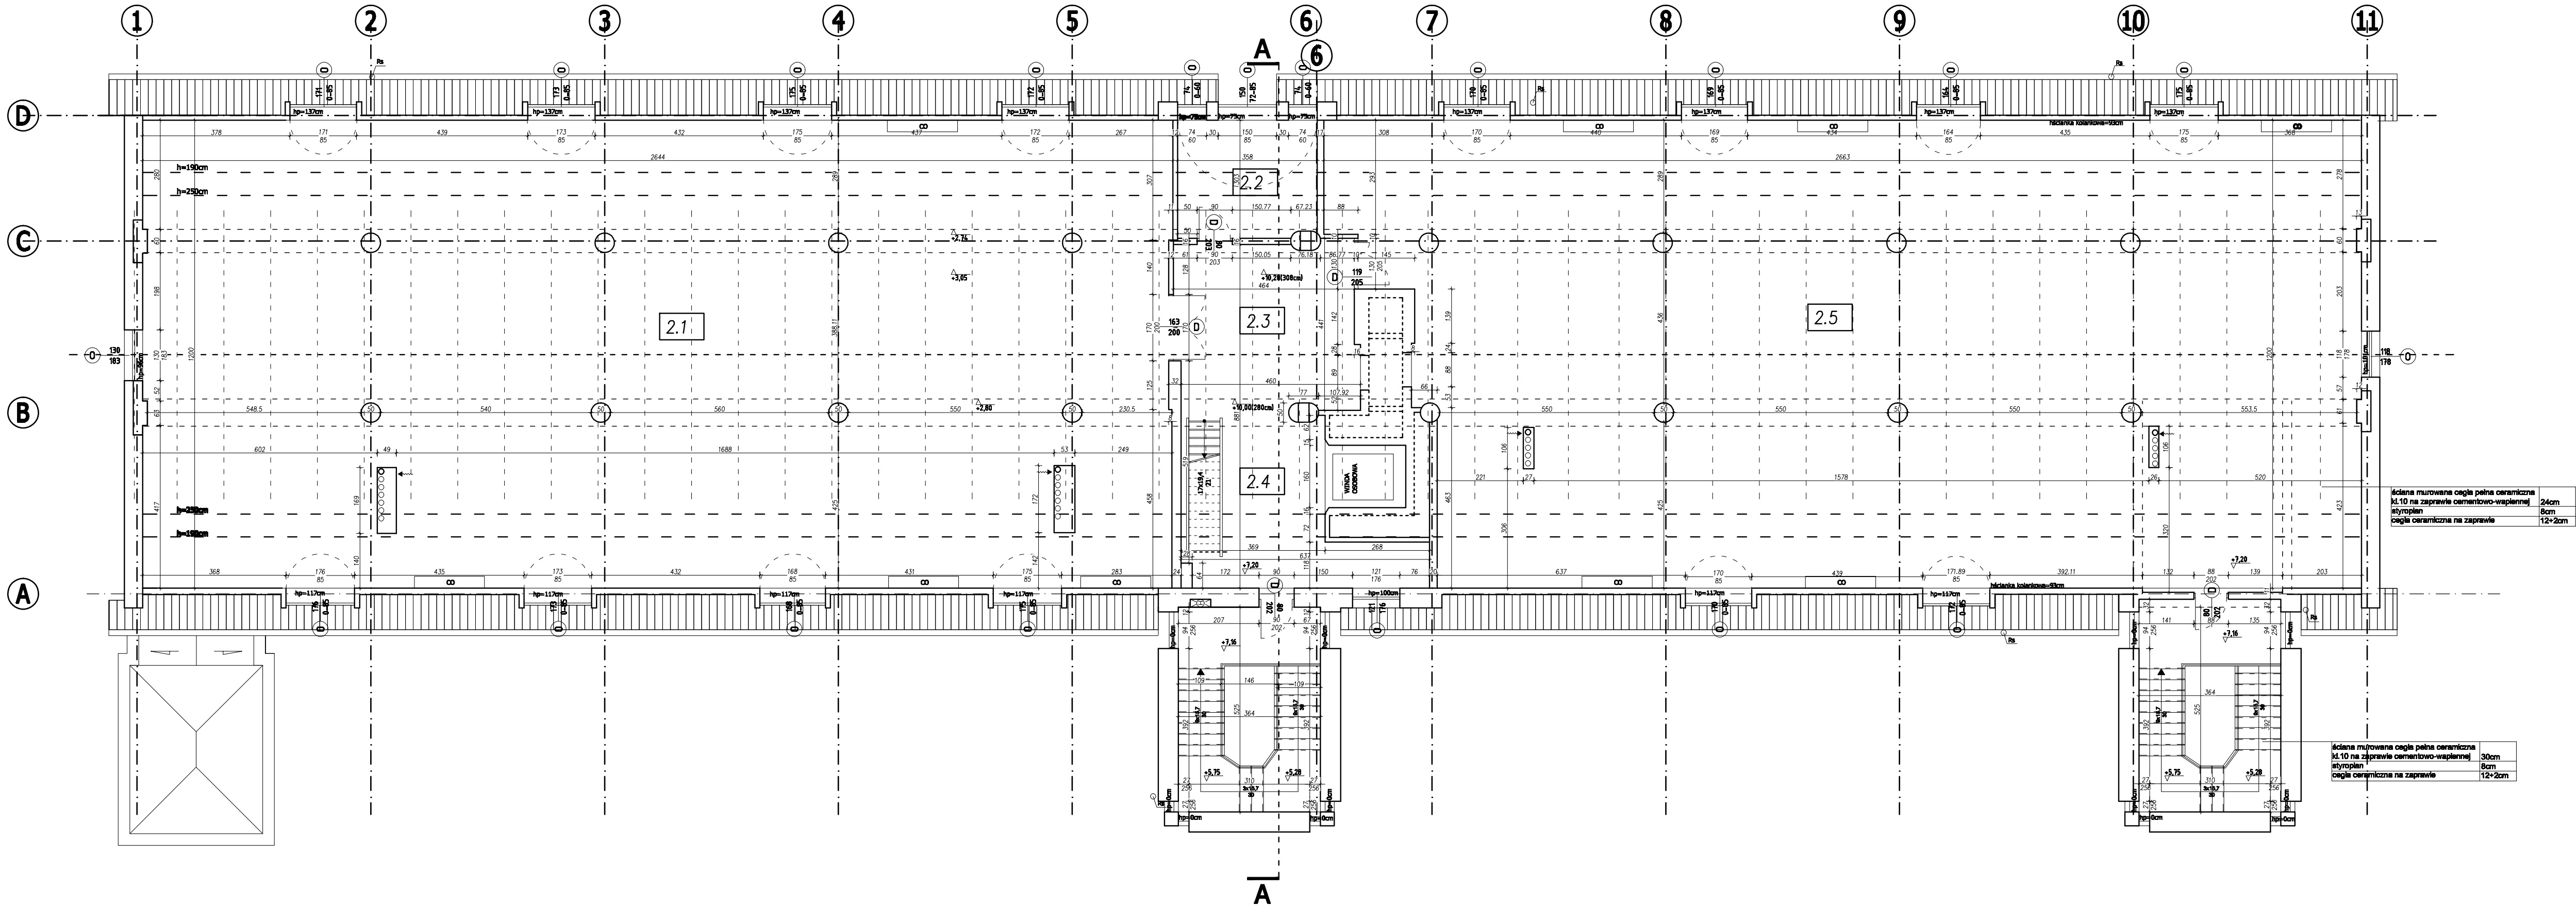

NR	NAZWA	POW.UŻ.POM. [m2]	POW.POMOCNICZA [m2]
PIĘTRO 2			
2.01	MAGAZYN KSIĄŻEK V	246,67 [m²]	70,03 [m²]
2.02	P.PERSON.	5,94 [m²]	4,78 [m²]
2.03	KOMUNIKACJA	20,19 [m²]	
2.04	KOMUNIKACJA	20,12 [m²]	7,82 [m²]
2.05	MAGAZYN KSIĄŻEK VI	231,19 [m²]	66,76 [m²]
SUMA POW.UŻYTKOWEJ		524,01 [m²]	149,39 [m²]

1. WYMIARY SPRAWDZIĆ NA BUDOWIE
2. PROJEKTANT PRZED PRZYSTĄPIENIEM DO PRAC PROJEKTOWYCH ZOBOWIĄZANY JEST DO SPRAWDZENIA NINIEJSZEJ INWENTARYZACJI JAKO PODSTAWY DO PROJEKTOWANIA
3. OPRACOWANIE NA PODSTAWIE DOKUMENTACJI ARCHIWALNEJ ORAZ POMIARÓW INWENTARYZACYJNYCH

BURO PROJEKTÓW	APARCHES SP. Z O.O. SP.J. UL. ŚW. JERZY 141, 80-040 POZNĄĆ N.Ś.M. 801 801 245		
INWESTOR	JANUSZYSTET KAZIMIERZA WIELKIEGO W BYDGOSZCZY 4, Chodźbina 2A, 85-201 Bydgoszcz		
INWESTYCJA	PRZEBUDOWA BIBLIOTEKI NA CENTRUM WSPERANIA INNOWACYJNEJ EDUKACJI I TRANSPERU WIEDZY		
ADRES OBIEKTU	BYDGOSZCZ, UL. CHODKIEWICZA 30		
NR DZIAŁU	DZ NR 102,17 OBR. 0198		
BRANŻA OPRACOWANIA	ARCHITEKTURA		
FAZA DOKUMENTACJI	INWENTARYZACJA		
TEMAT RYSUNKU	RZUT II PIĘTRA		
SKALA	1:100	NR RYSUNKU	104
DATA	12.12.2014	IMIĘ I NAZWISKO	UPRAWNIENIA / PODPISY
PROJEKTANT			NR UPN 7131 / 13 / P / 2004
ADYSTENT			-
ROZPORZĄDZANIE I REPRODUKOWANIE TEGO DOKUMENTU I WYKORZYSTYWANIE NIEZBUDOWE Z UMOWĄ I PRZESZ ODRZY NIEPRZAWIDLANE JEST ZAPROKONIE, BEZ AUTORYZOWANEJ ZGODY PROJEKTANTA, WSBYTRNE PRAWA DO TEGO DOKUMENTU SA ZWYKROKOWE.			