


PIĘTRO 1

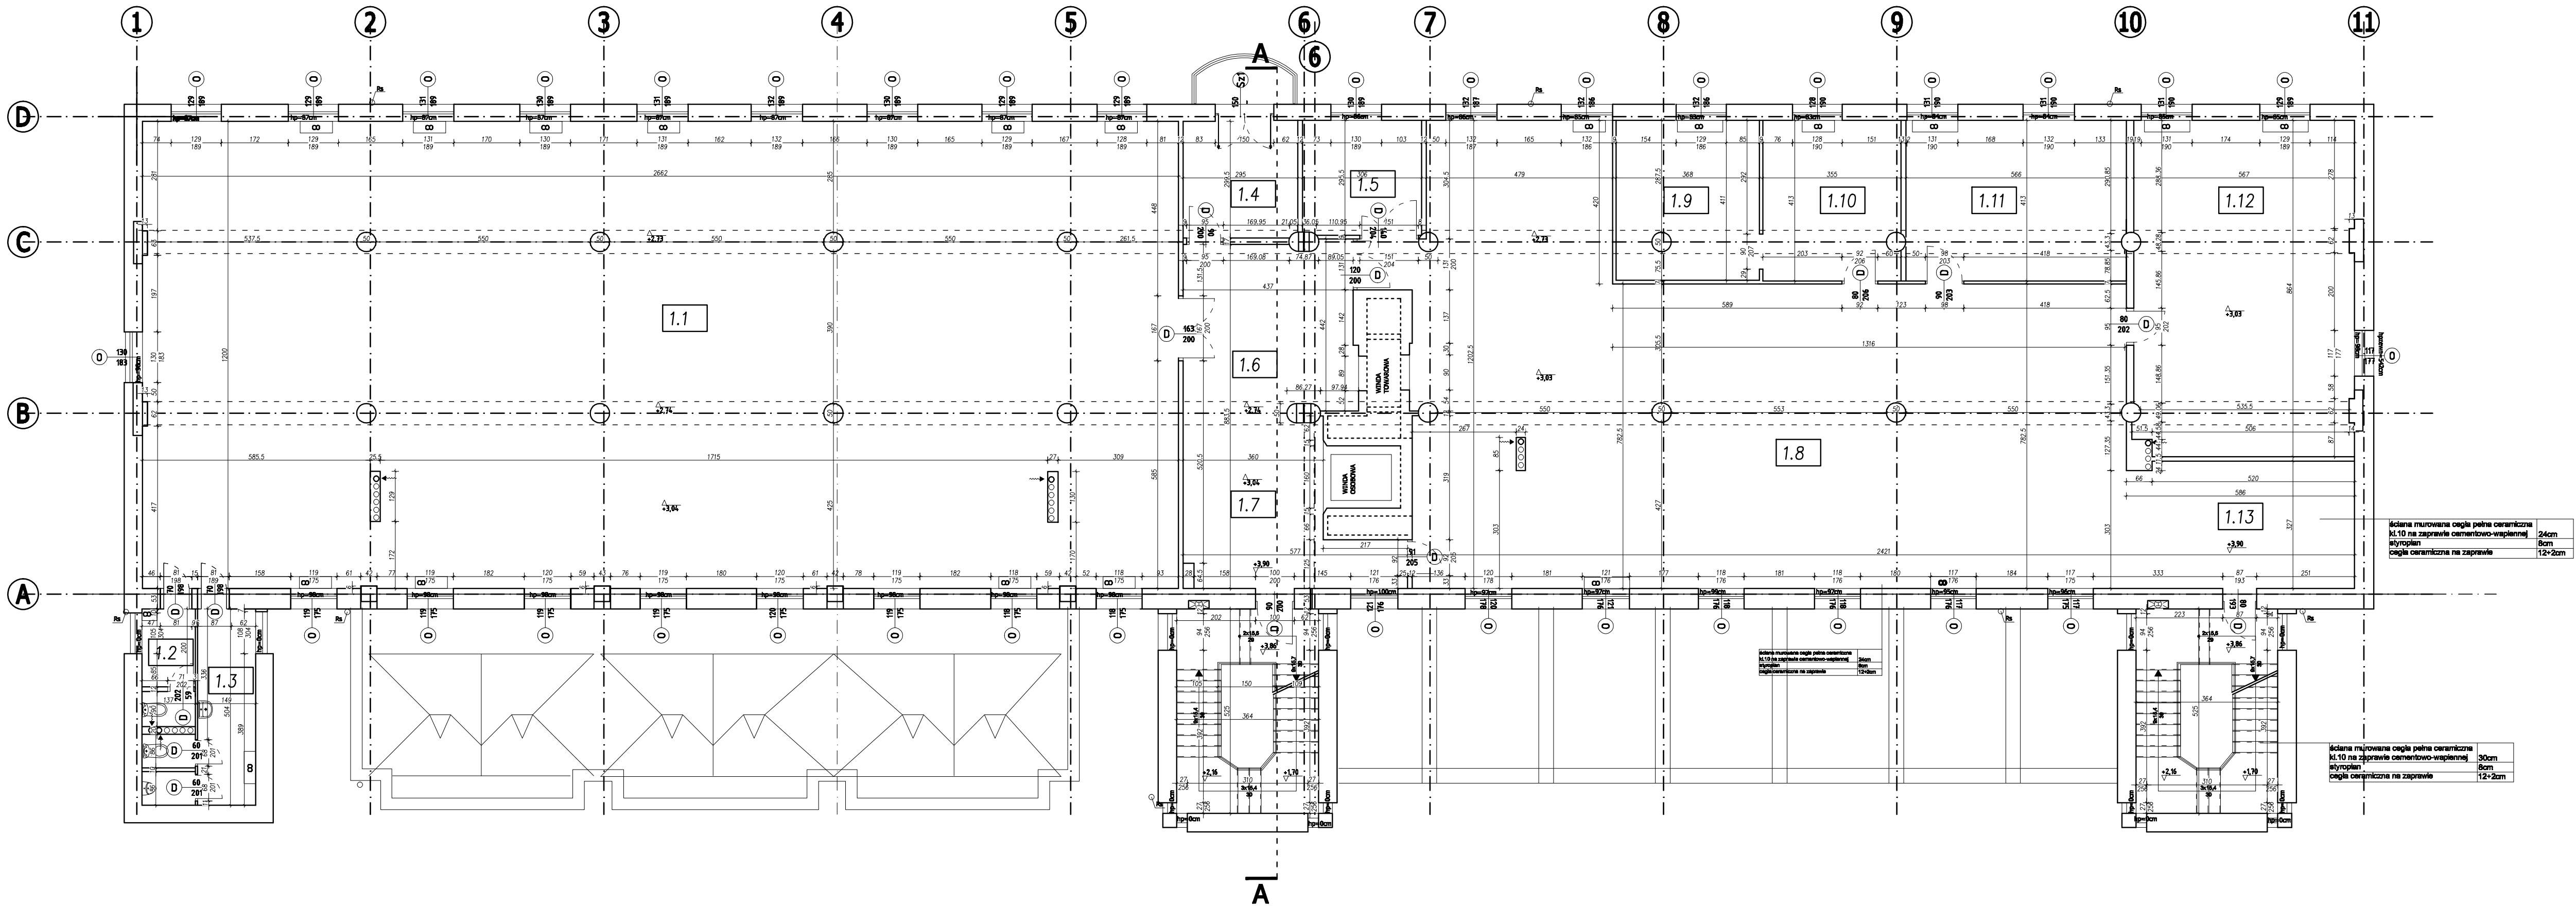

NR	NAZWA	POW.UŻ.POM. [m2]
PIĘTRO 1		
1.01	MAGAZYN KSIĄŻEK III	319,18 [m²]
1.02	WC	3,97 [m²]
1.03	WC	9,87 [m²]
1.04	P. PERSON.	8,91 [m²]
1.05	POMIESZCZENIE	9,04 [m²]
1.06	KOMUNIKACJA	19,11 [m²]
1.07	KOMUNIKACJA	18,83 [m²]
1.08	MAGAZYN KSIĄŻEK IV	168,10 [m²]
1.09	POMIESZCZENIE	15,12 [m²]
1.10	POMIESZCZENIE	14,66 [m²]
1.11	POMIESZCZENIE	23,38 [m²]
1.12	POMIESZCZENIE	48,85 [m²]
1.13	POMIESZCZENIE	19,00 [m²]
SUMA POW.UŻYTKOWEJ		675,82 [m²]

1. WYMIARY SPRAWDZIĆ NA BUDOWIE
2. PROJEKTANT PRZED PRZYSTĄPIENIEM DO PRAC PROJEKTOWYCH ZOBOWIĄZANY JEST DO SPRAWDZENIA NINIEJSZEJ INWENTARYZACJI JAKO PODSTAWY DO PROJEKTOWANIA
3. OPRACOWANIE NA PODSTAWIE DOKUMENTACJI ARCHIWALNEJ ORAZ POMIARÓW INWENTARYZACYJNYCH

BUDOWA PROJEKTÓW	 ARCH. PRACE SP. Z O.O. SP. J. UL. ŚW. JERZY 141, 80-040 POZNĄĆ NIP: 661-001-001		
INWESTOR	UNIWERSYTET KAZIMIERZA WIELKIEGO W BYDGOSZCZY ul. Chodkiewicza 30, 85-001 Bydgoszcz		
INWENTYSTA	PRZEBUDOWA BIBLIOTEKI NA CENTRUM WSPERANIA INNOWACYJNEJ EDUKACJI I TWORZENIA WIEDZY		
ADRES OBJEKTU	BYDGOSZCZ, UL. CHODKIEWICZA 30		
NR DZIAŁKI	DZ NR 102/17 OBR. 0198		
BRANŻA OPRACOWANIA	ARCHITEKTURA		
FAZA DOKUMENTACJI	INWENTARYZACJA		
TEMAT RYSUNKU	RZUT I PIĘTRA		
SKALA	1:100	NR RYSUNKU	103
DATA	12.12.2014		
	IMIĘ I NAZWISKO	UPRAWNIENIA / PODPISY	
PROJEKTANT	mgr inż. Krzysztof Jankowski	NR UPN 7131 / 13 / P / 2004	
ADWOKAT	mgr inż. Krzysztof Jankowski	-	
PODPISY PROJEKTANTA I REPREZENTACJA TEGO DOKUMENTU I WYKORZYSTYWANIE WYKONANIE ZAMÓWIENIA I PRZESZCZĄSIENIE WYKONANIE JEST ZAPROJENOWANE, BEZ AUTORYZACJI ZŁOŻY PROJEKTANTA, WSKAZANE PRAWA DO TEGO DOKUMENTU SĄ ZAPASOWANE.			