


PIWNICA

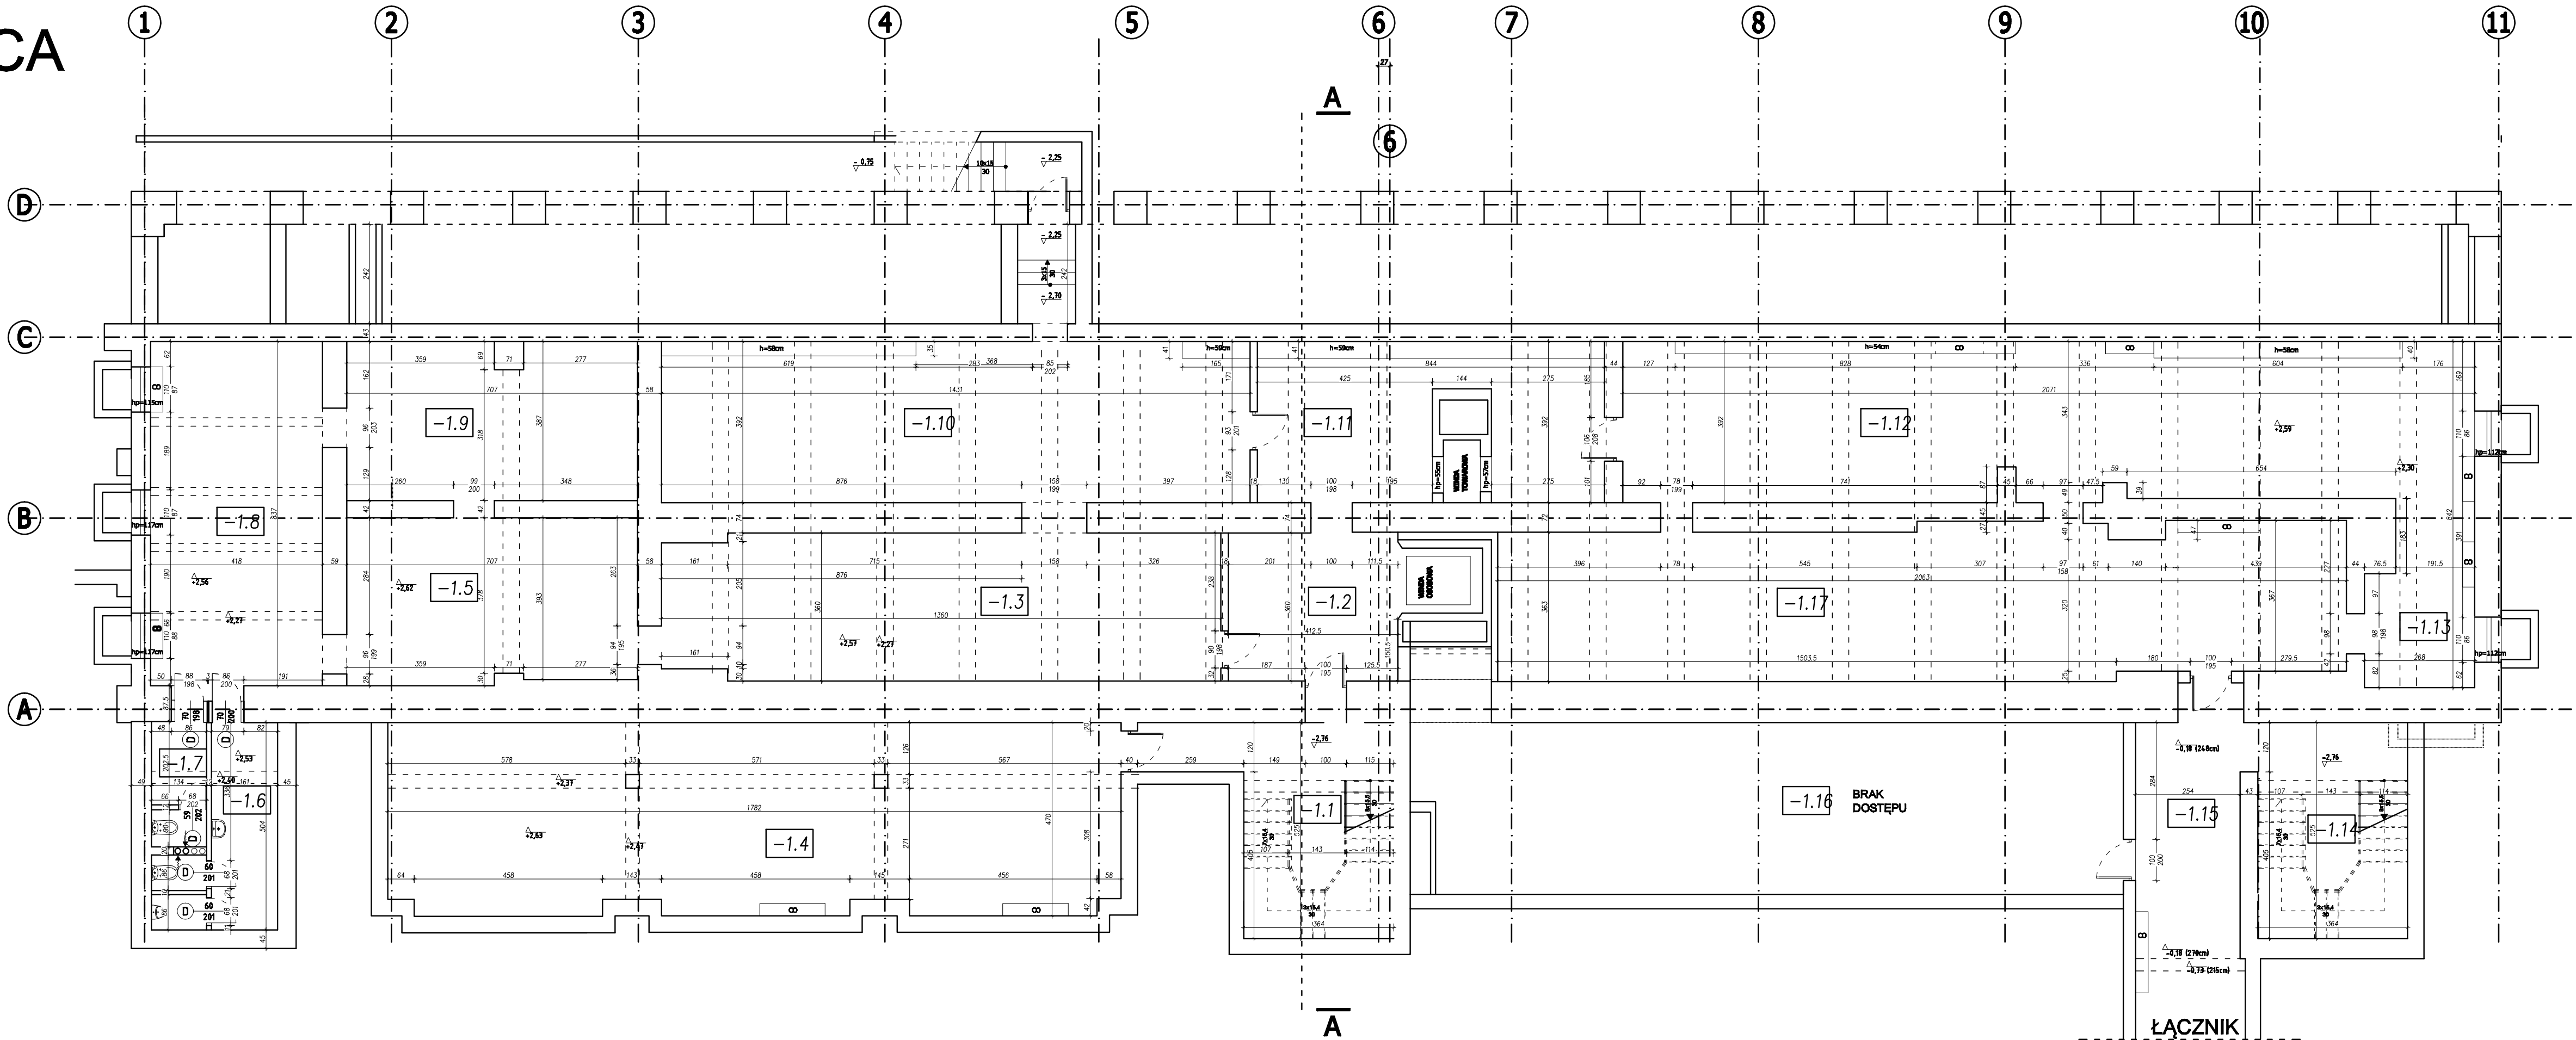

NR	NAZWA	POW. UŻ. POM. [m2]
-1.01	KLATKA SCHODOWA	22,22 [m2]
-1.02	POMIESZCZENIE	14,88 [m2]
-1.03	POMIESZCZENIE	48,08 [m2]
-1.04	POMIESZCZENIE	82,15 [m2]
-1.05	POMIESZCZENIE	28,21 [m2]
-1.06	WC	10,42 [m2]
-1.07	WC	3,88 [m2]
-1.08	POMIESZCZENIE	34,99 [m2]
-1.09	POMIESZCZENIE	28,90 [m2]
-1.10	POMIESZCZENIE	56,10 [m2]
-1.11	POMIESZCZENIE	29,10 [m2]
-1.12	POMIESZCZENIE	79,66 [m2]
-1.13	POMIESZCZENIE	10,93 [m2]
-1.14	KLATKA SCHODOWA	19,05 [m2]
-1.15	ŁĄCZNIK	[m2]
-1.16	WĘŻEL CIEPLNY	72,98 [m2]
-1.17	POMIESZCZENIE	75,71 [m2]
SUMA POW. UŻYTKOWEJ		614,68 [m2]

1. WYMIARY SPRAWDZIĆ NA BUDOWIE
2. PROJEKTANT PRZED PRZYSTĄPIENIEM DO PRAC PROJEKTOWYCH ZOBOWIĄZANY JEST DO SPRAWDZENIA NINIEJSZEJ INWENTARYZACJI JAKO PODSTAWY DO PROJEKTOWANIA
3. OPRACOWANIE NA PODSTAWIE DOKUMENTACJI ARCHIWALNEJ ORAZ POMIARÓW INWENTARYZACYJNYCH

BIURO PROJEKTÓW	APARCHES SP. Z O.O. SP.J. UL. ŚW. JERZY 141, 80-040 POZNAN NIP: 14-262-50-50		
INWESTOR	UNIWERSYTET KAZIMIERZA WIELKIEGO W BYDGOSZCZY ul. Chodkiewicza 30, 85-069 Bydgoszcz		
INWESTYCJA	PRZEBUDOWA BIBLIOTEKI NA CENTRUM WSPERANIA INNOWACYJNEJ EDUKACJI I TRANSFERU WIEDZY		
ADRES OBIEKTU	BYDGOSZCZ, UL. CHODKIEWICZA 30		
NR DZIAŁU	DZ NR 102,17 OBR. 0108		
BRANŻA OPRACOWANA	ARCHITEKTURA		
FAZA DOKUMENTACJI	INWENTARYZACJA		
TEMAT RYSUNKU	RZUT PIWNICY		
SKALA	1:100	NR RYSUNKU	101
DATA	12.12.2014		
PROJEKTANT	IME I NAZWISKO mgr inż. Andrzej Kozłowski	UPRAWNIENIA / PODPISY	NR UPN 7131 / 13 / P / 2004
ADYSTENT	Imię i Nazwisko	-	
PODPOWIERZANIE I REPRODUKOWANIE TEGO DOKUMENTU I WYKORZYSTYWANIE NIEZBUDOWANE Z LUDŹMI I PRZESZCZĄTANIE NIEZBUDOWANE, BEZ AUTORYZOWANEJ ZGODY PROJEKTANTA, WIECZYTNIE PRZEWIADA DO TEGO DOKUMENTU SA ZAKAZANE.			