


POZIOM +10,50-+10,80

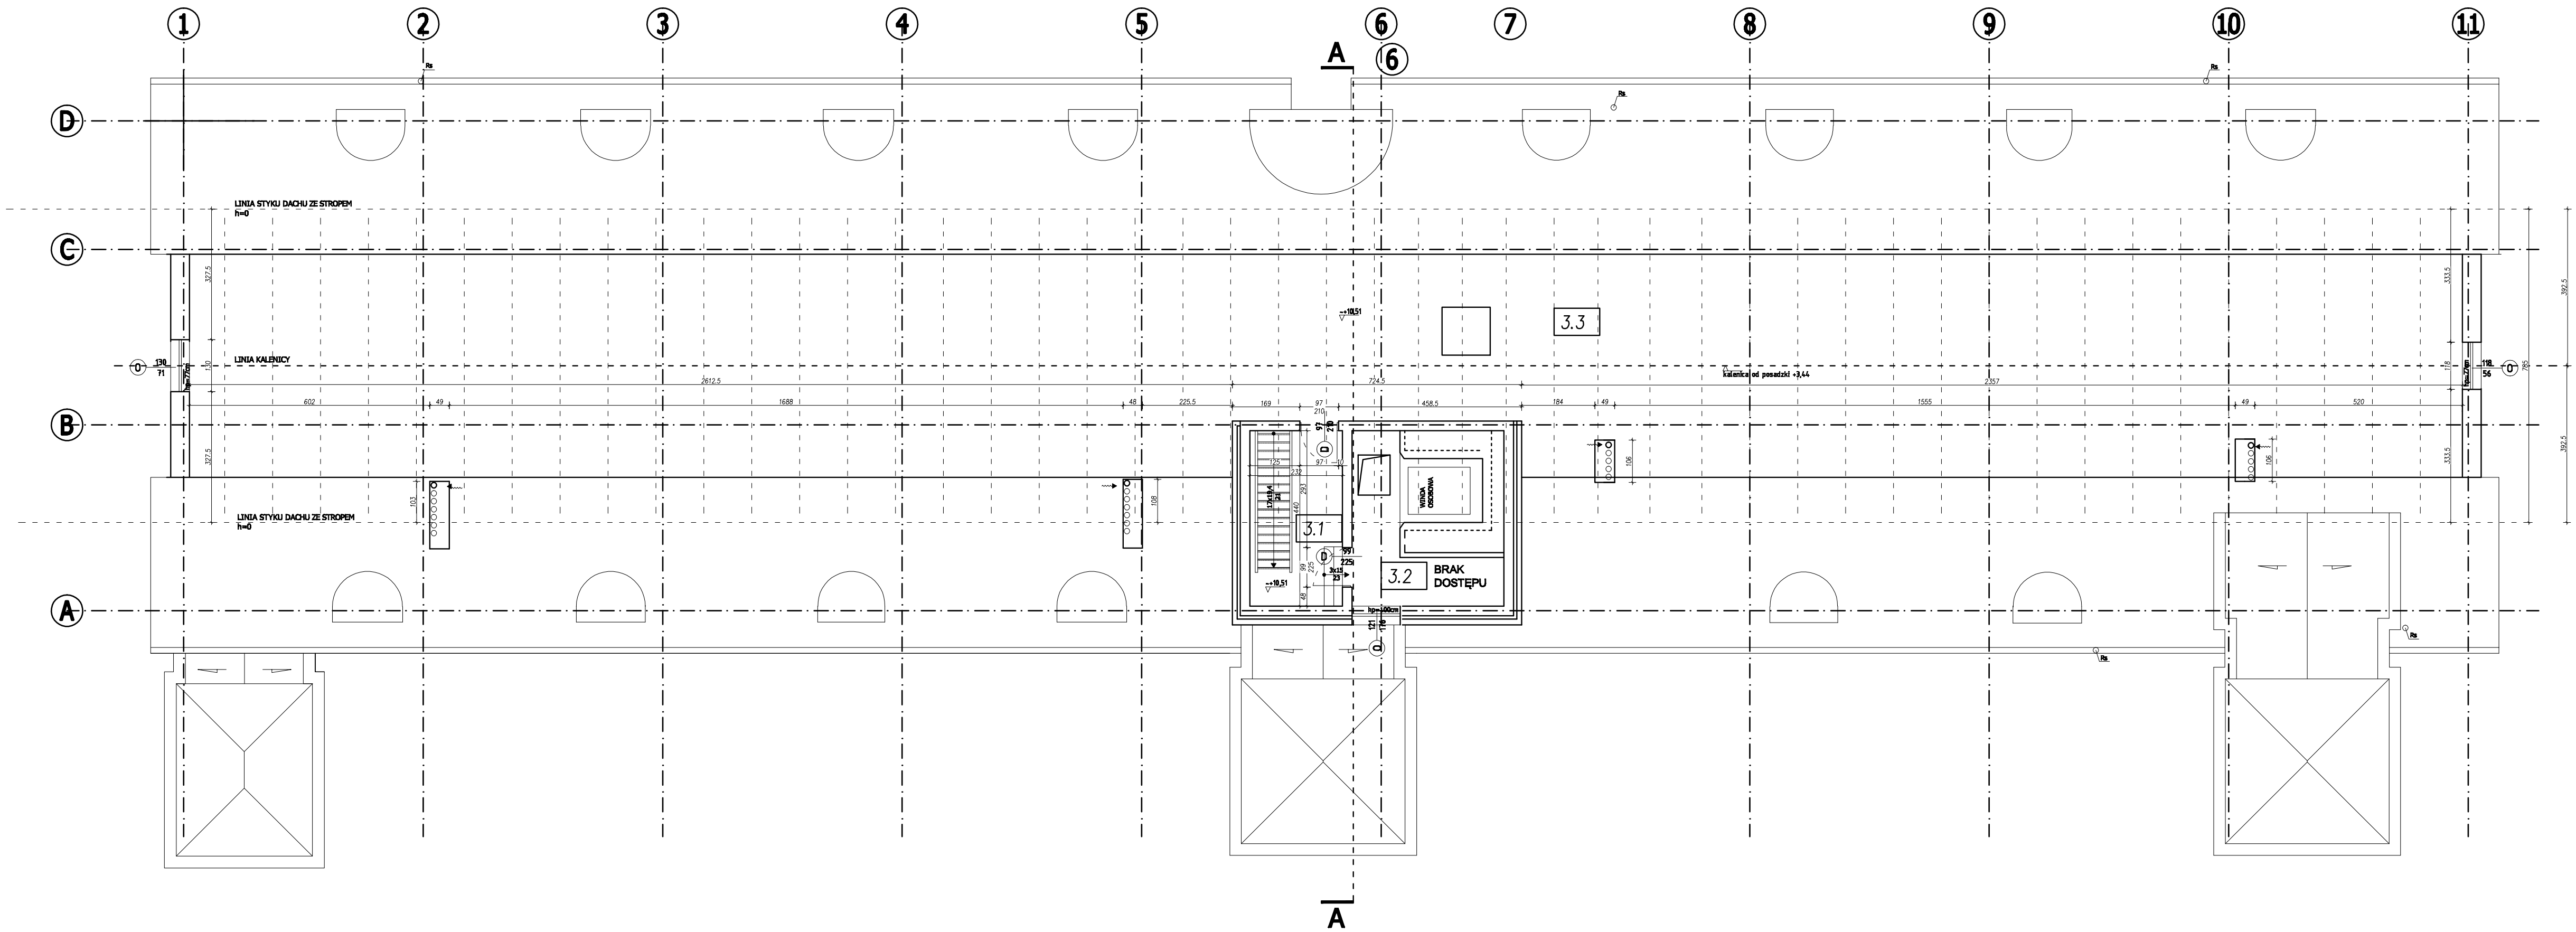

NR	NAZWA	POW.UŻ.POM. [m2]	POW.POMOCNICZA [m2]
3.01	PODDASZE	10,21 [m²]	
3.02	KLATKA SCHODOWA	8,46 [m²]	
3.03	POMIESZCZENIE	236,36 [m²]	190,15 [m²]
3.03	POMIESZCZENIE	236,36 [m²]	190,15 [m²]

SUMA POW.UŻYTKOWEJ	255,03 [m²]	190,15 [m²]
--------------------	-------------	-------------

1. WYMIARY SPRAWDZIĆ NA BUDOWIE
2. PROJEKTANT PRZED PRZYSTĄPIENIEM DO PRAC PROJEKTOWYCH ZOBOWIĄZANY JEST DO SPRAWDZENIA NINIEJSZEJ INWENTARYZACJI JAKO PODSTAWY DO PROJEKTOWANIA
3. OPRACOWANIE NA PODSTAWIE DOKUMENTACJI ARCHIWALNEJ ORAZ POMIARÓW INWENTARYZACYJNYCH

BIURO PROJEKTÓW	APR. ARCH. B. P. Z O.O. SP. J. UL. ŚW. JANA 141, 85-046 POZNAN 14.01.2014
INWESTOR	UNIWERSYTET KAZIMIERZA WIELKIEGO W BYDGOSZCZY UL. Chodkiewicza 30, 85-069 Bydgoszcz
INWESTYCJA	PRZEBUDOWA BIBLIOTEKI NA CENTRUM WSPERANIA INNOWACYJNEJ EDUKACJI I TRANSFERU WIEDZY
ADRES OBIEKTU	BYDGOSZCZ, UL. CHODKIEWICZA 30
NR DZIAŁKI	DZ NR 182,17 OBR. 0108
BRANŻA OPRACOWANIA	ARCHITEKTURA
Faza dokumentacji	INWENTARYZACJA
TEMAT RYSUNKU	RZUT PODDASZA
SKALA	1:100
DATA	12.12.2014
PROJEKTANT	IMIE I NAZWISKO UPRAWNIENIA / PODPISY NR UPN 7131 / 13 / P / 2004
ADYSTENT	IMIE I NAZWISKO
ROZPORZĄDZANIE I REPRODUKOWANIE TEGO DOKUMENTU, I WYKORZYSTYWANIE NIEZBUDOWANE Z LUDŹMI I PRZESZCZĄDZANIE NIEJ NIEJAWNO, BEZ AUTORYZACJI ZŁOŻY PROJEKTANTA, WSKAZUJĄC NA NIEGO DOKUMENTU 84, ZWYKŁOŚCI.	