

Województwo: **KUJAWSKO-POMORSKIE**

Powiat: **M. BYDGOSZCZ**

Gmina: **M. Bydgoszcz**

Miejscowość: **BYDGOSZCZ**

Jednostka
ewidencyjna: **046101_1, Miasto Bydgoszcz**

Obręb ewidencyjny: **0168**

Numer działki: **13/1, 13/2, 14/2, 15/2, 16/2, 17, 18/2, 19, 25/9,
26/1**


**PREZYDENT MIASTA
BYDGOSZCZY**

Nr kancelaryjny:

Znak sprawy: **WMG-I.6621.1544.2015.JA**

WYRYS Z MAPY EWIDENCYJNEJ

Skala 1:2000

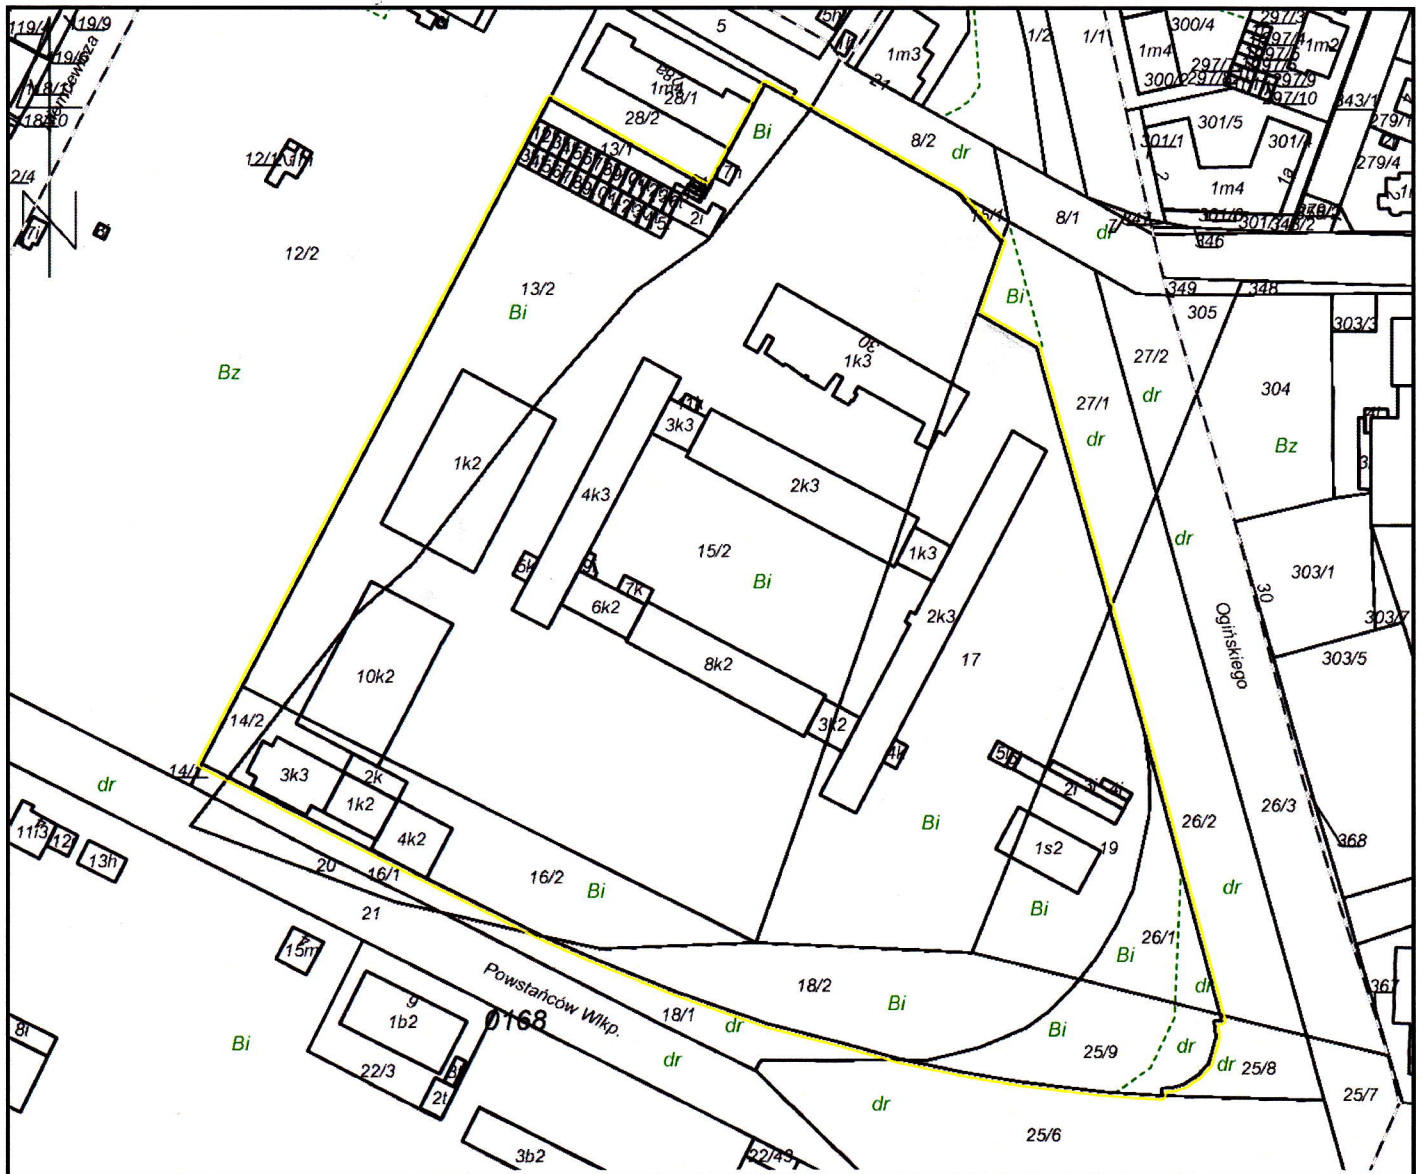

Sporządził(a): *Jolanta Adamczak* według stanu na dzień: 21-07-2015

Adnotacje:

z up. PREZYDENTA MIASTA

Jolanta Adamczak
**Podinspektor w Wydziale
Mienia i Gendar**

Bydgoszcz, dn. 21-07-2015

"Dokument niniejszy jest wyrysem z mapy ewidencyjnej
wydanym
/nazwa jednostki/
nie przeznaczonym do dokonania wpisu
w księdze wieczystej".