


RZUT I PIĘTRA BUDYNKÓW ISTNIEJĄCYCH

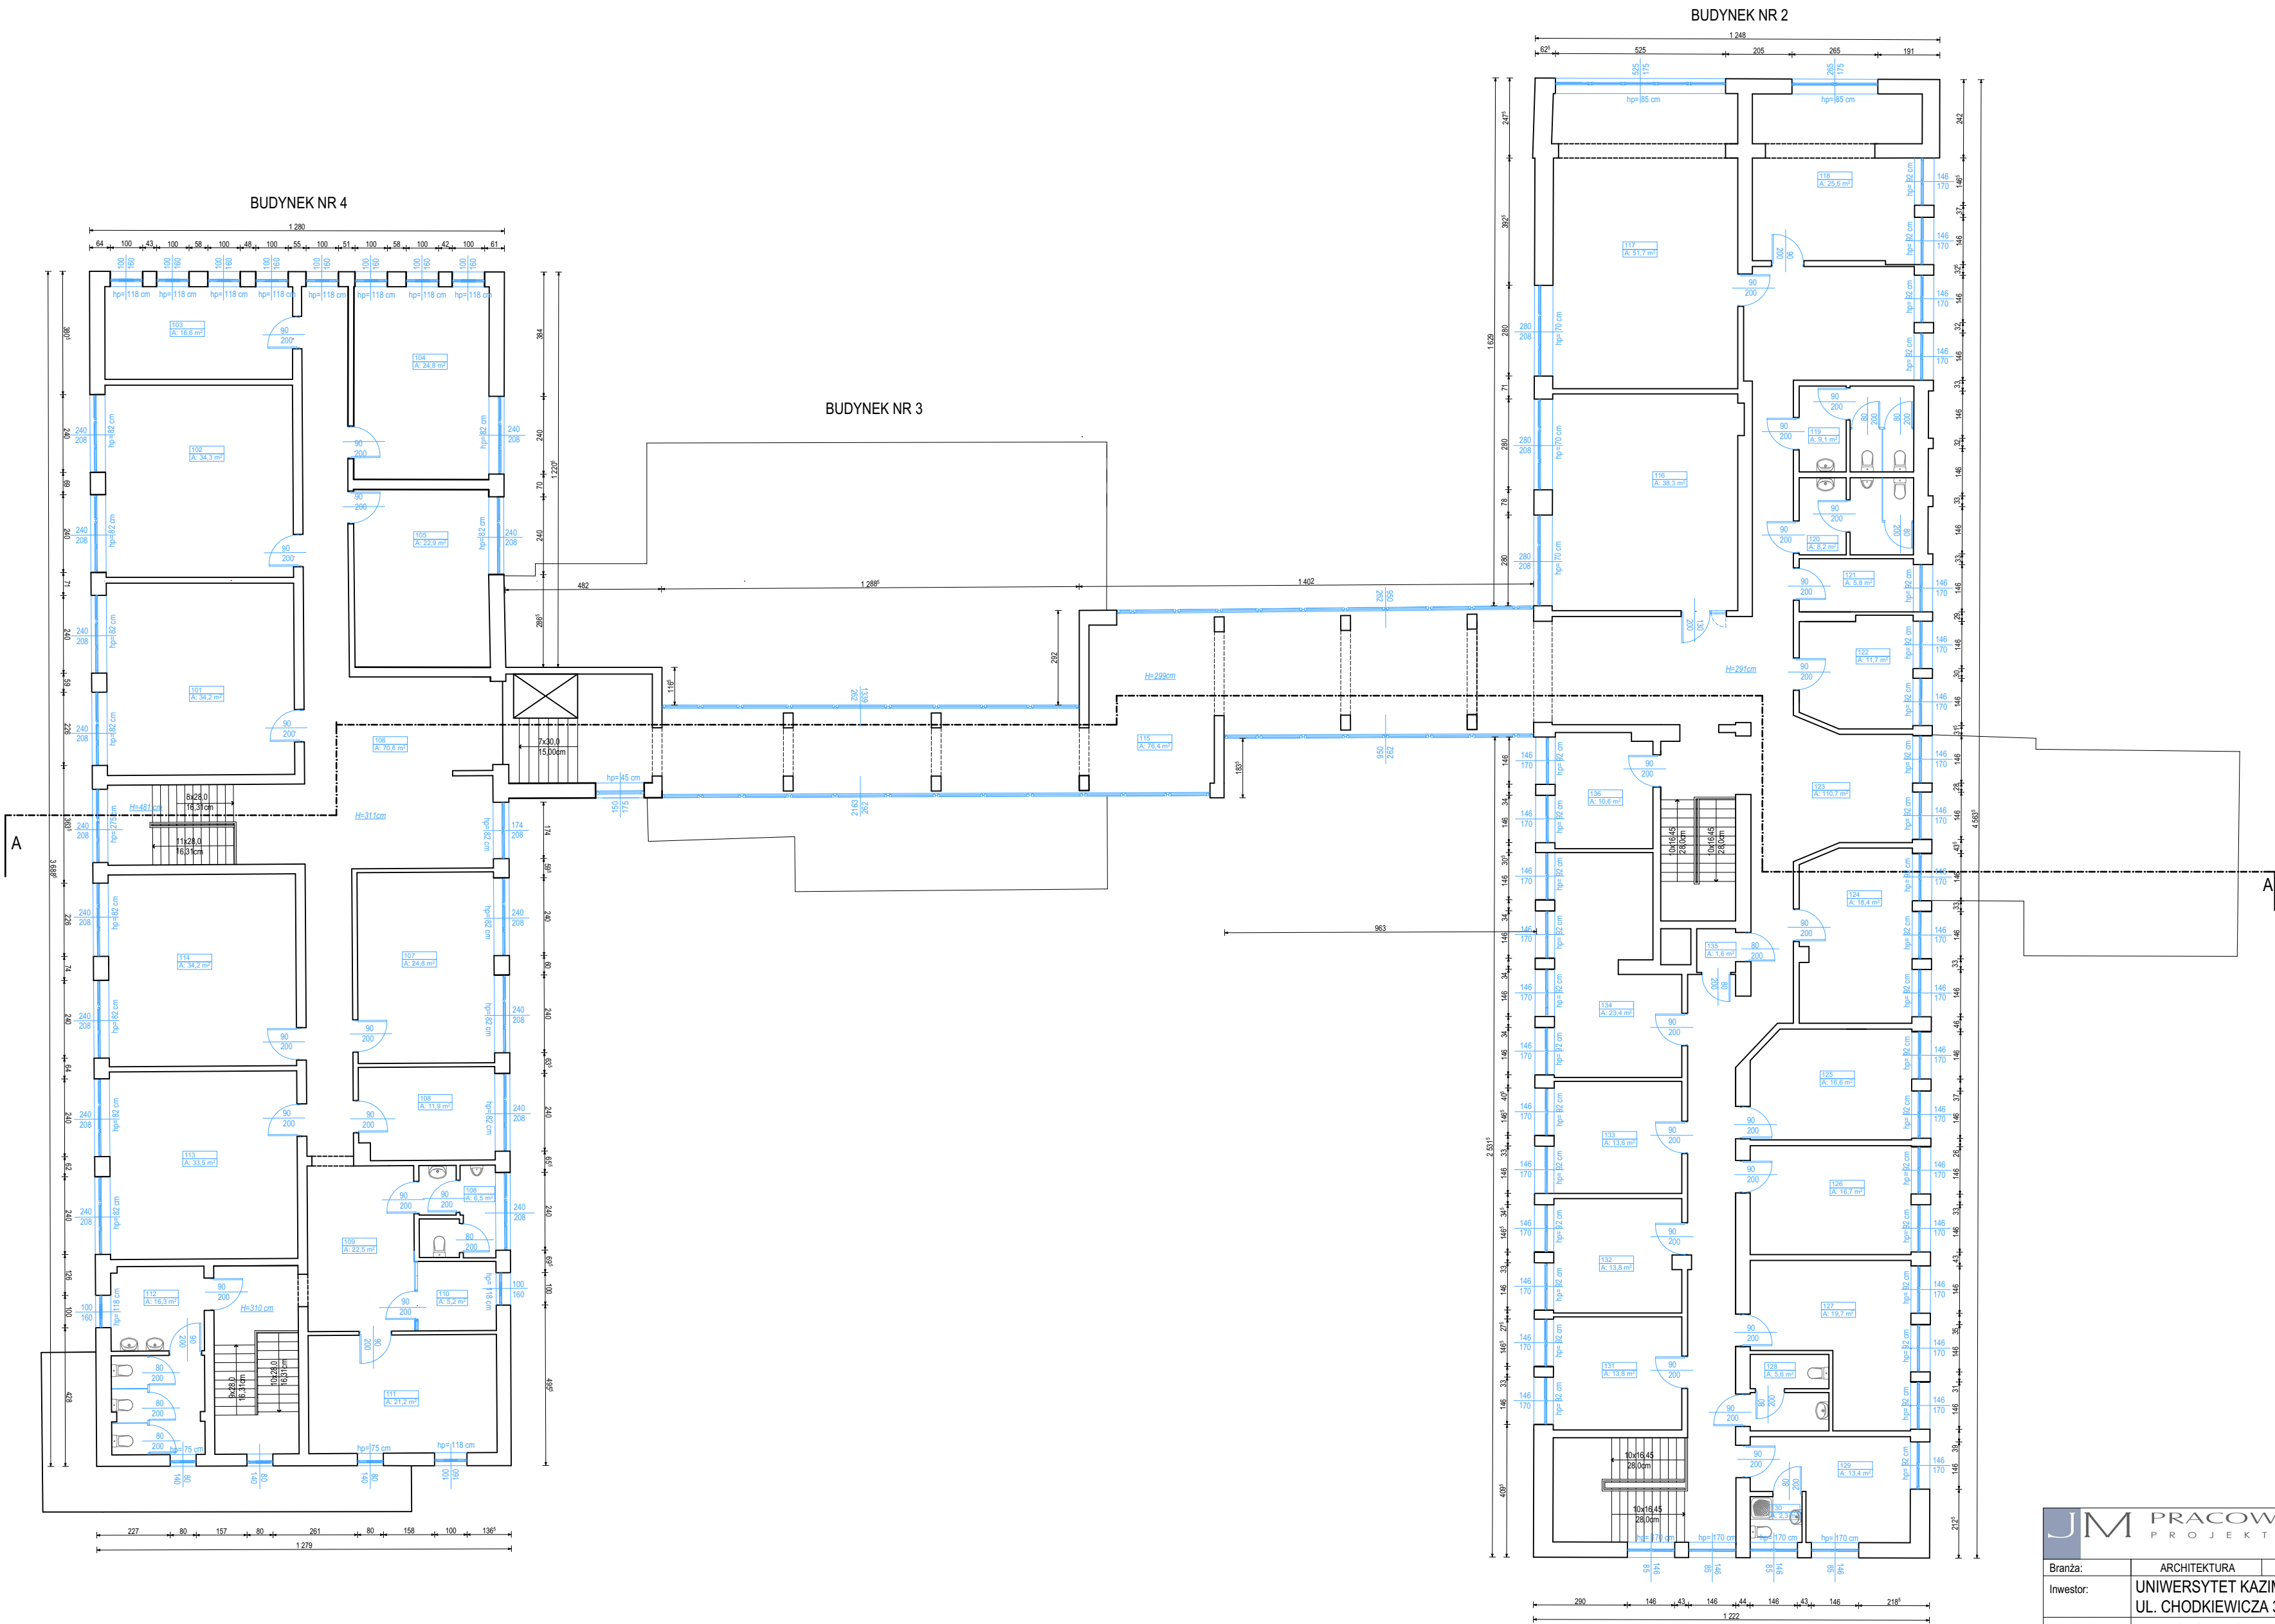

Nr	Nazwa pomieszczenia:	Zmierzona powierzchnia:
101	pracownia	34,24 m²
102	sala dydaktyczna	34,29 m²
103	biuro	16,56 m²
104	sala dydaktyczna	24,82 m²
105	biuro	22,88 m²
106	korytarz	70,57 m²
107	gabinet	24,81 m²
108	gabinet	11,93 m²
108	toaleta	6,46 m²
109	komunikacja	22,46 m²
110	zaplecze kuchenne	5,18 m²
111	pracownia	21,19 m²
112	toaleta	16,34 m²
113	pracownia	33,47 m²
114	pracownia	34,22 m²
115	łącznik	76,39 m²
116	sala wykładowa	38,26 m²
117	sala konferencyjna	51,70 m²
118	sala wykładowa	25,50 m²
119	toaleta	9,15 m²
120	toaleta	8,23 m²
121	gabinet	5,77 m²
122	gabinet	11,66 m²
123	korytarz	110,69 m²
124	gabinet	18,38 m²
125	gabinet	16,59 m²
126	pracownia badań	16,70 m²
127	gabinet	19,74 m²
128	toaleta	5,57 m²
129	pokój gościnny	13,44 m²
130	toaleta	2,26 m²
131	gabinet	13,82 m²
132	gabinet	13,81 m²
133	gabinet	13,63 m²
134	gabinet	23,40 m²
135	schowek	1,62 m²
136	gabinet	10,64 m²
RAZEM:		886,37 m²

 PRACOWNIA PROJEKTOWA		ul. Wieśniewicza 9, 62 - 200 Gniezno kom. 608 072 549, e-mail jm_pracownia@op.pl	
Branża:	ARCHITEKTURA	Stadium dokumentacji:	INWENTARYZACJA
Investor:	UNIWERSYTET KAZIMIERZA WIELKIEGO UL. CHODKIEWICZA 30, 85-064 BYDGOSZCZ		
Adres budowy:	UL. LEOPOLDA STAFFA 1, BYDGOSZCZ DZIAŁKA NR 24 I 25 OBR. 471		
Nazwa inwestycji:	ROZBUDOWA BUDYNKU DYDAKTYCZNEGO UNIWERSYTETU KAZIMIERZA WIELKIEGO O CENTRUM POMOCY PSYCHOLOGICZNEJ		
Projektant:	mgr inż. arch. Justyna Mikołajczak	upr. budowlane do projektowania bez ograniczeń w specyficznych architektonicznych nr ewid. 71316/P/2005	
Opracowujący:	mgr inż. arch. Joanna Kowalczevska	upr. budowlane do projektowania bez ograniczeń w specyficznych architektonicznych nr ewid. 44WP/OK/2016	
Sprawdzający:	mgr inż. arch. Renata Hoffmann	upr. budowlane do projektowania bez ograniczeń w specyficznych architektonicznych nr ewid. 44WP/OK/2016	
Treść rysunku:	RZUT I PIĘTRA BUDYNKÓW ISTNIEJĄCYCH		
Data opracowania	23.04.2018	nr rysunku	1.03
		skala	1:200