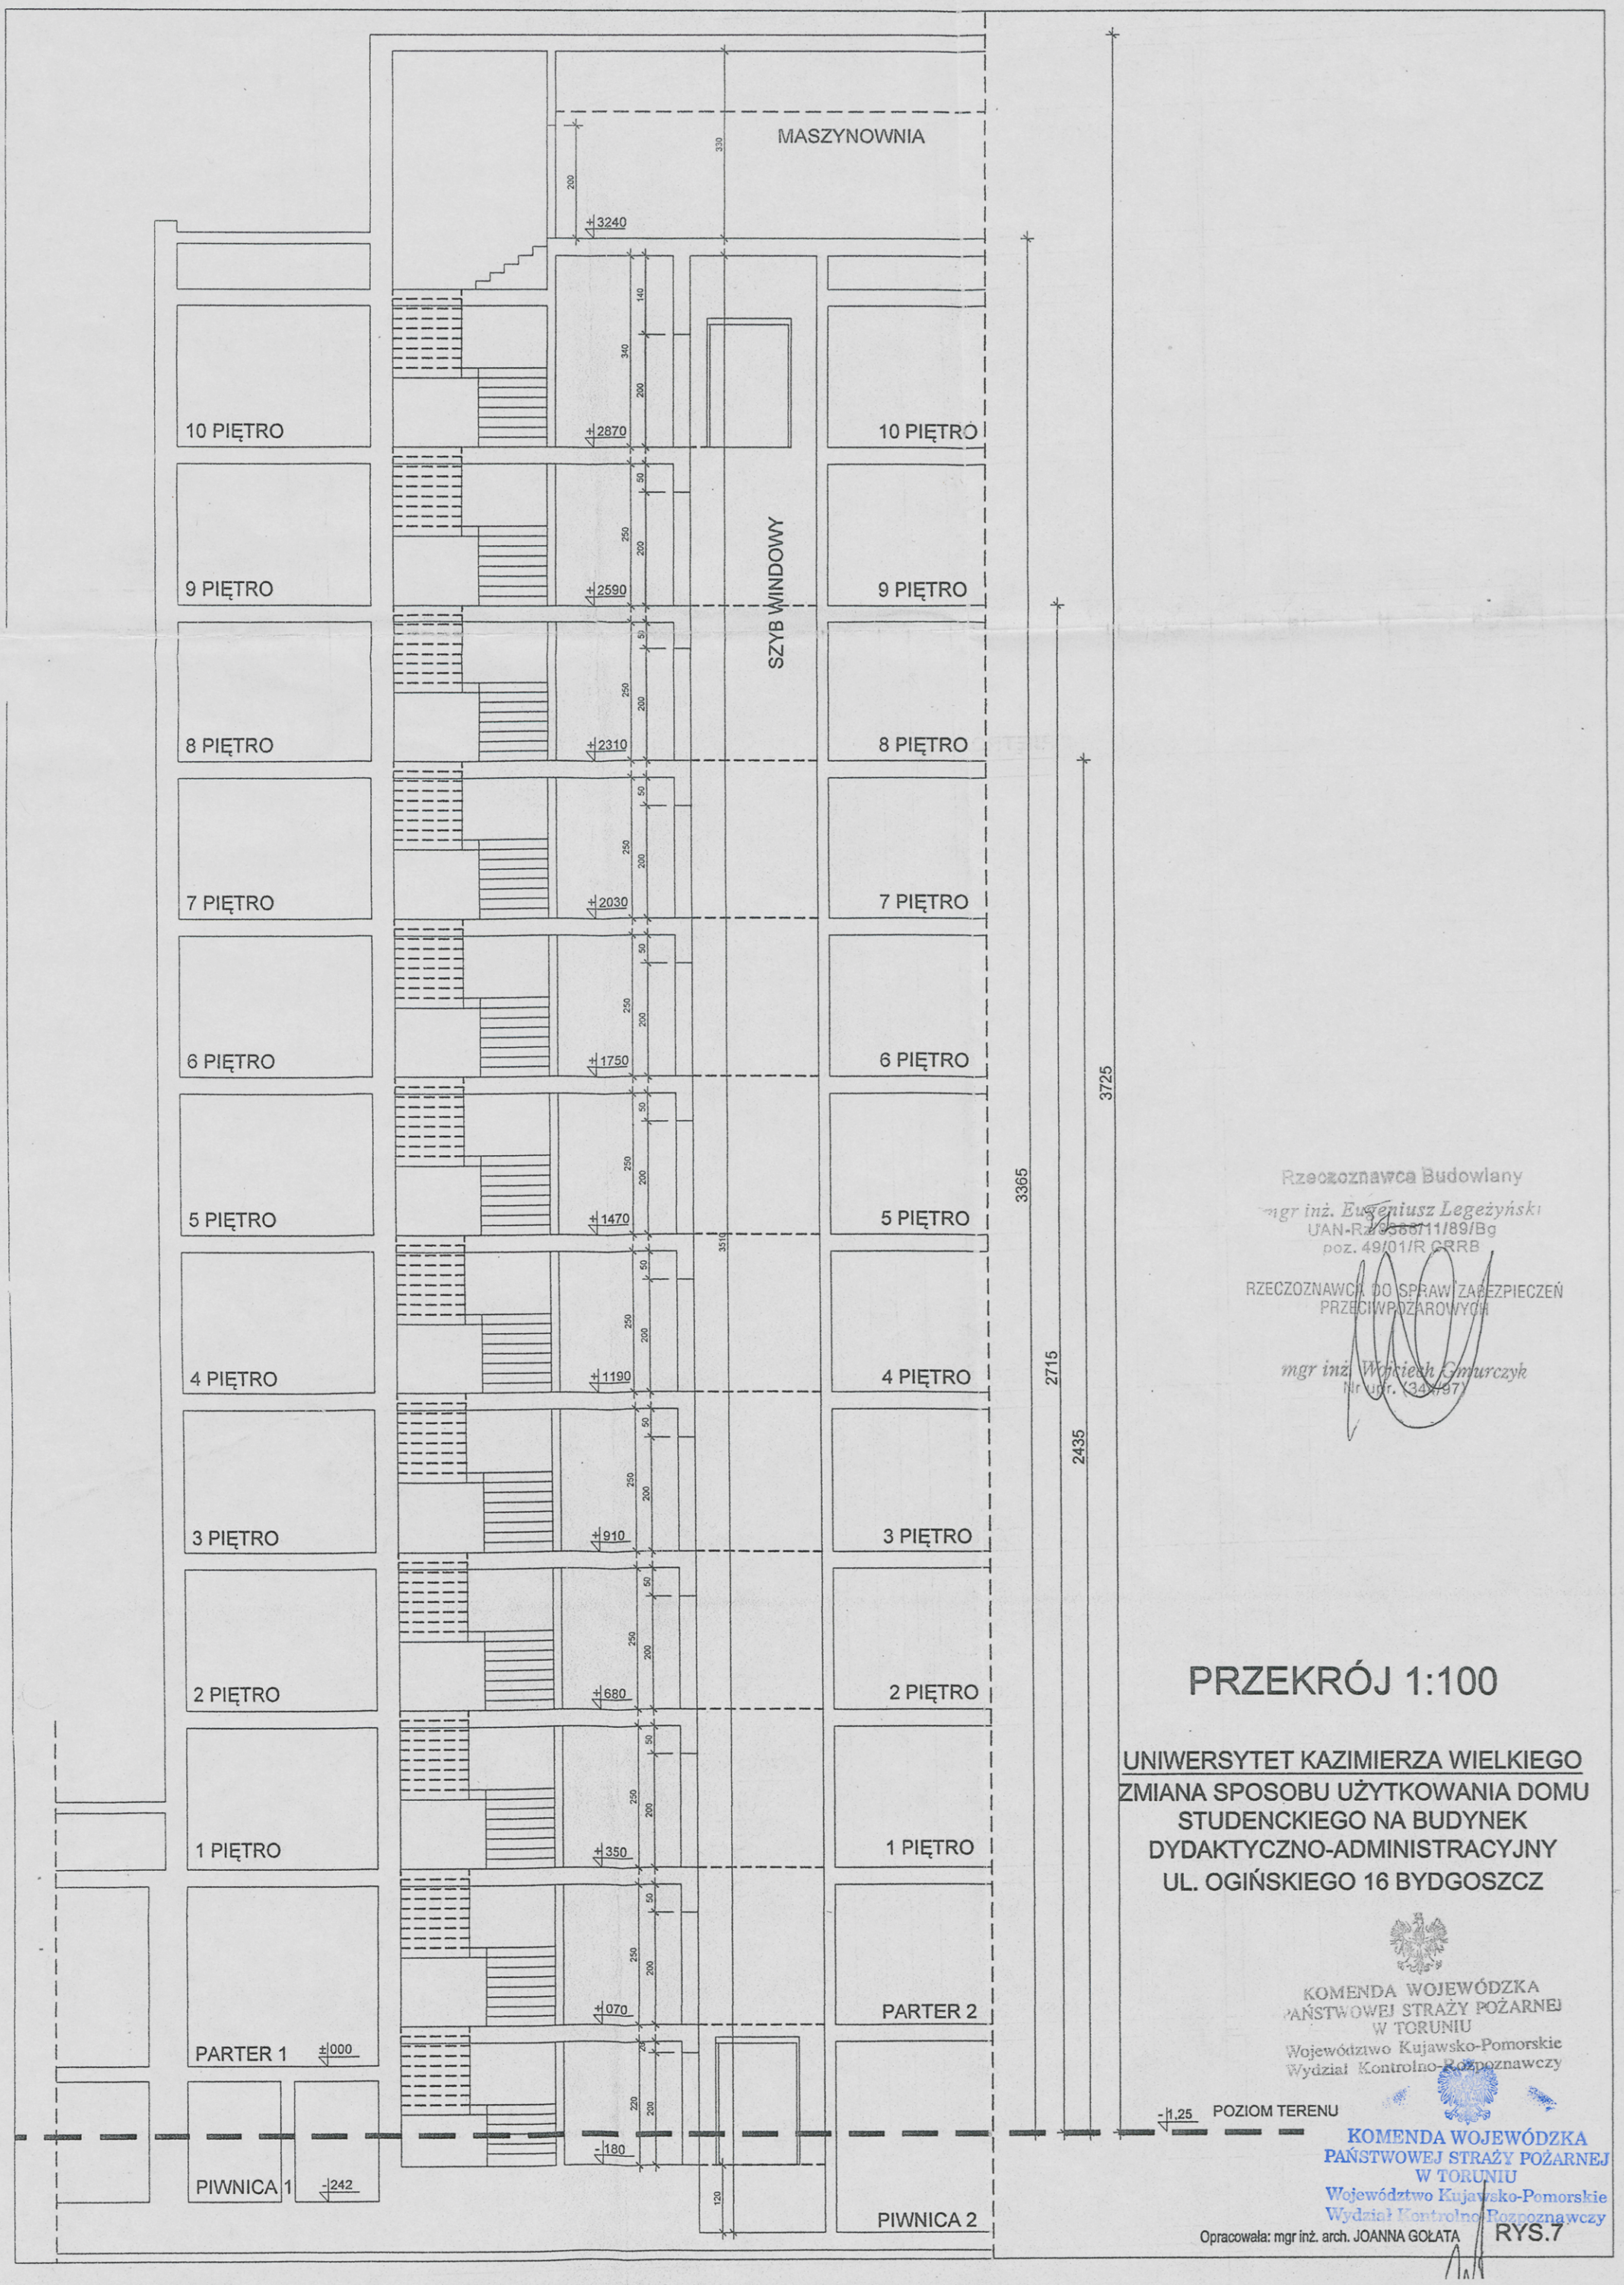
MASZYNOWNIA
+3240
+2870
+2590
+2310
+2030
+1750
+1470
+1190
+910
+680
+350
+070
-180
10 PIĘTRO
9 PIĘTRO
8 PIĘTRO
7 PIĘTRO
6 PIĘTRO
5 PIĘTRO
4 PIĘTRO
3 PIĘTRO
2 PIĘTRO
1 PIĘTRO
PARTER 1
±000
PARTER 2
PIWNICA 1
-242
PIWNICA 2
SZYB WINDOWY
3365
2715
2435
3725
-1,25
POZIOM TERENU
PRZEKRÓJ 1:100
UNIWERSYTET KAZIMIERZA WIELKIEGO
ZMIANA SPOSOBU UŻYTKOWANIA DOMU STUDENCKIEGO NA BUDYNEK DYDAKTYCZNO-ADMINISTRACYJNY
UL. OGIŃSKIEGO 16 BYDGOSZCZ
Rzeczoznawca Budowlany
mgr inż. Eugeniusz Legeżyński
UAN-Rz/0368/11/89/Bg
poz. 49/01/R CRRB
RZECZOZNAWCA DO SPRAW ZABEZPIECZEŃ PRZECIWPOŻAROWYCH
mgr inż. Wojciech Gmurczyk
Nr uprr. (34/97)
KOMENDA WOJEWÓDZKA PAŃSTWOWEJ STRAŻY POŻARNEJ W TORUNIU
Województwo Kujawsko-Pomorskie
Wydział Kontrolno-Rozpoznawczy
KOMENDA WOJEWÓDZKA PAŃSTWOWEJ STRAŻY POŻARNEJ W TORUNIU
Województwo Kujawsko-Pomorskie
Wydział Kontrolno-Rozpoznawczy
Opracowała: mgr inż. arch. JOANNA GOŁATA
RYS.7