


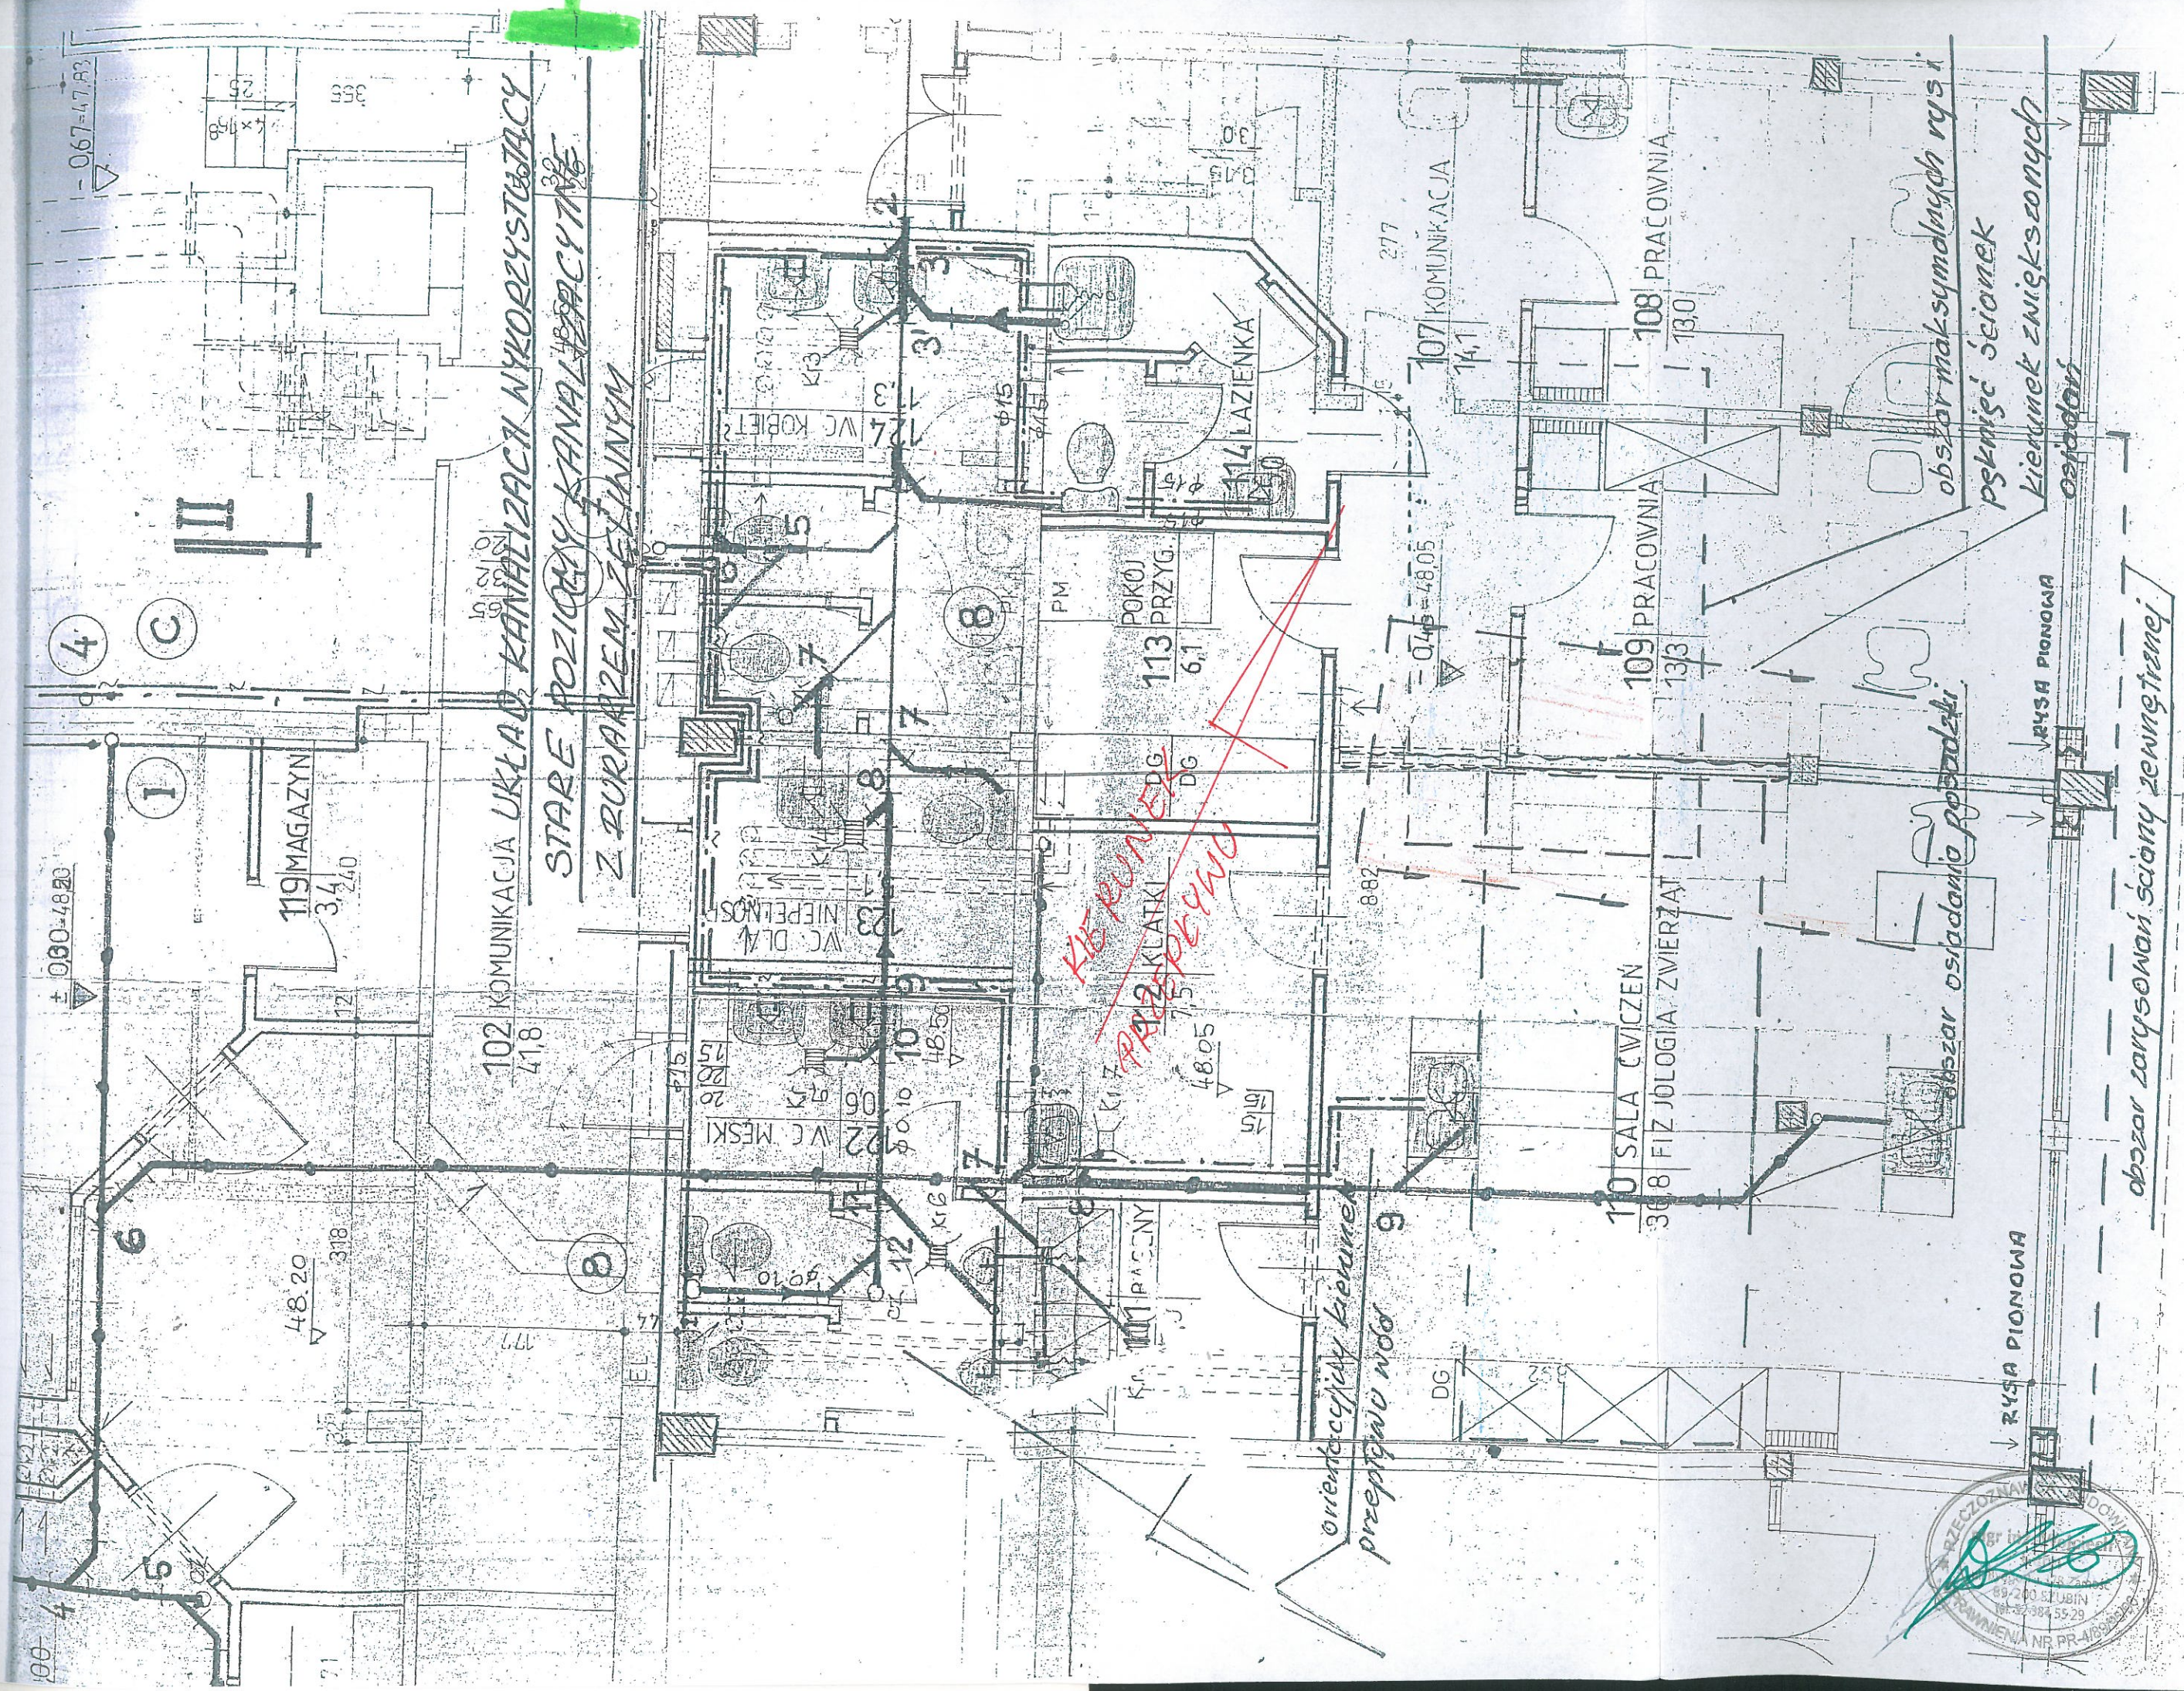

102 KOMUNIKACJA UKŁAD
STARE POZIOMY KANALIZACYJNY
Z BURACZEM ŻELIWNYM

KŁ. PUNKT
PRZEPŁYW

orientacja kierunku
przepływu wody

obszar maksymalnych rys. i
psknień ścianek
kierunek zwiększonych
osiadcio

obszar osiadcio p. podzi. i

obszar zarysowań ścian zewnętrznej

